


PLANIMETRIA GENERALE

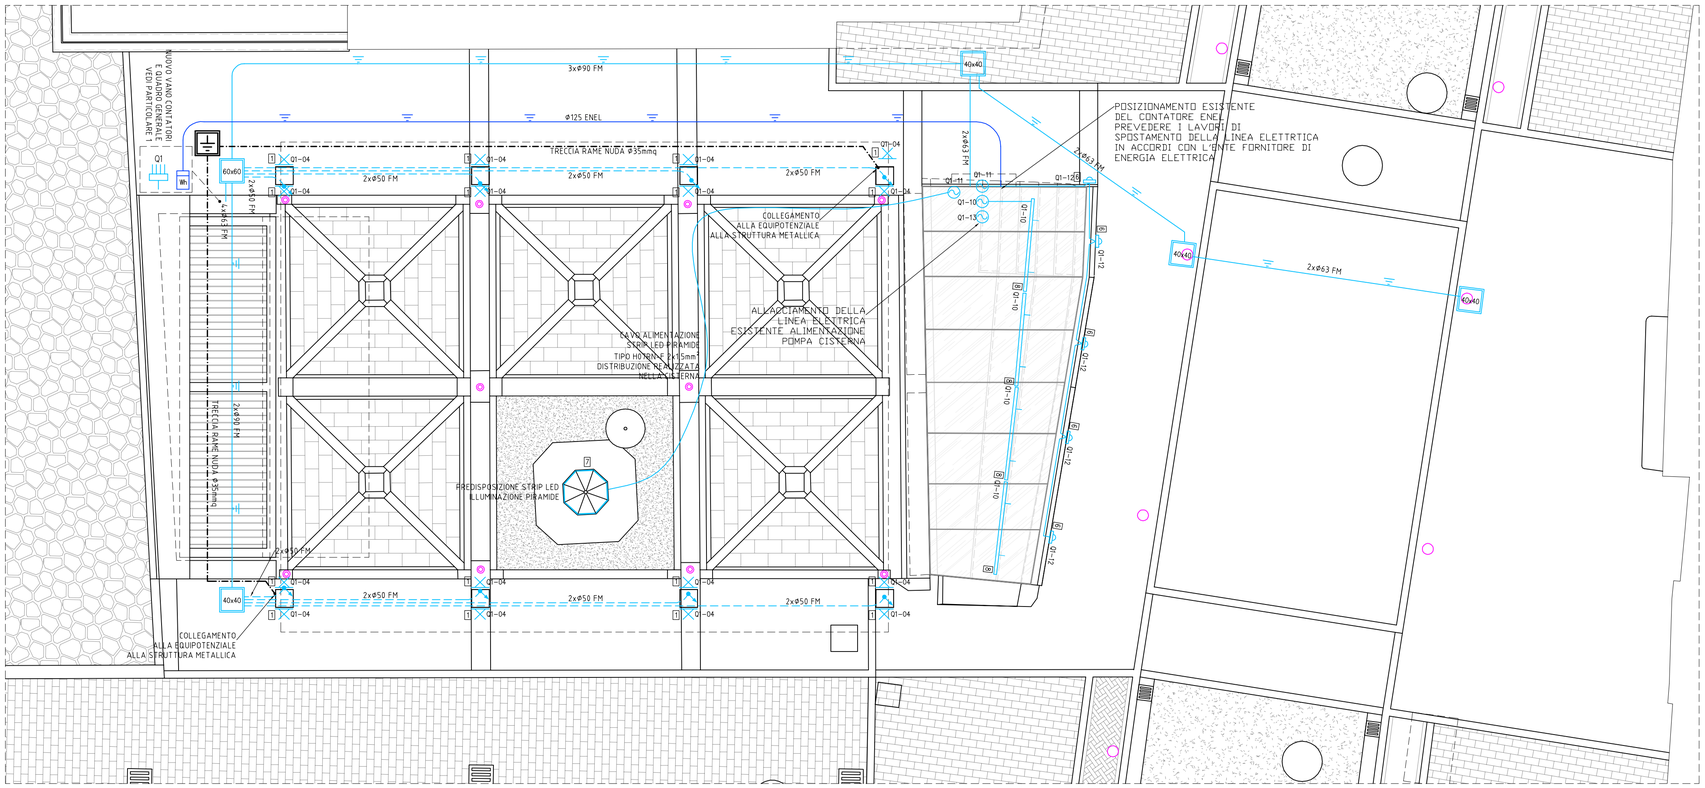


VISTA IN PIANTA COPERTURA DELLA LOGGIA

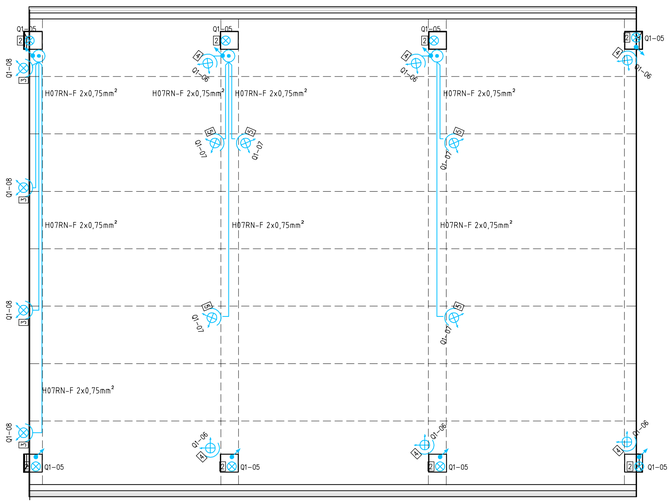


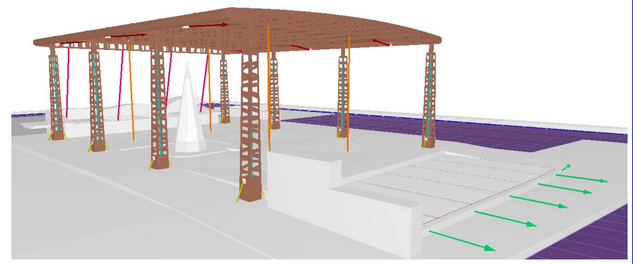

VISTA LATERALE

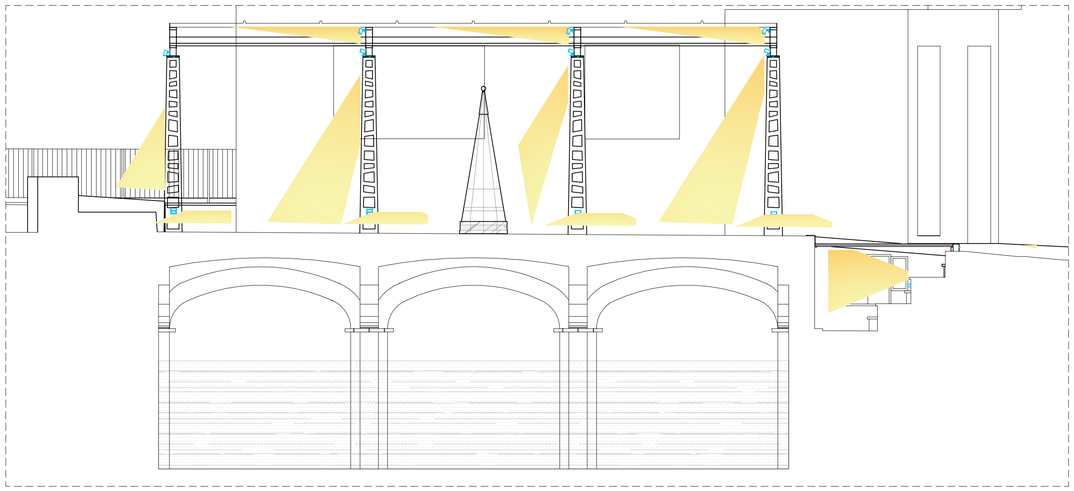

VISTA FRONTALE

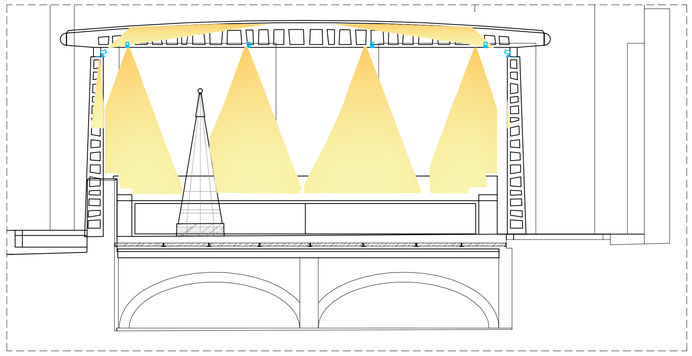

LEGENDA SIMBOLI

SIMBOLO	DESCRIZIONE	SIMBOLO	DESCRIZIONE
	QUADRO ELETTRICO DI DISTRIBUZIONE		PREDISPOSIZIONE SCATOLA DI DERIVAZIONE IN METALLO COLORE CORTEN
	POZZETTO IN CLS CON CHIUSINO STAGNO A RIEMPIRE CARRABILE – CLASSE C250		LINEA MONTANTE ASCENDENTE–DISCENDENTE
	POZZETTO IN CLS 40x40 cm CON DISPERSORE DI TERRA A PICCHETTO IN ACCIAIO ZINCATO L=1.5 m		USCITA CAVI LINEA VOLANTE
	DISPERSORE LINEARE IN TRECCIA DI RAME NUDO ⌀35mmq, DIAMETRO FILO ELEMENTARE 1,8 mm		CAVO TIPO H07RN–F
Wh	CONTATORE ENERGIA ATTIVA		TUBAZIONE IN PVC INCASSATA SOTTOTRACCIA
			CAVIDOTTO INTERRATO
	IMPIANTO ELETTRICO – ⌀...FM		DISTRIBUZIONE ENEL – ⌀... ENEL


LEGENDA APPARECCHI ILLUMINATI

SIMBOLO	DESCRIZIONE
1	PREDISPOSIZIONE APPARECCHIO ILLUMINATE DA INCASSO SULLA COLONNA POTENZA 3.2W FINITURA CORTEN
2	PREDISPOSIZIONE APPARECCHIO ILLUMINATE DA INCASSO SUL CAPITELLO DELLA COLONNA POTENZA 3.8 W FINITURA CORTEN
3	PREDISPOSIZIONE APPARECCHIO ILLUMINATE DA ESTERNO PER ILLUMINAZIONE PALCO POTENZA 16W FINITURA CORTEN
4	PREDISPOSIZIONE APPARECCHIO ILLUMINATE DA ESTERNO PER ILLUMINAZIONE COPERTURA LOGGIA POTENZA 6.1W FINITURA CORTEN
5	PREDISPOSIZIONE APPARECCHIO ILLUMINATE DA ESTERNO PER ILLUMINAZIONE PIAZZA LOGGIA POTENZA 16W FINITURA CORTEN
6	PREDISPOSIZIONE APPARECCHIO ILLUMINATE DA INCASSO SUL GRADINO DELLA COPERTURA IN VETRO POTENZA 1 W FINITURA CORTEN
7	PREDISPOSIZIONE STRIPLED DA ESTERNO PER ILLUMINAZIONE CISTERNA 19W/M
8	PREDISPOSIZIONE APPARECCHIO ILLUMINATE DA ESTERNO PER ILLUMINAZIONE CISTERNA POTENZA 480W

PARTICOLARE VANO CONTATORI

SCALA 1:25

N.B. LE DIMENSIONI ESECUTIVE DEL VANO ENEL DOVRANNO ESSERE CONFERMATE SOLO DOPO SOPRALLUOGO DA PARTE DELL'ENTE DISTRIBUTORE DI ENERGIA

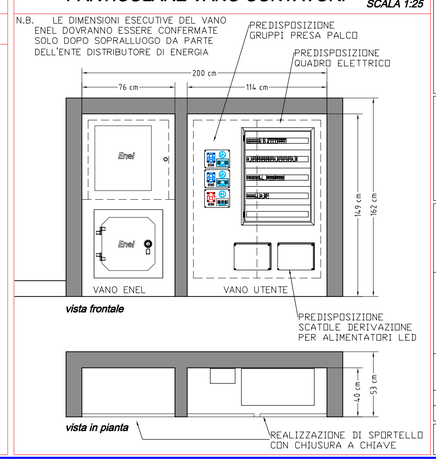

Monteroni d'Arbia



PLANIMETRIA UBICATIVA CON INDIVIDUAZIONE DELL'INTERVENTO

PROTEK STUDIO TECNICO

Progettazione Impianti Elettrici, Tecnologici, Illuminotecnici, Fotovoltaici e Domotici
Via Ligura SNC - 53014 Monteroni d'Arbia (SI)
Cel. +39 333 75 83 311 - e-mail: progetti@studioprotek.it

PROGETTISTA
Per. Ind. Claudio RUBEGNI

per. ind. RUBEGNI CLAUDIO ELETTROTECNICA N° 734 SIENA

PROGETTISTA

COMMITTENTE:
COMUNE DI MONTERONI D'ARBIA
Via Roma, 87
53014 Monteroni d'Arbia (SI)

OGGETTO:
RIQUALIFICAZIONE URBANA PIAZZETTA DEL RE MONTERONI D'ARBIA (SI)
PROGETTO IMPIANTO ELETTRICO PREDISPOSIZIONE ILLUMINAZIONE ESTERNA
VIA ROMA – 53014 MONTERONI D'ARBIA (SI)
LAY–OUT IMPIANTO ELETTRICO

N° TAVOLA:	SCALA:	RIF. INT.: E03-01 18018.dwg	RIF. ARCH.: 2018/018	VERSIONE: *PROGETTO ESECUTIVO 1° STRALCIO*
E03-01	1:50	DATA: 09 Dicembre 2018	DISEGNATORE:	

A termini di legge ci riserviamo la proprietà di questo disegno con divieto di riprodurlo o di renderlo comunque noto a terzi, senza la nostra autorizzazione scritta.
All rights reserved including the right to reproduce or to disclose to third parties this drawing or position there off without our written authorisation.