COMUNE DI MONTERONI D'ARBIA

PROVINCIA DI SIENA

PIANO DI RECUPERO "EX-CIRCOLO ARCI"

PIANO DI RECUPERO DI INIZIATIVA PRIVATA DELL'EX-CIRCOLO ARCI DI PONTE A TRESSA

Piazza Risorgimento n. 2 - Ponte a Tressa

Proponente:

Società Cooperativa Culturale e Ricreativa Coop. A.R.L.

Progettista: Architetto Claudio Cianchi

Collaboratrice: Geometra Marta Mugnaioli

oggetto:	tavola:
INQUADRAMENTO	1


stato:	scala:	data:
attuale	varie	Luglio 2016

PLANIVOLUMETRICO
CALCOLO VOLUME STATO ATTUALE VXP

FABBRICATO PRINCIPALE MC. 1376,46

ANESSO DIRUTO MC. 44,09

VOLUME TOTALE MC. 1420,55

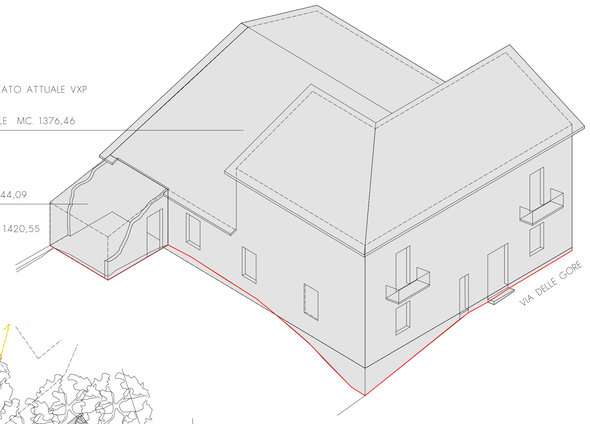

PLANIMETRIA DI INQUADRAMENTO DELLO STATO DI FATTO scala 1:200
RILIEVO QUOTATO DEGLI EDIFICI E DEI TERRENI




- LIMITE AREA DI INTERVENTO COME DA SCHEDA NORMA N. 34

SOTTOSERVIZI ESISTENTI:

- CONDUTTURA ACQUEDOTTO
- POZZETTO ISPEZIONABILE
- CONTATORE ACQUEDOTTO
- FOGNATURA
- CONDUTTURA ACQUE BIANCHE
- CONTATORE GAS
- CONDUTTURA GAS
- CAVO AEREO ENEL
- CONTATORE ENEL
- PUBBLICA ILLUMINAZIONE
- CAVO AEREO TELECOM

ESTRATTO DI MAPPA FOGLIO 15


ESTRATTO DI P.R.G. scala 1:1000

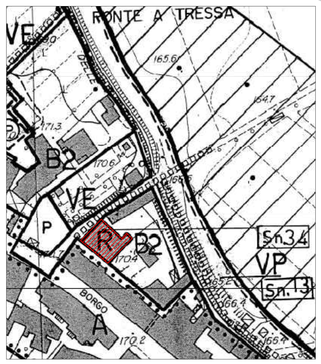


PARAMETRI E INDICI URBANISTICO-EDILIZI STATO ATTUALE	
Superficie fondiaria (Sf)	mq. 239,77
Volume lordo (Vl)	mc. 1420,55
Superficie coperta (Sc)	mq. 239,77
Altezza massima da rilievo (H-max)	ml. 8,15

NOTA: per la definizione puntuale dei parametri urbanistico - edilizi si rinvia al D.P.G.R n. 64/R del 11/11/2013


PIANTA PIANO TERRA scala 1:100

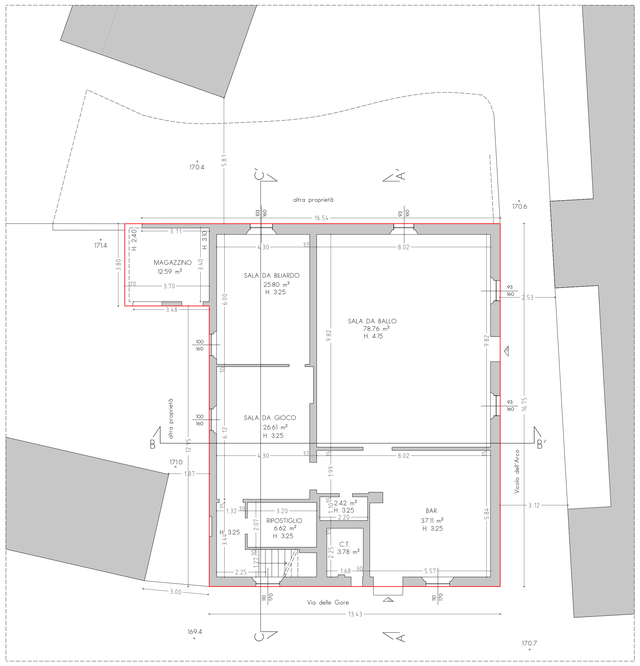

PIANTA PIANO PRIMO scala 1:100

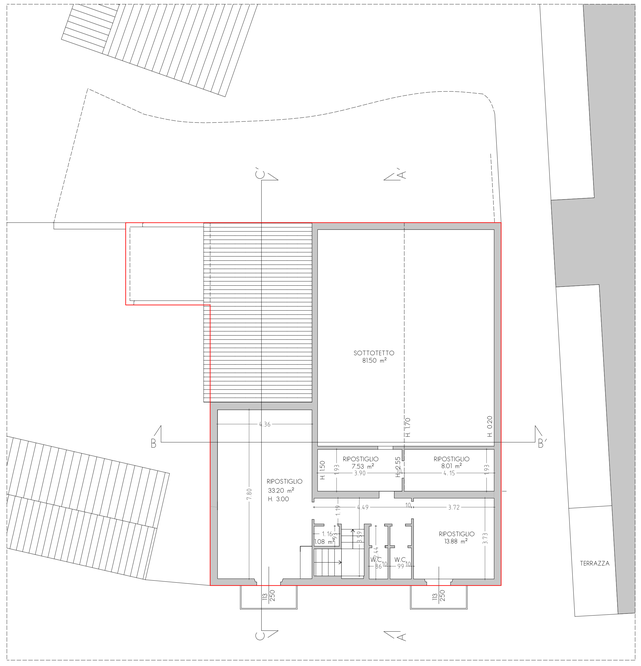

SEZIONE TERRITORIALE 1 scala 1:200

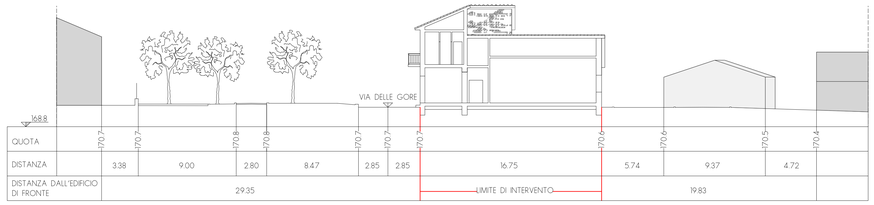


QUOTA	170.7	170.7	170.8	170.8	170.7	170.7	170.7	170.6	170.6	170.5	170.4
DISTANZA	3.38	9.00	2.80	8.47	2.85	2.85	16.75	5.74	9.37	4.72	
DISTANZA DALL'EDIFICIO DI FRONTE	29.35						LIMITE DI INTERVENTO		19.83		

SEZIONE TERRITORIALE 2 scala 1:200




QUOTA	166.9	170.4	170.4	170.7	170.7
DISTANZA	11.22	2.48	13.41	2.96	
DISTANZA DALL'EDIFICIO DI FRONTE		2.48	LIMITE DI INTERVENTO	2.96	


PIANTA COPERTURE scala 1:100

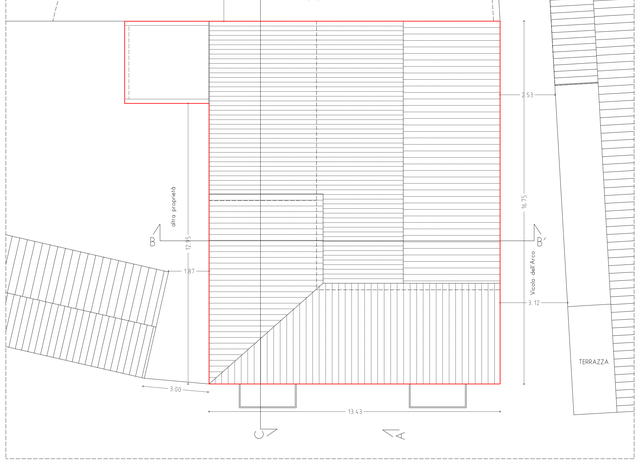


SEZIONE A-A' scala 1:100

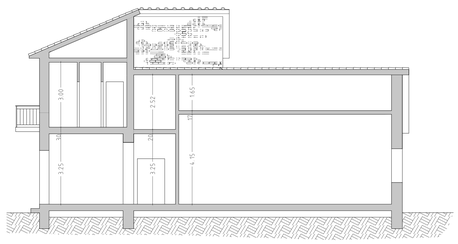

SEZIONE B-B' scala 1:100

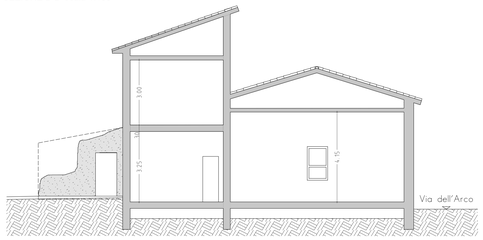


SEZIONE C-C' scala 1:100

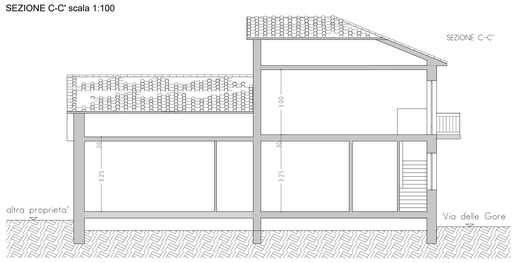


PROSPETTO NORD-OVEST scala 1:100



PROSPETTO SUD-OVEST scala 1:100

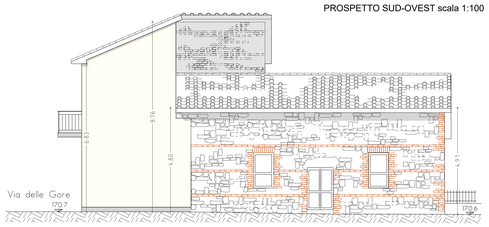

PROSPETTO NORD-EST scala 1:100

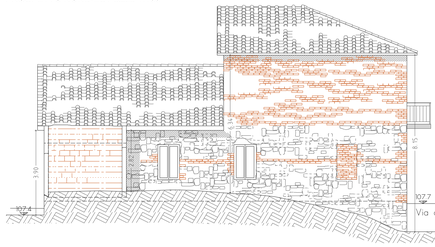

PROSPETTO SUD-EST scala 1:100

