COMUNE DI MONTERONI D'ARBIA
Provincia di Siena

AREA TECNICA
URBANISTICA LAVORI PUBBLICI

PROGETTO DI

"LAVORI DI MESSA IN SICUREZZA STRADALE DI PORZIONE DI VIA DELLE ROGAIE NELLA FRAZIONE DI VILLE DI CORSANO E PORZIONE DI VIA CASSIA NORD IN INGRESSO AL CAPOLUOGO"

- PROGETTO ESECUTIVO -

TAV. unica	SCHEMA ED INDIVIDUAZIONE DEGLI INTERVENTI
APRILE 2019 Scala: 1:500	


Progetto:

Area Tecnica Urbanistica Lavori Pubblici

Responsabile del Procedimento:
Arch. Anna Calocchi


COMUNE DI MONTERONI D'ARBIA
Provincia di Siena
AREA TECNICA URBANISTICA LAVORI PUBBLICI

TAV.
unica

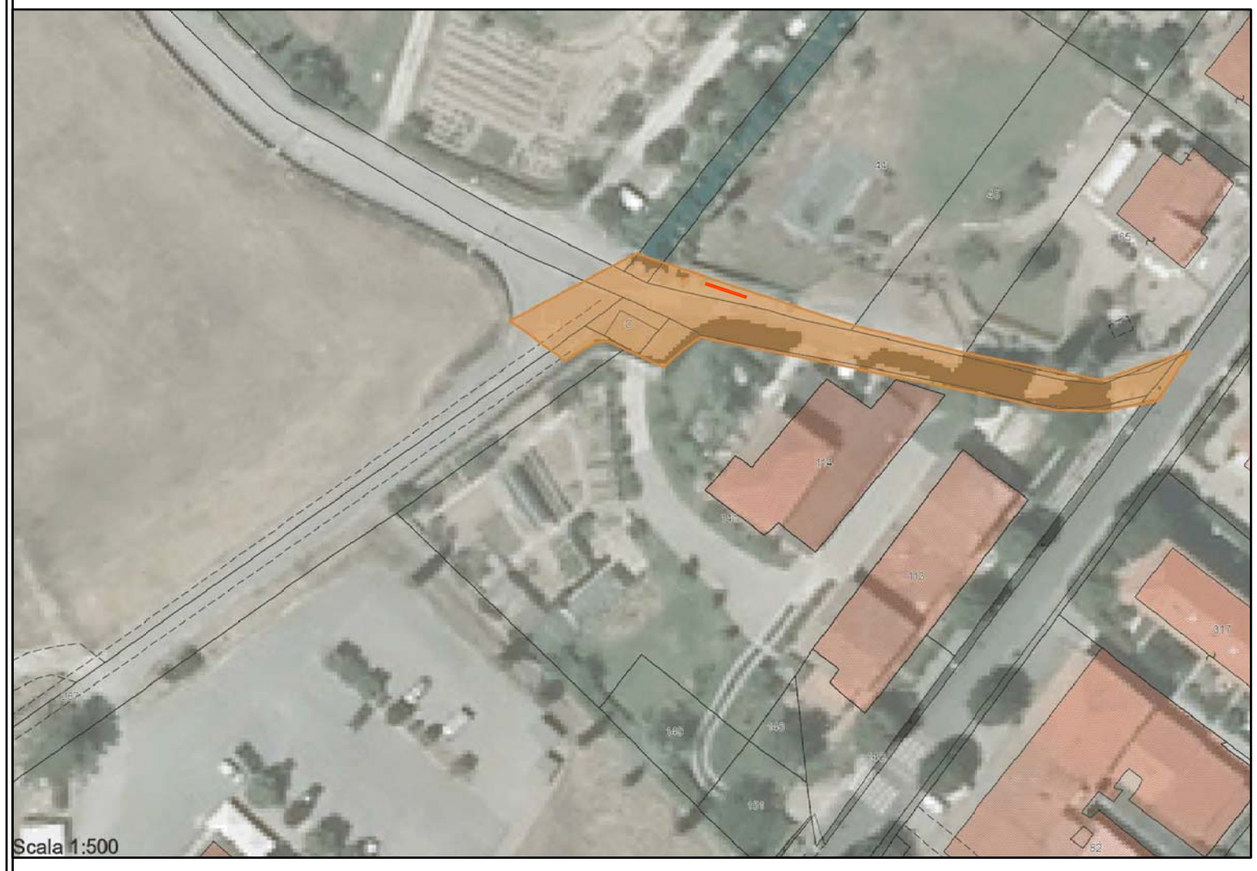

Asfalti in Loc. Ville di Corsano, via delle Rogaie :

- Tot. intervento circa mq. 750

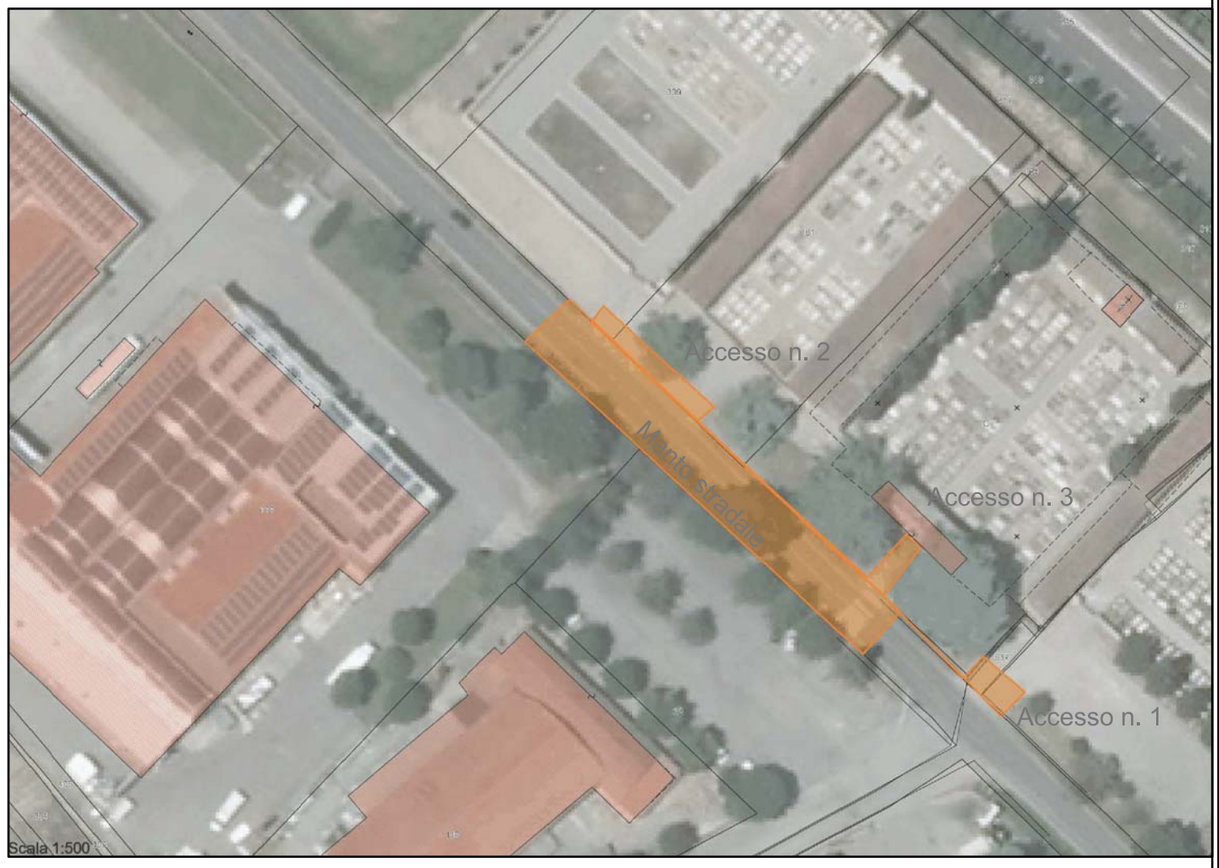

Asfalti in PORZIONE DI VIA CASSIA NORD IN INGRESSO AL CAPOLUOGO _ AREA FRONTE CIMITERO Tot. intervento circa mq. 830





Intervento di ripristino ghiaia nelle aree a parcheggio

INDIVIDUAZIONE AREA DI INTERVENTO _ Ripristino asfalti

INDIVIDUAZIONE PUNTO DI INTERVENTO _Muro di sostegno strada