STUDIO DI ARCHITETTURA SPARTACO FRANCINI
email: spartaco@architettofrancini.it
www.spartacofranciniarchitetto.it
Tell. 0577/939170 - Cell. 335/6050464

OGGETTO : RIFACIMENTO DI DUE ATTRAVERSAMENTI CARRABILI SUL FOSSO DEL POGGIOLO
MONTERONI D'ARBIA 1 - VIA DI LUCIGNANO 2 - SR2 CASSIA KM 212

UBICAZIONE : COMUNE DI MONTERONI D'ARBIA

COMMITTENZA : Amministrazione Provinciale di Siena

DATA : AGOSTO 2018
INTEGRAZIONE - PRESCRIZIONI AUT.PAESAGGISTICA

SCALA : 1:100

demolizione
costruzione

ELABORATO : PLANIMETRIA E SEZIONE
STATO ATTUALE, MODIFICATO E SOVRAPPOSTO

ATTRAVERSAMENTO n.1 SU VIA DI LUCIGNANO

tav. 3

Progettisti	Direttore dei Lavori	La Proprietà

estratto catasto terreni_1:2000


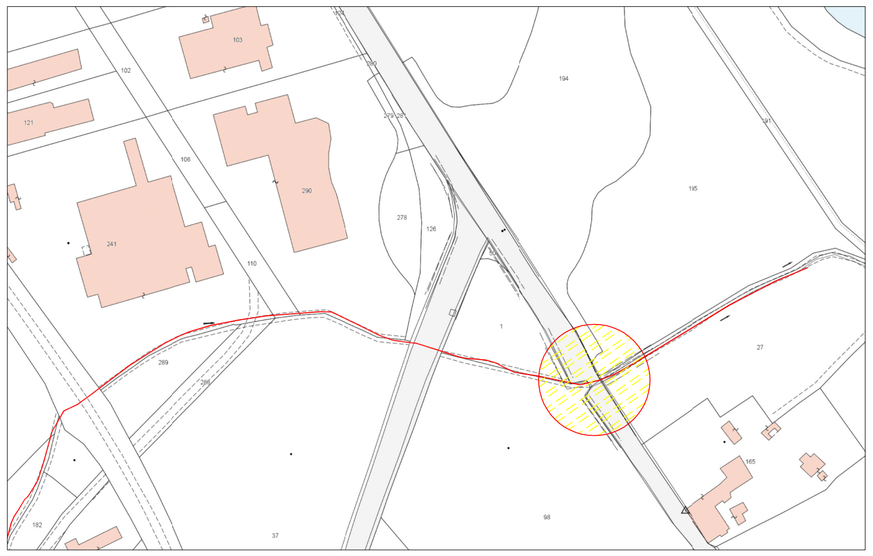



Foto aerea - non in scala




PLANIMETRIA - ATTUALE

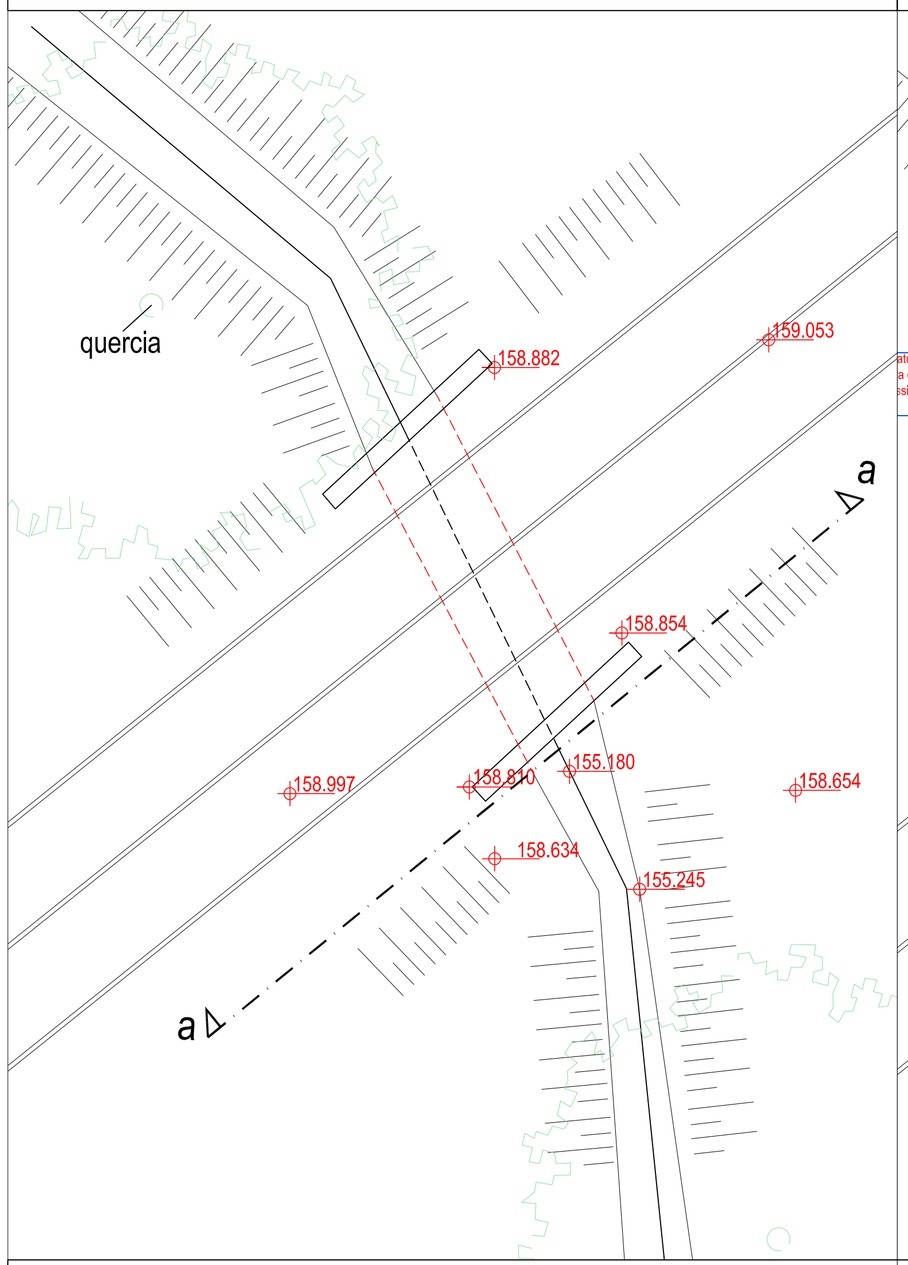


PLANIMETRIA - MODIFICATO

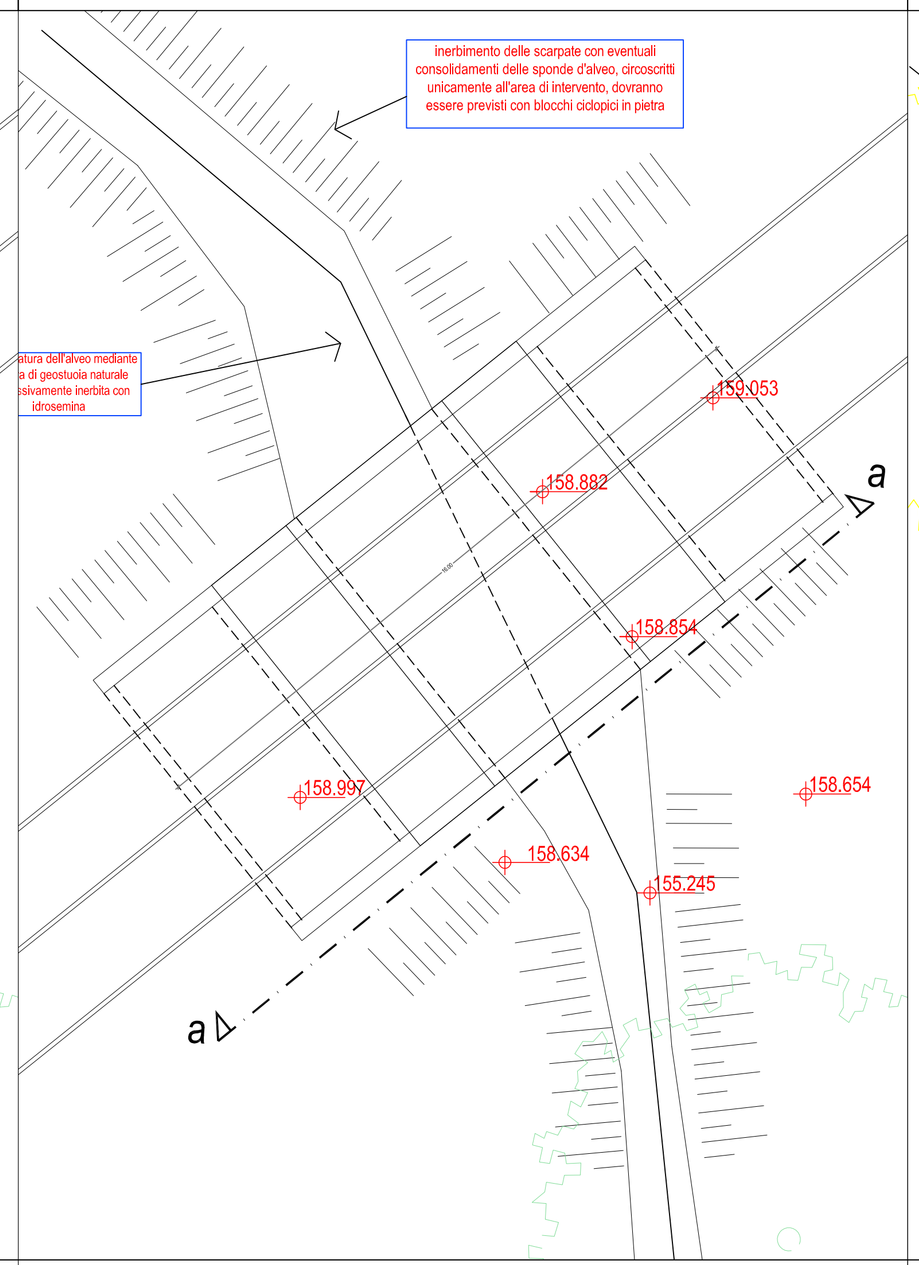


PLANIMETRIA - SOVRAPPOSTO

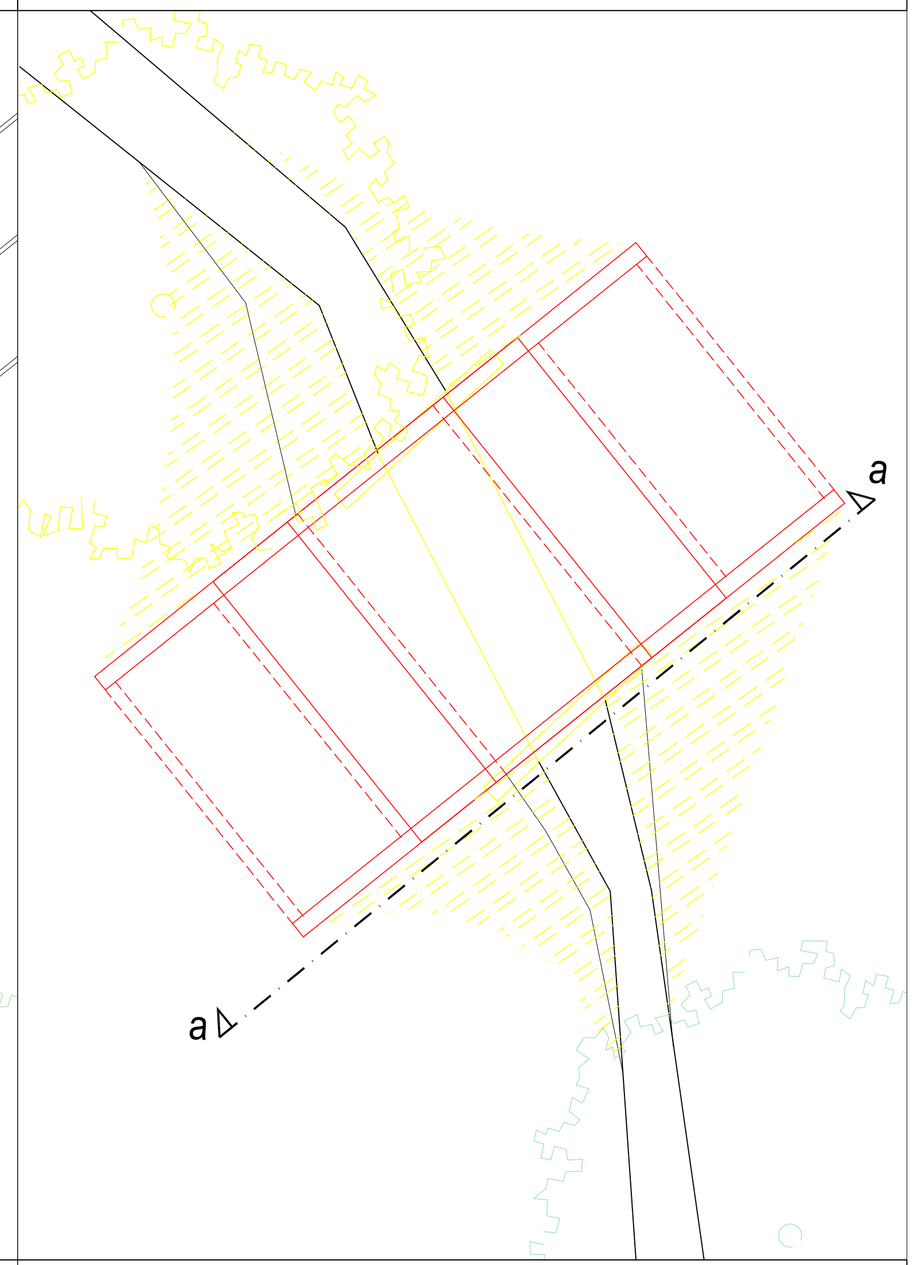


SEZIONE A-A - ATTUALE

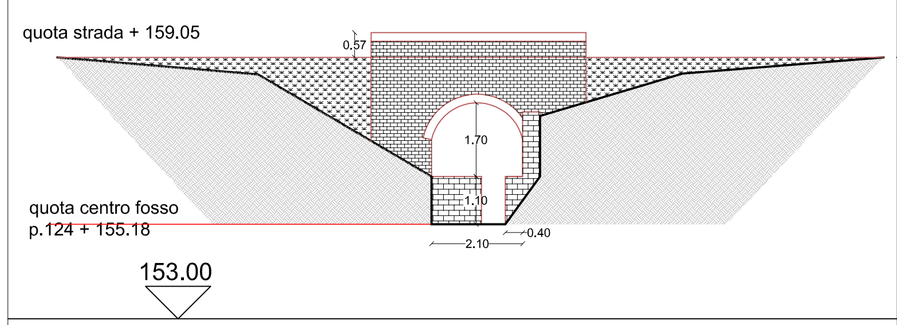

SEZIONE A-A - MODIFICATO

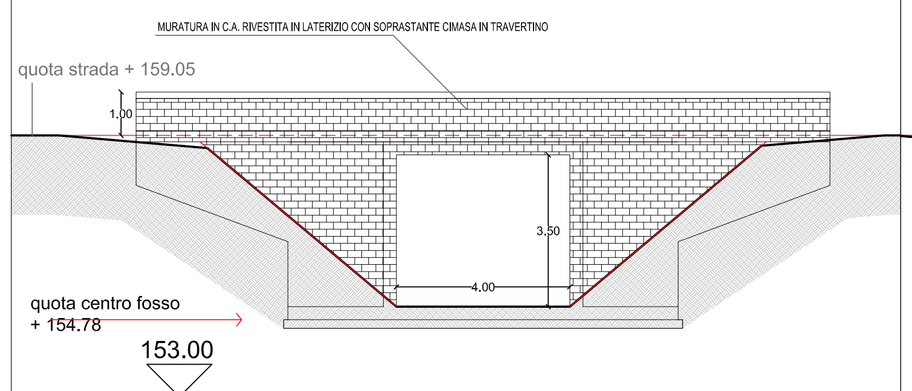

SEZIONE A-A - SOVRAPPOSTO

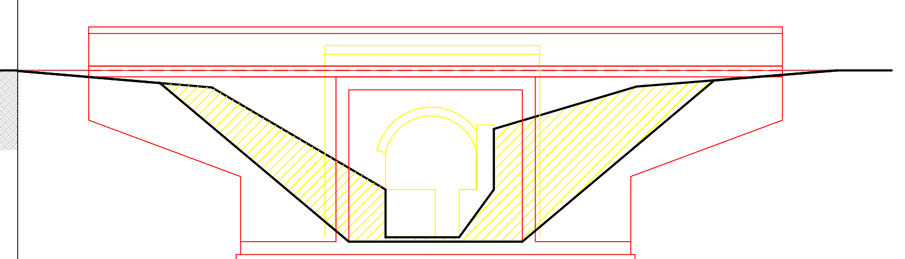

Particolare scala 1:50

