

ESTRATTO DI P.R.G.C. - Scala 1:2000

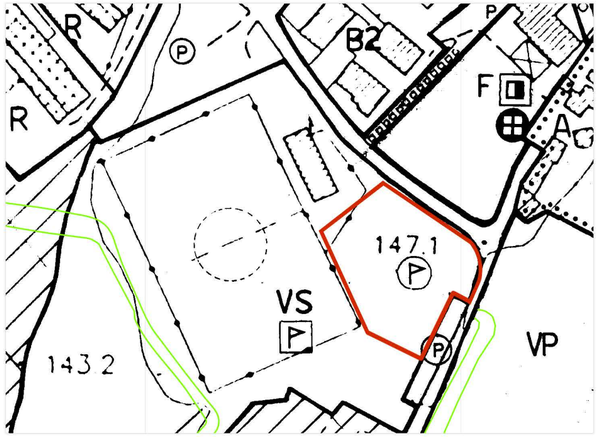

ALLEGATO ALLA PERIMETRAZIONE DI DETTAGLIO DEL P.A.I.
APPROVATO CON IL PIANO STRUTTURALE - Scala 1:2000

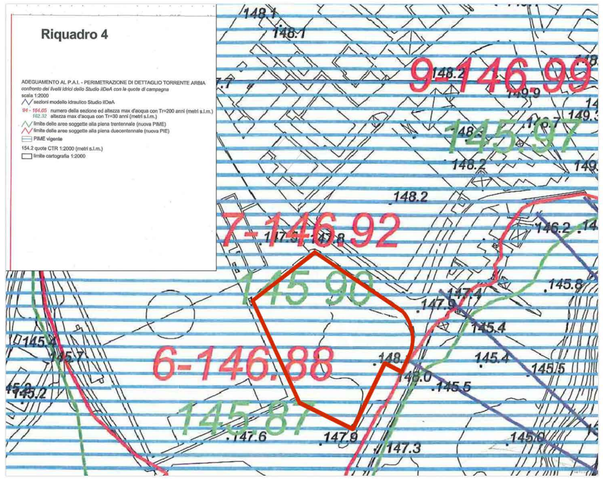

PLANIMETRIA CATASTALE - Scala 1:2000


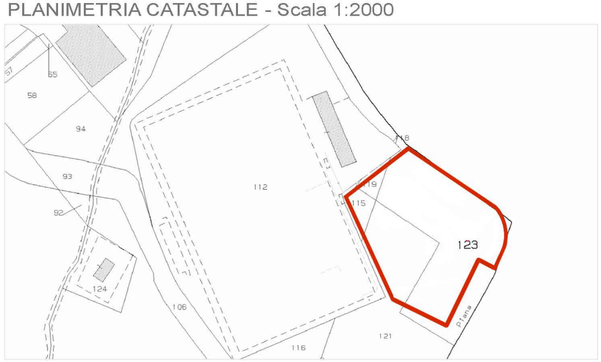



FOTO AEREA



DOCUMENTAZIONE FOTOGRAFICA

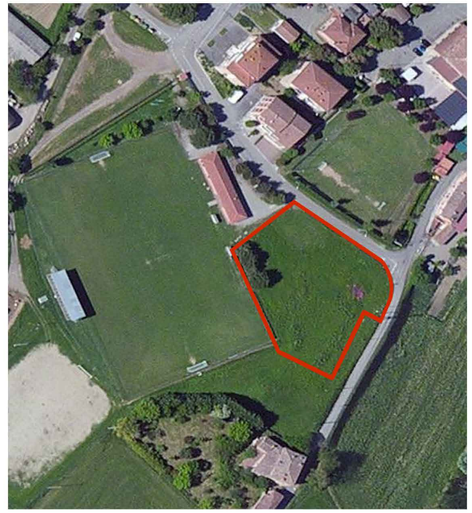

PLANIMETRIA LOCALIZZAZIONE DELL'INTERVENTO - Scala 1:500

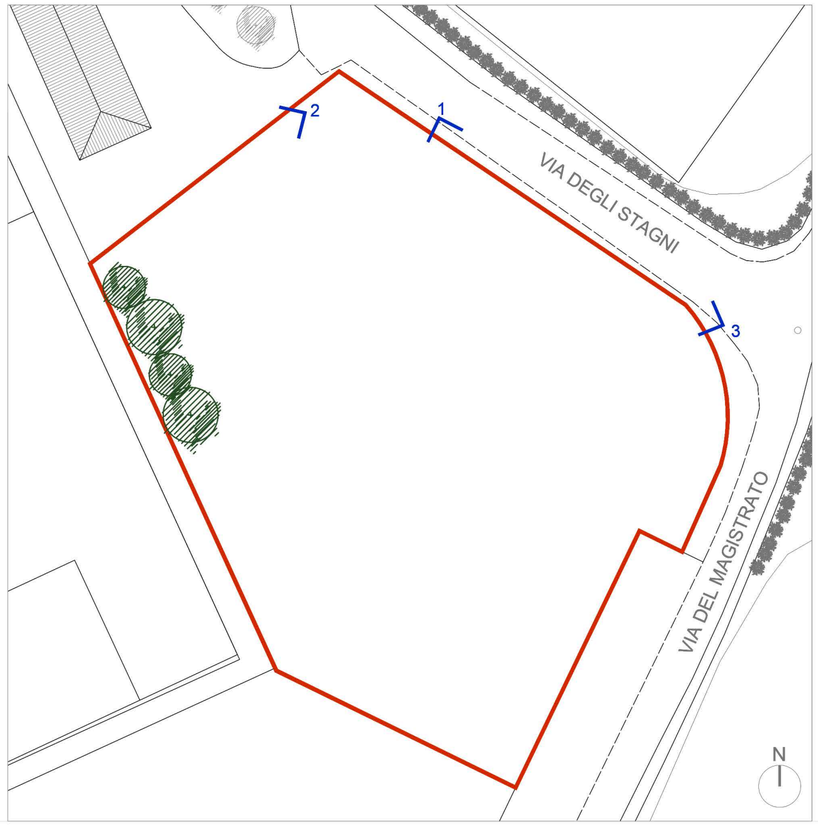

COMUNE DI MONTERONI D'ARBIA (SI)

Realizzazione della nuova scuola materna di Ponte d'Arbia

LA miA scuolA respirA



Il Responsabile del Procedimento: **Arch. Anna Calocchi**

Concorrente

CONSORZIO NAZIONALE COOPERATIVE DI PRODUZIONE E LAVORO "CIRO MENOTTI" S.C.p.A.
Via Traversari 63
48121 - RAVENNA

R.T.P. di progettazione

Settanta7 Studio Associato
Arch. Daniele Rangone

Settanta7 Studio Associato
Arch. Elena Rionda

ANSALDI
STUDIO INGEGNERI ASSOCIATI
Ing. Alessandro Ansaldi

ANSALDI
STUDIO INGEGNERI ASSOCIATI
Ing.Riccardo Ansaldi

Arch. Rossi Fioravanti Tommaso

Ing. Luca Lussorio

Ing. Paoletti Francesco

Arch. Marina Castrovillari

PROGETTO ESECUTIVO

MontDA_E Arch
001

ESTRATTI PLANIMETRICI E INQUADRAMENTO TERRITORIALE DELLO STATO DI FATTO

Novembre 2015

Questo elaborato è di proprietà del R.T.P. sopra citato. Qualsiasi divulgazione o riproduzione anche parziale deve essere espressamente autorizzata .