

SEZIONE AA' - Scala 1:20

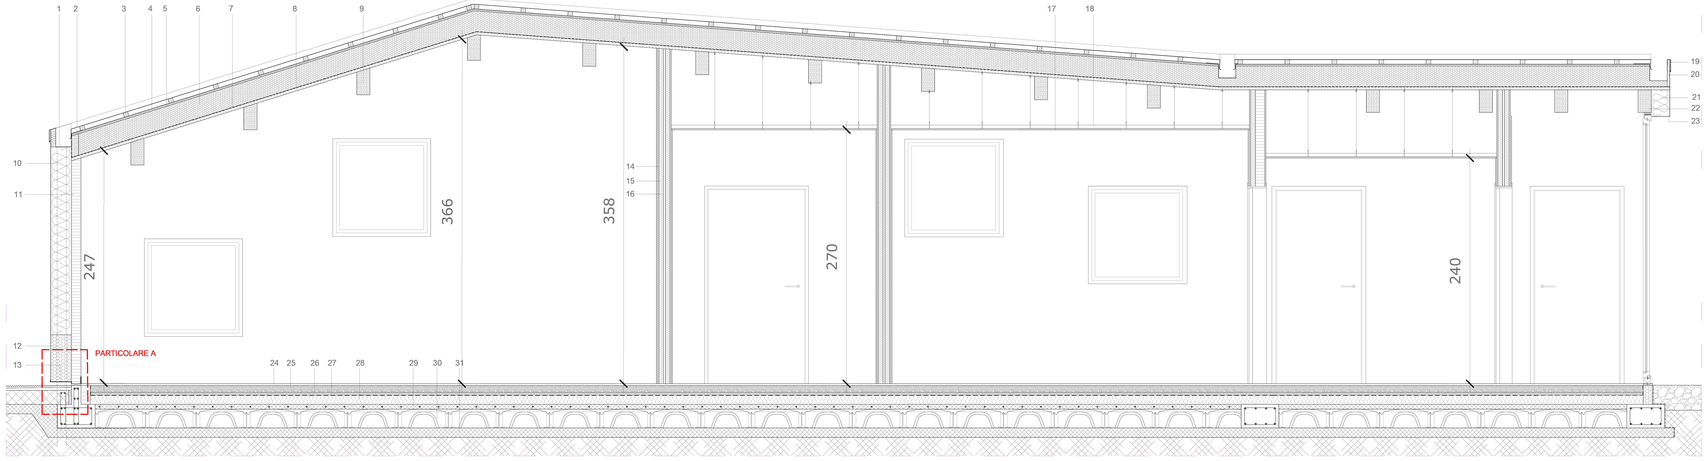


LEGENDA:

1 - Scossalina in alluminio per gronda incassata
2 - Copertura in alluminio per basse pendenze tipo Sintech 530
3 - Listelli in legno sez 5x5 cm
4 - Guaina traspirante e impermeabilizzante
5 - Tavolato sp. 2 cm
6 - Pannello in lana di roccia densità 100 kg/mc sp.22 cm
7- Barriera al vapore
8 - Pannello in xlam kerto o BBS a vista sp. 3 cm
9 - Trave in legno lamellare
10 - Pannello in EPS grafitato sp. 22 cm
11 - Pannello in Xlam faccia a vista sp. 10 cm
12 - Pannello in XPS antiumidità h 50 cm
13 - Profilo di protezione e chiusura del pannello in XPS
14 - Doppia lastra di cartongesso
15 - Lana di roccia sp. 4 cm
16 - Struttura cm. 5
17 - Lastra in cartongesso pendinata al soffitto sp. 1,25 cm
18 - Materassino in fibra di poliestere sp. 4 cm densità 40 kg/mc
19 - Profilo Gronda
20 - Tavolato di legno sp. 2,5cm
21 - Pannello in EPS grafitato sp. 20 cm
22 - Trave in legno lamellare
23 - Gocciolatoio
24 - Pavimentazione in linoleum naturale sp. 2 cm
25 - Massetto sabbia-cemento 7 cm con riscaldamento a pavimento
26 - Pannello di supporto in EPS sp. 3 cm
27 - Materassino acustico
28 - Pannello in XPS sp. 10 cm
29 - Soletta in cemento armato
30 - Vespaio areato spessore con cassero a perdere tipo IGLOO h 20 cm
31 - Magrone

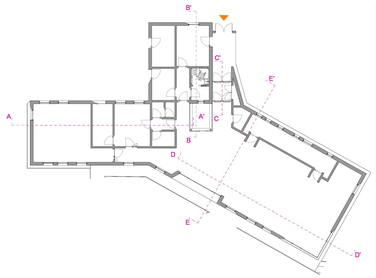


PARTICOLARE A

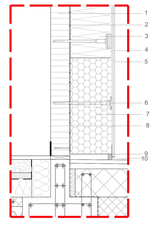


Legenda


1. Xlam sp. 10 cm
2. Collante
3. Pannello in EPS grafitato sp. 22 cm
4. Rasatura armata
5. Primer
6. Fissaggio del Sistema (rondella/a filo)
7. Zoccolo di partenza antiumidità in XPS h. cm 50
8. Impermeabilizzazione
9. Profilo di zoccolatura (plastica)
10. Nastro di guarnizione precompresso



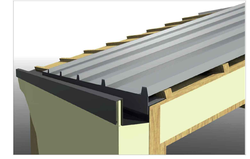

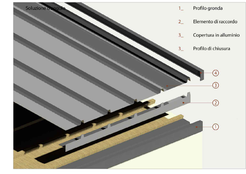


SEZIONE BB' - Scala 1:20

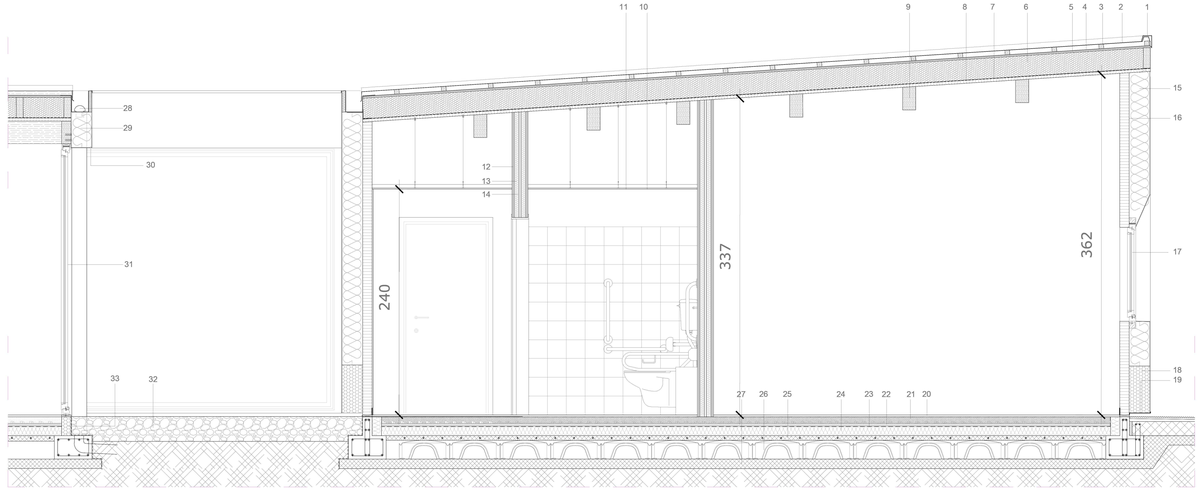

LEGENDA:

1 - Profilo di chiusura copertura in alluminio
2 - Copertura in alluminio per basse pendenze tipo Sintech 530
3 - Listelli in legno sez 5x5 cm
4 - Guaina traspirante e impermeabilizzante
5 - Tavolato sp. 2 cm
6 - Pannello in lana di roccia densità 100 kg/mc sp.22 cm
7 - Barriera al vapore
8 - Pannello in xlam kerto o BBS a vista sp. 3 cm
9 - Trave in legno lamellare
10 - Lastra in cartongesso **Hy** pendinata al soffitto sp. 1,25 cm
11 - Materassino in fibra di poliestere sp. 4 cm densità 40 kg/mc
12 - Doppia lastra di cartongesso
13 - Lana di roccia sp. cm. 4
14 - Struttura cm. 5
15 - Pannello in EPS grafitato sp. 22 cm
16 - Pannello in Xlam faccia a vista sp. 12 cm
17 - Serramento F-03
18 - Pannello in XPS antiumidità h 50 cm
19 - Profilo di protezione e chiusura del pannello in XPS
20 - Pavimentazione in linoleum naturale sp. 2,5 mm
21 - Massetto sabbia-cemento 7 cm
22 - Riscaldamento a pavimento con pannello di supporto in EPS sp. 3 cm
23 - Materassino acustico
24 - Pannello in XPS sp. 10 cm
25 - Soletta in cemento armato
26 - Vespaio areato spessore con cassero a perdere tipo IGLOO h 20 cm
27 - Magrone
28 - Profilo gronda
29 - Pluviale Ø 12 cm
30 - Gocciolatoio
31 - Serramento F-13
32 - Ciottoli tipo fiume bianchi per drenaggio patio
33 - Styrodur 3035 CS sp. 20 cm

SEZIONE CC' - Scala 1:20

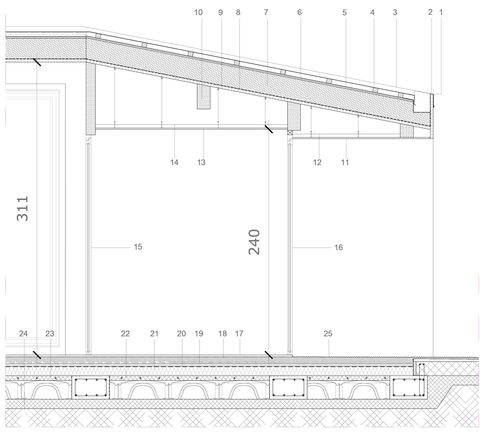

LEGENDA:

1 - Profilo Gronda
2 - Tavolato di legno sp. 2,5cm
3 - Copertura in alluminio per basse pendenze tipo Sintech 530
4 - Listelli in legno sez 5x5 cm
5 - Guaina traspirante e impermeabilizzante
6 - Tavolato sp. 2 cm
7 - Pannello in lana di roccia densità 100 kg/mc sp.22 cm
8 - Barriera al vapore
9 - Pannello in xlam kerto o BBS a vista sp. 3 cm
10 - Trave in legno lamellare
11 - Lastra in cartongesso **A1** pendinata al soffitto sp. 1,25 cm
12 - Materassino in fibra di poliestere sp. 4 cm densità 40 kg/mc
13 - Lastra in cartongesso **St** pendinata al soffitto sp. 1,25 cm
14 - Materassino in fibra di poliestere sp. 4 cm densità 40 kg/mc
15 - Serramento F-08
16 - Serramento F-08
17 - Pavimentazione in linoleum naturale sp. 2,5 mm
18 - Massetto sabbia-cemento 7 cm
19 - Riscaldamento a pavimento con pannello di supporto in EPS sp. 3 cm
20 - Materassino acustico
21 - Pannello in XPS sp. 10 cm
22 - Soletta in cemento armato
23 - Vespaio areato spessore con cassero a perdere tipo IGLOO h 20cm
24 - Magrone
25 - Pavimentazione in cemento scopato al quarzo

COMUNE DI MONTERONI D'ARBIA (SI)

Realizzazione della nuova scuola materna di Ponte d'Arbia



Il Responsabile del Procedimento: **Arch. Anna Calocchi**

Concorrente

CONSORZIO NAZIONALE COOPERATIVE DI PRODUZIONE E LAVORO "CIRO MENOTTI" S.C.p.A.
Via Traversari 63
48121 - RAVENNA

R.T.P. di progettazione

Settanta7 Studio Associato
Arch. Daniele Rangone

Settanta7 Studio Associato
Arch. Elena Ronda

ANSALDI
STUDIO INGEGNERI ASSOCIATI
Ing. Alessandro Ansaldi

ANSALDI
STUDIO INGEGNERI ASSOCIATI
Ing.Riccardo Ansaldi

Arch. Rossi Fioravanti Tommaso

Ing. Luca Lussorio

Ing. Paoletti Francesco

Arch. Marina Castrovillari

SEZIONI E PARTICOLARI COSTRUTTIVI _ a

PROGETTO ESECUTIVO

MontDA_E Arch 004

Novembre 2015

Questo elaborato è di proprietà del R.T.P. sopra citato. Qualsiasi divulgazione o riproduzione anche parziale deve essere espressamente autorizzata