

SEZIONE DD' - Scala 1:20

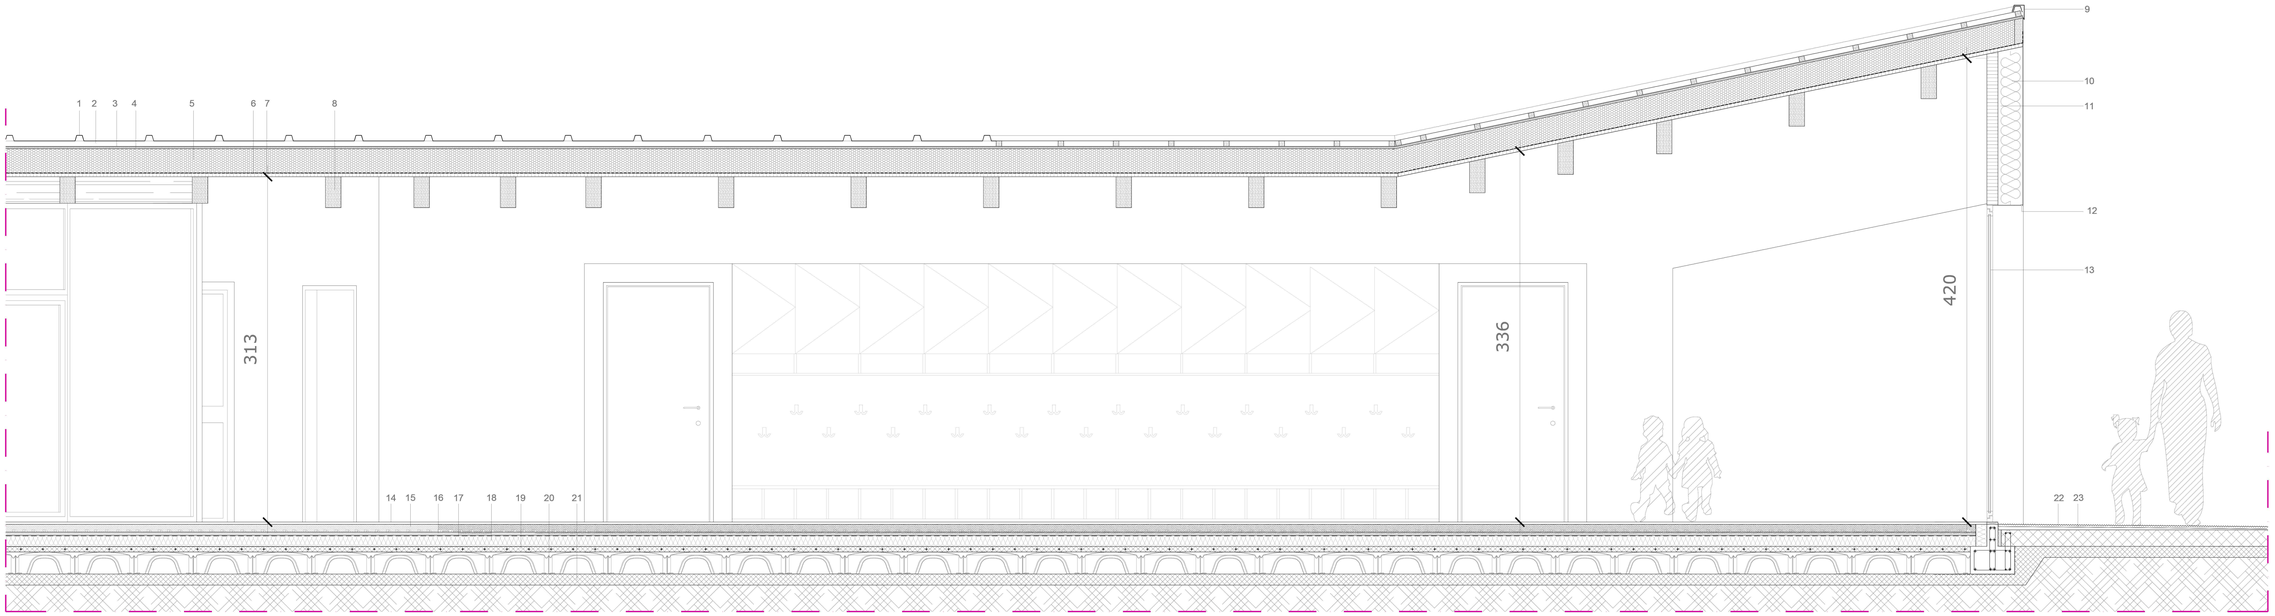

LEGENDA:


1 - Copertura in alluminio per basse pendenze tipo Sintech 530
2 - Listelli in legno sez 5x5 cm
3 - Guaina traspirante e impermeabilizzante
4 - Tavolato sp. 2 cm
5 - Pannello in lana di roccia densità 100 kg/mc sp. 22 cm
6 - Barriera al vapore
7 - Pannello in xlam kerto o BBS a vista sp. 3 cm
8 - Trave in legno lamellare
9 - Profilo di chiusura copertura in alluminio
10 - Pannello in EPS grafitato sp. 22 cm
11 - Pannello in Xlam faccia a vista sp. 10 cm
12 - Gocciolatoio
13 - Serramento F-7
14 - Pavimentazione in linoleum naturale sp. 2 cm
15 - Massetto sabbia-cemento 7 cm con riscaldamento a pavimento
16 - Pannello di supporto in EPS sp. 3 cm
17 - Materassino acustico
18 - Pannello in XPS sp. 10 cm
19 - Soletta in cemento armato
20 - Vespaio areato spessore con cassero a perdere tipo IGLOO h 20 cm
21 - Magrone
22 - Pavimentazione in cemento scopato al quarzo
23 - Soletta in cls rck 300

SEZIONE EE' - Scala 1:20

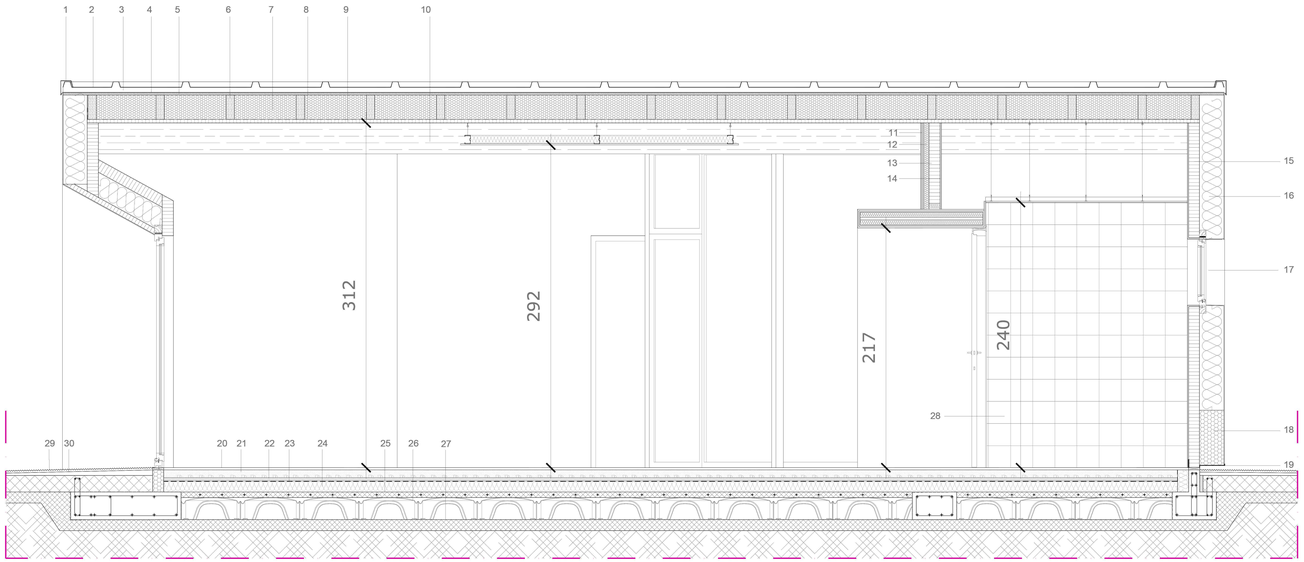


LEGENDA:

1 - Profilo di chiusura copertura in alluminio
2 - Copertura in alluminio per basse pendenze tipo Sintech 530
3 - Listelli in legno sez 5x5 cm
4 - Guaina traspirante e impermeabilizzante
5 - Tavolato sp. 2 cm
6 - Listello in abete 7,5x22 cm
7 - Pannello in lana di roccia densità 100 kg/mc sp.22 cm
8 - Barriera al vapore
9 - Pannello in xlam kerto o BBS a vista sp. 3 cm
10 - Trave in legno lamellare 14x28 cm
11 - Doppia lastra di cartongesso
12 - Lana di roccia sp. 5 cm
13 - Pannello in Xlam sp.10 cm
14 - Lastra di cartongesso
15 - Pannello in EPS grafitato sp. 22 cm
16 - Pannello in Xlam faccia a vista sp. 10 cm
17 - Serramento F-01
18 - Pannello in XPS antiumidità h 50 cm
19 - Profilo di protezione e chiusura del pannello in XPS
20 - Pavimentazione in linoleum naturale sp. 2 cm
21 - Massetto sabbia-cemento 7 cm con riscaldamento a pavimento
22 - Pannello di supporto in EPS sp. 3 cm
23 - Materassino acustico
24 - Pannello in XPS sp. 10 cm
25 - Soletta in cemento armato
26 - Vespaio areato spessore con cassero a perdere tipo IGLOO h 20 cm
27 - Magrone
28 - Rivestimento in piastrelle 20x20 cm a tutta altezza
29 - Pavimentazione in cemento scopato al quarzo
30 - Soletta in cls rck 300

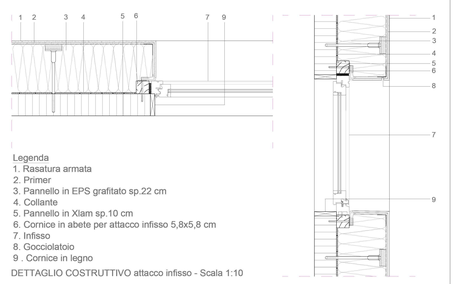

Legenda
1. Rasatura armata
2. Primer
3. Pannello in EPS grafitato sp.22 cm
4. Collante
5. Pannello in Xlam sp.10 cm
6. Cornice in abete per attacco infisso 5,8x5,8 cm
7. Infisso
8. Gocciolatoio
9 . Cornice in legno

DETTAGLIO COSTRUTTIVO attacco infisso - Scala 1:10

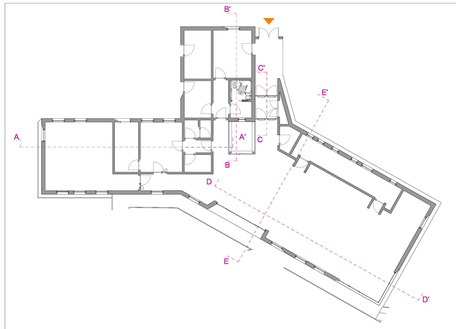

COMUNE DI MONTERONI D'ARBIA (SI)

Realizzazione della nuova scuola materna di Ponte d'Arbia



Il Responsabile del Procedimento: **Arch. Anna Calocchi**

Concorrente

CONSORZIO NAZIONALE COOPERATIVE DI PRODUZIONE E LAVORO "CIRO MENOTTI" S.C.p.A.
Via Traversari 63
48121 - RAVENNA

R.T.P. di progettazione

Settanta7 Studio Associato
Arch. Daniele Rangone

Settanta7 Studio Associato
Arch. Elena Rionda

ANSALDI
STUDIO INGEGNERI ASSOCIATI
Ing. Alessandro Ansaldi

ANSALDI
STUDIO INGEGNERI ASSOCIATI
Ing.Riccardo Ansaldi

Arch. Rossi Fioravanti Tommaso

Ing. Luca Lussorio

Ing. Paoletti Francesco

Arch. Marina Castrovillari

SEZIONI E PARTICOLARI COSTRUTTIVI _ b

PROGETTO ESECUTIVO

MontDA_E Arch

005

Novembre 2015

Questo elaborato è di proprietà del R.T.P. sopra citato. Qualsiasi divulgazione o riproduzione anche parziale deve essere espressamente autorizzata