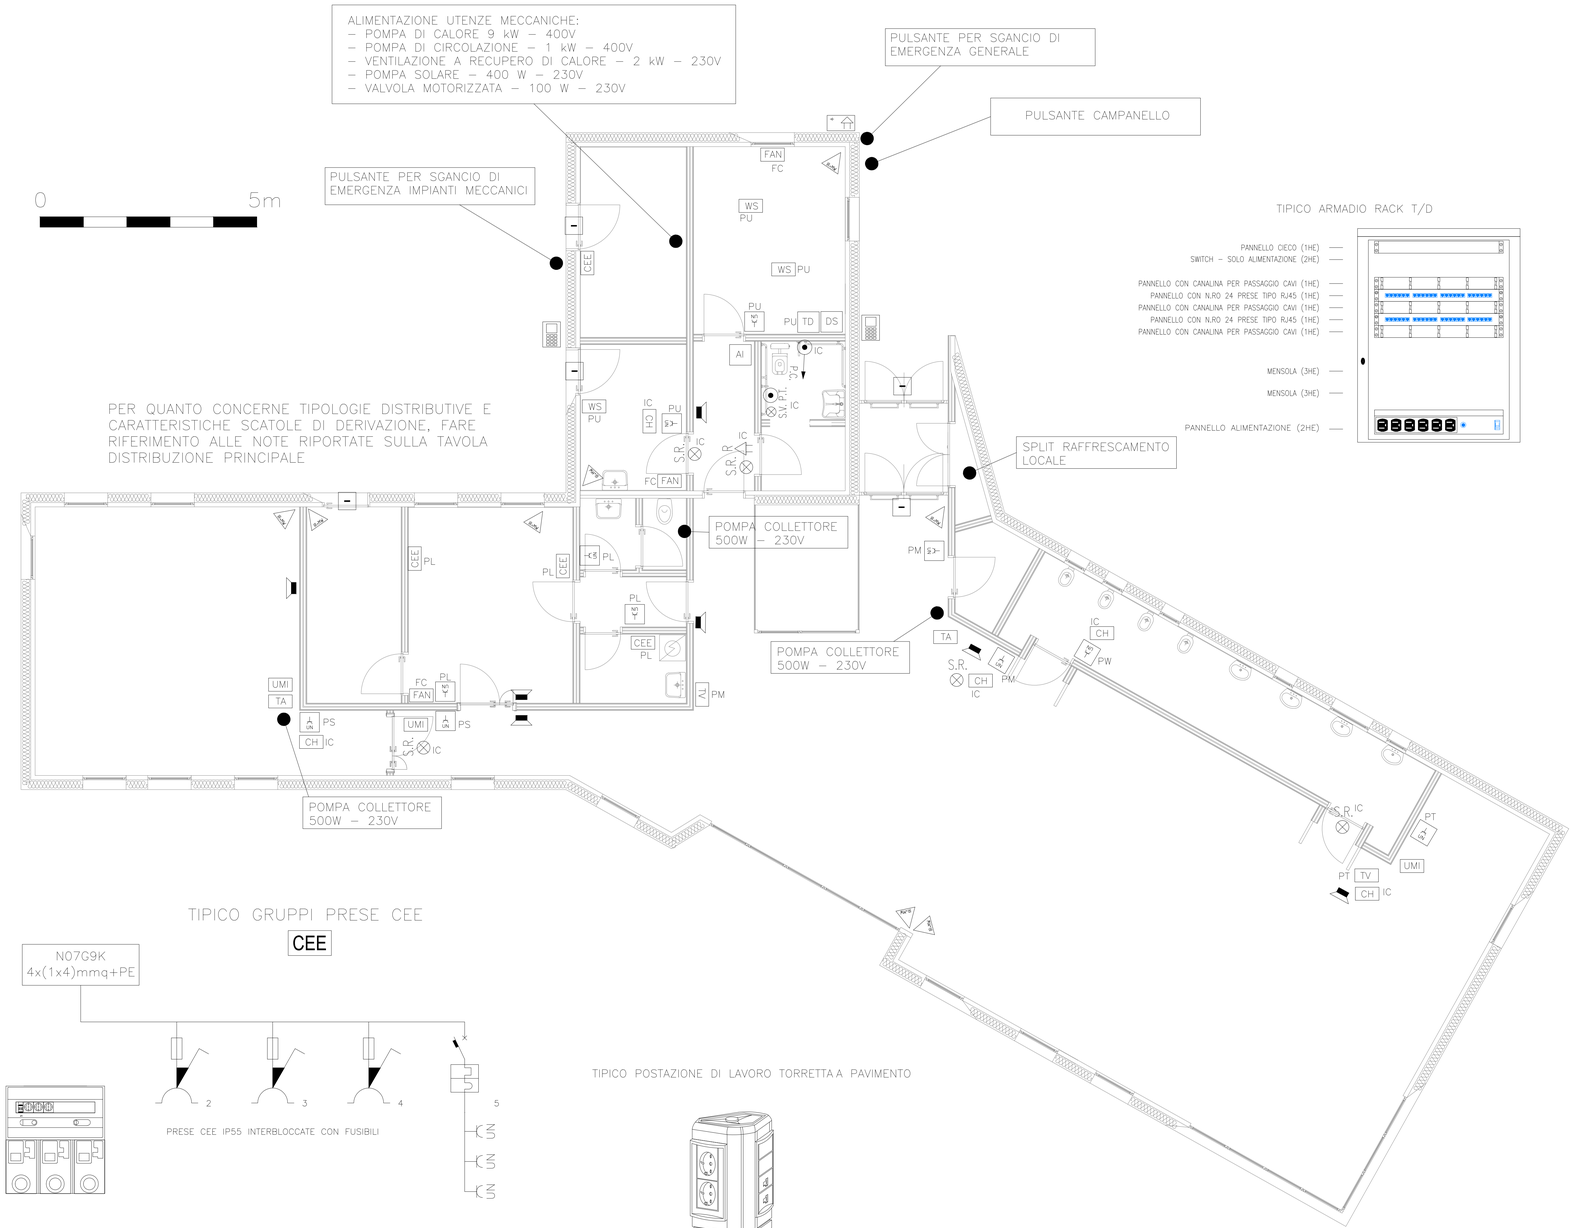


WS	Alimentazione postazione di lavoro a pavimento come da tipico
	Presa universale standard italiano + tedesco
TV	GRUPPO PRESA TV, INCLUSA PRESA TV TERRESTRE E PRESA UNIVERSALE ENERGIA
P.T.	PULSANTE A TIRANTE PER RICHIESTA SOCCORSO WC DISABILI
S.R.	SEGNALAZIONE OTTICO ACUSTICA AVVENUTA RICHIESTA SOCCORSO WC DISABILI
S.V.	SEGNALAZIONE OTTICO AVVENUTA RICHIESTA SOCCORSO WC DISABILI (ENTRO WC)
P.T.	PULSANTE RESET RICHIESTA SOCCORSO WC DISABILI (ENTRO WC)
FAN	ALIMENTAZIONE ELETTRICA VENTILCONVETTORE
TA	TERMOSTATO AMBIENTE (SOLO ALIMENTAZIONE)
UMI	ALIMENTAZIONE 48Vcc UMIDOSTATO

AI	CENTRALE IMPIANTO ANTINTRUSIONE COMPLETA DI COMUNICATORE TELEFONICO GSM
	INSERITORE A TASTIERA PER IMPIANTO ANTINTRUSIONE
	RIVELATORE DI MOVIMENTO A DOPPIA TECNOLOGIA (INFRAROSSO + MICRO-ONDA)
	RIVELATORE DI APERTURA IDONEO PER MONTAGGIO SU SUPERFICI METALLICHE
	SIRENA ALLARME INTRUSIONE

DS	PULSANTE ATTIVAZIONE ALLARME OTTICO ACUSTICO, INCLUSO UPS 500VA AUT. 15' (IN GRADO DI GARANTIRE UN'AUTONOMIA NON INFERIORE A 30 MINUTI ALL'IMPIANTO)
	TARGA OTTICO ACUSTICA DI ALLRME INCENDIO

CH	GRUPPO RICHIESTA ASSISTENZA COMPLETO DI PULSANTE CHIAMATA E PULSANTE RESET
S.R.	SPIA ROSSA INDICAZIONE AVVENUTA CHIAMATA


TIPICO GRUPPI PRESE CEE

Descrizione linea	PRESA 1	PRESA 2	PRESA 3	PROTEZIONE PRESE CIVILI
Fasi della linea	L1 L2 L3 N	L1 N	L2 N	L3 N
Poli	2	2	2	1 + N
Corrente nominale In [A]	16	16	16	16
Potere d'interruzione [KA]				4,5
Idiff [A] / Tdiff [s]				


TIPICO POSTAZIONE DI LAVORO TORRETTA A PAVIMENTO

– n° 2 RJ45 (1 TELEFONO + 1 DATI)
– n° 2 UNIVERSALE NERE (DA RETE)


TIPICO PRESA DI SERVIZIO

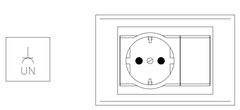


TIPICO PULSANTE PER SGANCIO DI EMERGENZA

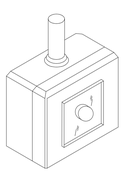

TIPICO SCHEMA FUNZIONALE CHIAMATA DISABILI

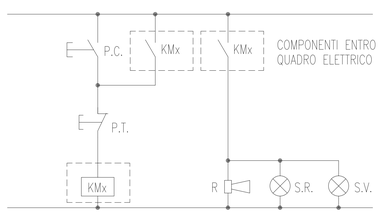

TIPICO SCHEMA FUNZIONALE CHIAMATA OPERATORE

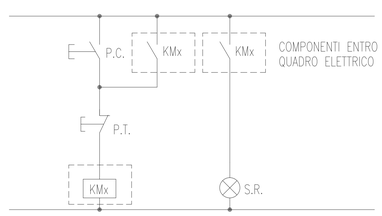

COMUNE DI MONTERONI D'ARBIA (SI)

Realizzazione della nuova scuola materna di Ponte d'Arbia

LA miA scuolA respirA



Il Responsabile del Procedimento: **Arch. Anna Calocchi**

Concorrente
CONSORZIO NAZIONALE COOPERATIVE DI PRODUZIONE E LAVORO "CIRO MENOTTI" S.C.p.A.
Via Traversari 63
48121 - RAVENNA

R.T.P. di progettazione

Settanta7 Studio Associato
Arch. Daniele Rangone

Settanta7 Studio Associato
Arch. Elena Rionda

ANSALDI
STUDIO INGEGNERI ASSOCIATI
Ing. Alessandro Ansaldi

ANSALDI
STUDIO INGEGNERI ASSOCIATI
Ing.Riccardo Ansaldi

Arch. Rossi Fioravanti Tommaso

Ing. Luca Lussorio

Ing. Paoletti Francesco

Arch. Marina Castrovillari

IMPIANTO FORZA MOTRICE E SPECIALI

PROGETTO ESECUTIVO

MontDA_E IE 003

Novembre 2015

Questo elaborato è di proprietà del R.T.P. sopra citato. Qualsiasi divulgazione o riproduzione anche parziale deve essere espressamente autorizzata