

PER QUANTO CONCERNE TIPOLOGIE DISTRIBUTIVE E CARATTERISTICHE SCATOLE DI DERIVAZIONE, FARE RIFERIMENTO ALLE NOTE RIPORTATE SULLA TAVOLA DISTRIBUZIONE PRINCIPALE

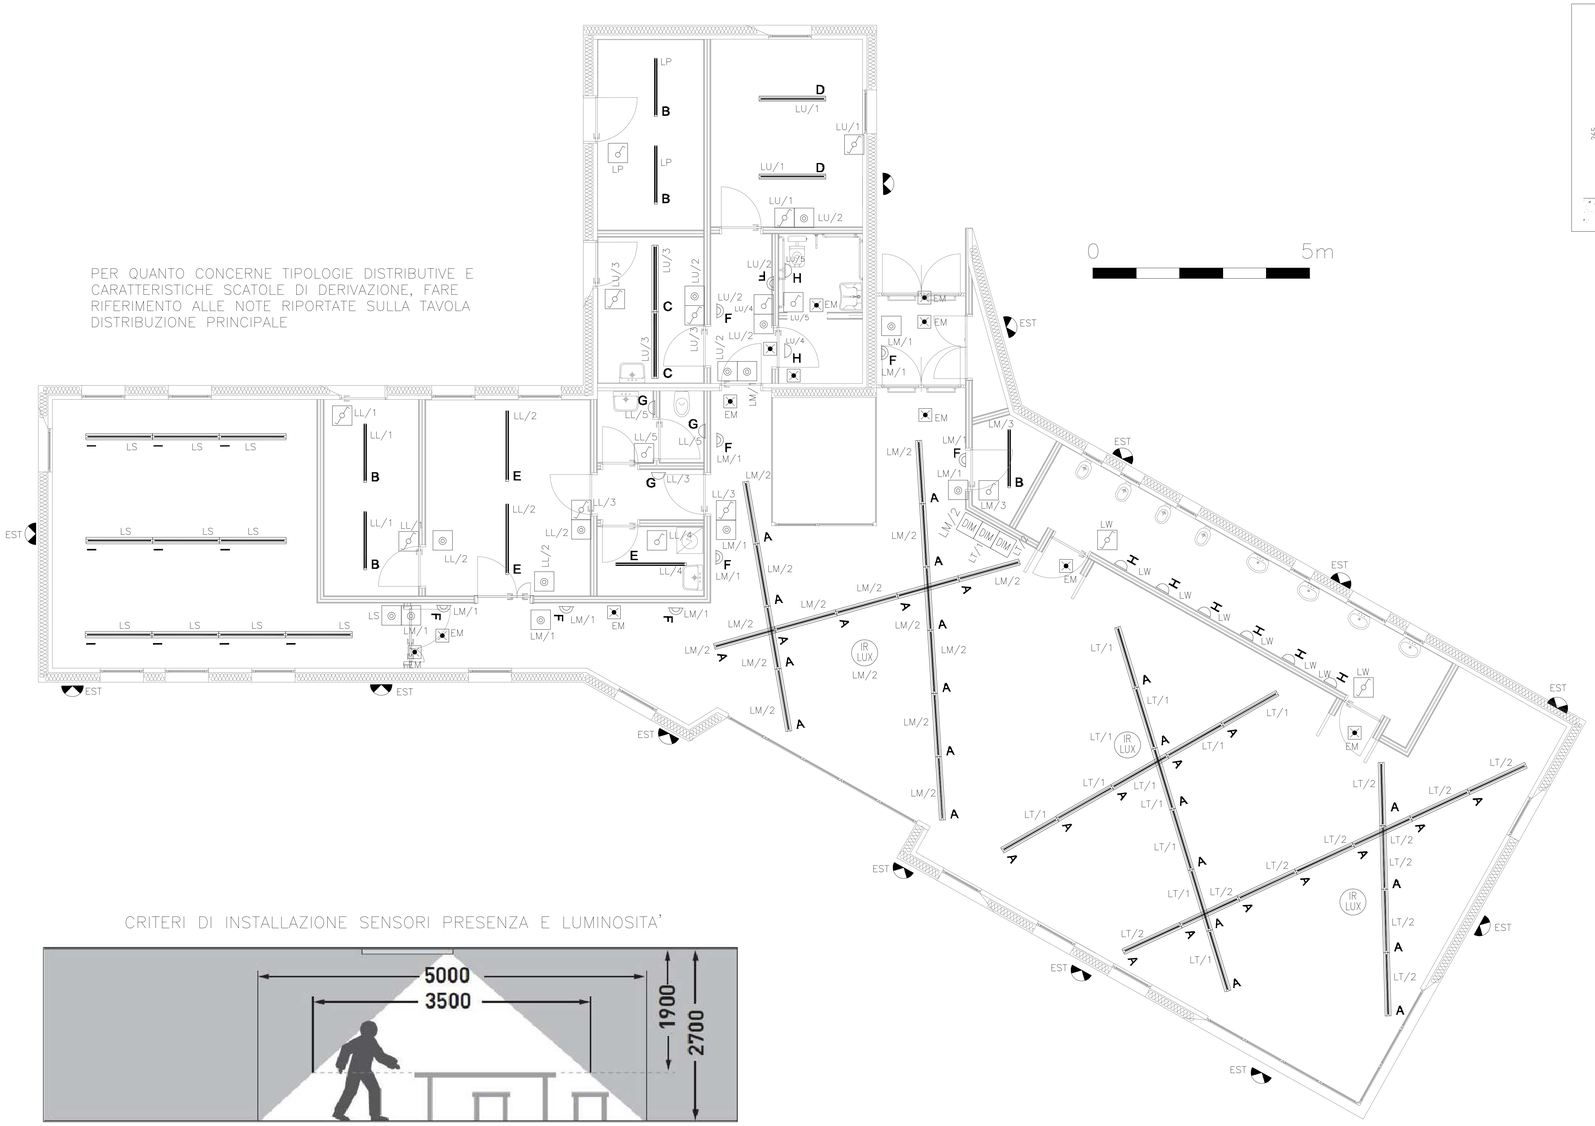

QUOTE DI INSTALLAZIONE DELLE APPARECCHIATURE, SEOCNDO LA NORMA CEI 64-8 E LA GUIDA CEI 64-50

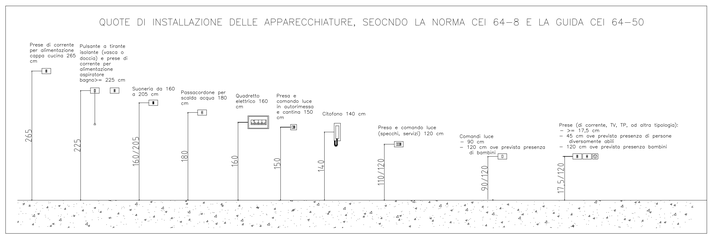

A	APPARECCHIO ILLUMINANTE PER POSA A SOSPENSIONE, ILLUMINAZIONE DIRETTA ED INDIRETTA, REATTORE ELETTRONICO DIMMERABILE DALI, EQUIPAGGIATO CON LAMPADA FLUORESCENTE LINEARE T5 49W
B	APPARECCHIO ILLUMINANTE TIPO PLAFONIERA STAGNA, ILLUMINAZIONE DIRETTA, REATTORE ELETTRONICO, EQUIPAGGIATO CON N. 2 LAMPADA FLUORESCENTE LINEARE T8 36W
C	APPARECCHIO ILLUMINANTE PER POSA A SOSPENSIONE, ILLUMINAZIONE DIRETTA ED INDIRETTA, REATTORE ELETTRONICO, EQUIPAGGIATO CON LAMPADA FLUORESCENTE LINEARE T5 35W
D	APPARECCHIO ILLUMINANTE PER POSA A SOSPENSIONE, ILLUMINAZIONE DIRETTA ED INDIRETTA, REATTORE ELETTRONICO, EQUIPAGGIATO CON n.2 LAMPADA FLUORESCENTE LINEARE T5 49W, OTTICA DARKLIGHT IDONEA PER AMBIENTI CON VIDEOTERMINALI
E	APPARECCHIO ILLUMINANTE TIPO PLAFONIERA STAGNA, ILLUMINAZIONE DIRETTA, REATTORE ELETTRONICO, EQUIPAGGIATO CON N. 2 LAMPADA FLUORESCENTE LINEARE T8 58W
F	APPARECCHIO ILLUMINANTE PER POSA A PARETE, REATTORE ELETTRONICO, EQUIPAGGIATO CON N. 2 LAMPADA FLUORESCENTE COMPATTA 40W
G	APPARECCHIO ILLUMINANTE PER POSA A PARETE, REATTORE ELETTRONICO, EQUIPAGGIATO CON N. 2 LAMPADA FLUORESCENTE COMPATTA 13W
H	APPARECCHIO ILLUMINANTE PER POSA A PARETE, REATTORE ELETTRONICO, EQUIPAGGIATO CON N. 2 LAMPADA FLUORESCENTE COMPATTA 18W
	APPARECCHIO ILLUMINANTE PER POSA A SOSPENSIONE, ILLUMINAZIONE DIRETTA ED INDIRETTA, REATTORE ELETTRONICO, EQUIPAGGIATO CON LAMPADA FLUORESCENTE LINEARE T5 35W
	APPARECCHIO ILLUMINANTE PER POSA A PARETE DA ESTERNO, REATTORE ELETTRONICO, EQUIPAGGIATO CON N. 2 LAMPADA FLUORESCENTE COMPATTA 13W
	APPARECCHIO PER ILLUMINAZIONE DI SICUREZZA EQUIPAGGIATO CON N. 1 LAMPADA FLUORESCENTE 24W, GRUPPO AUTONOMO DI EMERGENZA, AUT. 1h, MODULO DI AUTODIAGNOSI
	PULSANTE UNIPOLARE
DIM	PUNTO DI COMANDO MANUALE APPERACCHI DI ILLUMINAZIONE DIMMERABILI
IR LUX	RIVELATORE DI PRESENZA PERSONE E LUMINOSITA' PER GESTIONE AUTOMATICA APPARECCHI ILLUMINANTI DIMMERABILI

CRITERI DI INSTALLAZIONE SENSORI PRESENZA E LUMINOSITA'

TIPICO ESEMPLIFICATIVO LAMPADA A SOSPENSIONE



TIPICO ESEMPLIFICATIVO LAMPADA A SOSPENSIONE CON OTTICA DARKLIGHT



TIPICO ESEMPLIFICATIVO LAMPADA A PARETE 2x13W e 2x18W



TIPICO ESEMPLIFICATIVO LAMPADA A PARETE 2x40W



TIPICO ESEMPLIFICATIVO LAMPADA STAGNA



TIPICO ESEMPLIFICATIVO LAMPADA A PARETE CAMMINAMENTO ESTERNO



COMUNE DI MONTERONI D'ARBIA (SI)

Realizzazione della nuova scuola materna di Ponte d'Arbia

LA miA scuolA respirA



Il Responsabile del Procedimento: **Arch. Anna Calocchi**

Concorrente
CONSORZIO NAZIONALE COOPERATIVE DI PRODUZIONE E LAVORO "CIRO MENOTTI" S.C.p.A.
Via Traversari 63
48121 - RAVENNA

R.T.P. di progettazione

Settanta7 Studio Associato
Arch. Daniele Rangone

Settanta7 Studio Associato
Arch. Elena Rionda

ANSALDI
STUDIO INGEGNERI ASSOCIATI
Ing. Alessandro Ansaldi

ANSALDI
STUDIO INGEGNERI ASSOCIATI
Ing.Riccardo Ansaldi

Arch. Rossi Fioravanti Tommaso

Ing. Luca Lussorio

Ing. Paoletti Francesco

Arch. Marina Castrovillari

IMPIANTO ILLUMINAZIONE

PROGETTO ESECUTIVO

MontDA_EIE
004

Novembre 2015

Questo elaborato è di proprietà del R.T.P. sopra citato. Qualsiasi divulgazione o riproduzione anche parziale deve essere espressamente autorizzata