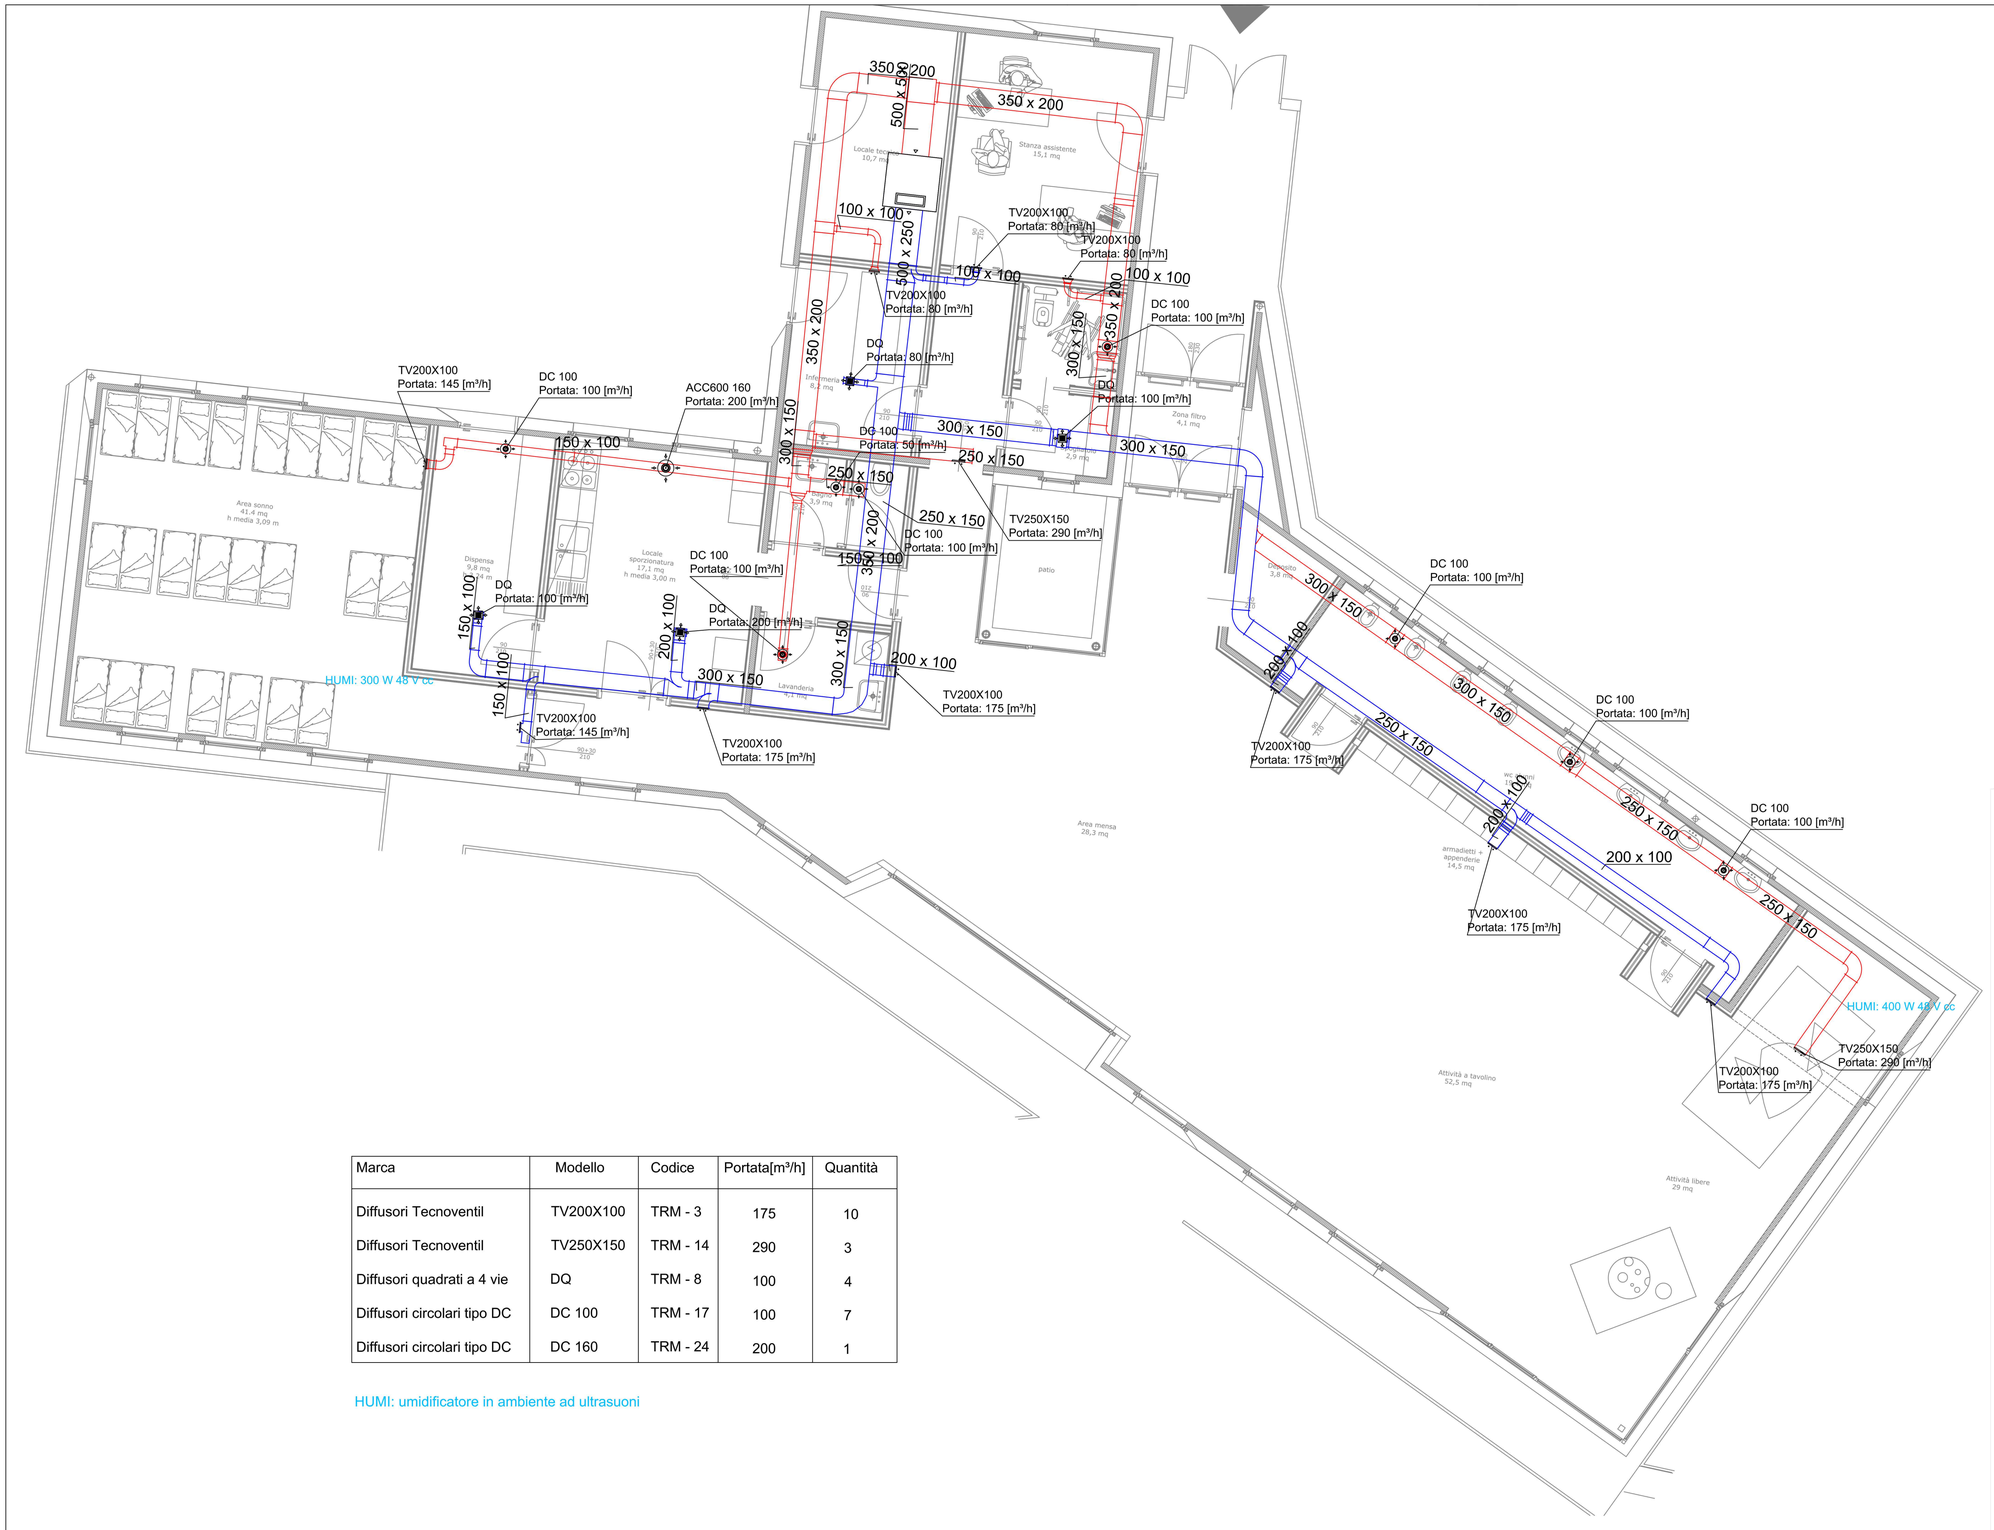


Marca	Modello	Codice	Portata[m³/h]	Quantità
Diffusori Tecnoventil	TV200X100	TRM - 3	175	10
Diffusori Tecnoventil	TV250X150	TRM - 14	290	3
Diffusori quadrati a 4 vie	DQ	TRM - 8	100	4
Diffusori circolari tipo DC	DC 100	TRM - 17	100	7
Diffusori circolari tipo DC	DC 160	TRM - 24	200	1

HUMI: umidificatore in ambiente ad ultrasuoni

COMUNE DI MONTERONI D'ARBIA (SI)

Realizzazione della nuova scuola materna di Ponte d'Arbia

LA miA scuolA respirA



Il Responsabile del Procedimento: **Arc. Anna Calocchi**

Concorrente
CONSORZIO NAZIONALE COOPERATIVE DI PRODUZIONE E LAVORO "CIRO MENOTTI" S.C.p.A.
Via Traversari 63
48121 - RAVENNA

R.T.P. di progettazione

Settanta7 Studio Associato
Arch. Daniele Rangone

Settanta7 Studio Associato
Arch. Elena Rionda

ANSALDI
STUDIO INGEGNERI ASSOCIATI
Ing. Alessandro Ansaldi

ANSALDI
STUDIO INGEGNERI ASSOCIATI
Ing.Riccardo Ansaldi

Arch. Rossi Fioravanti Tommaso

Ing. Luca Lussorio

Ing. Paoletti Francesco

Arch. Marina Castrovillari

PROGETTO ESECUTIVO

MontDA_E
ITF
002

IMPIANTO RINNOVO FORZATO ARIA
E CANALIZZAZIONE scala 1:50

Novembre 2015

Questo elaborato è di proprietà del R.T.P. sopra citato. Qualsiasi divulgazione o riproduzione anche parziale deve essere espressamente autorizzata .