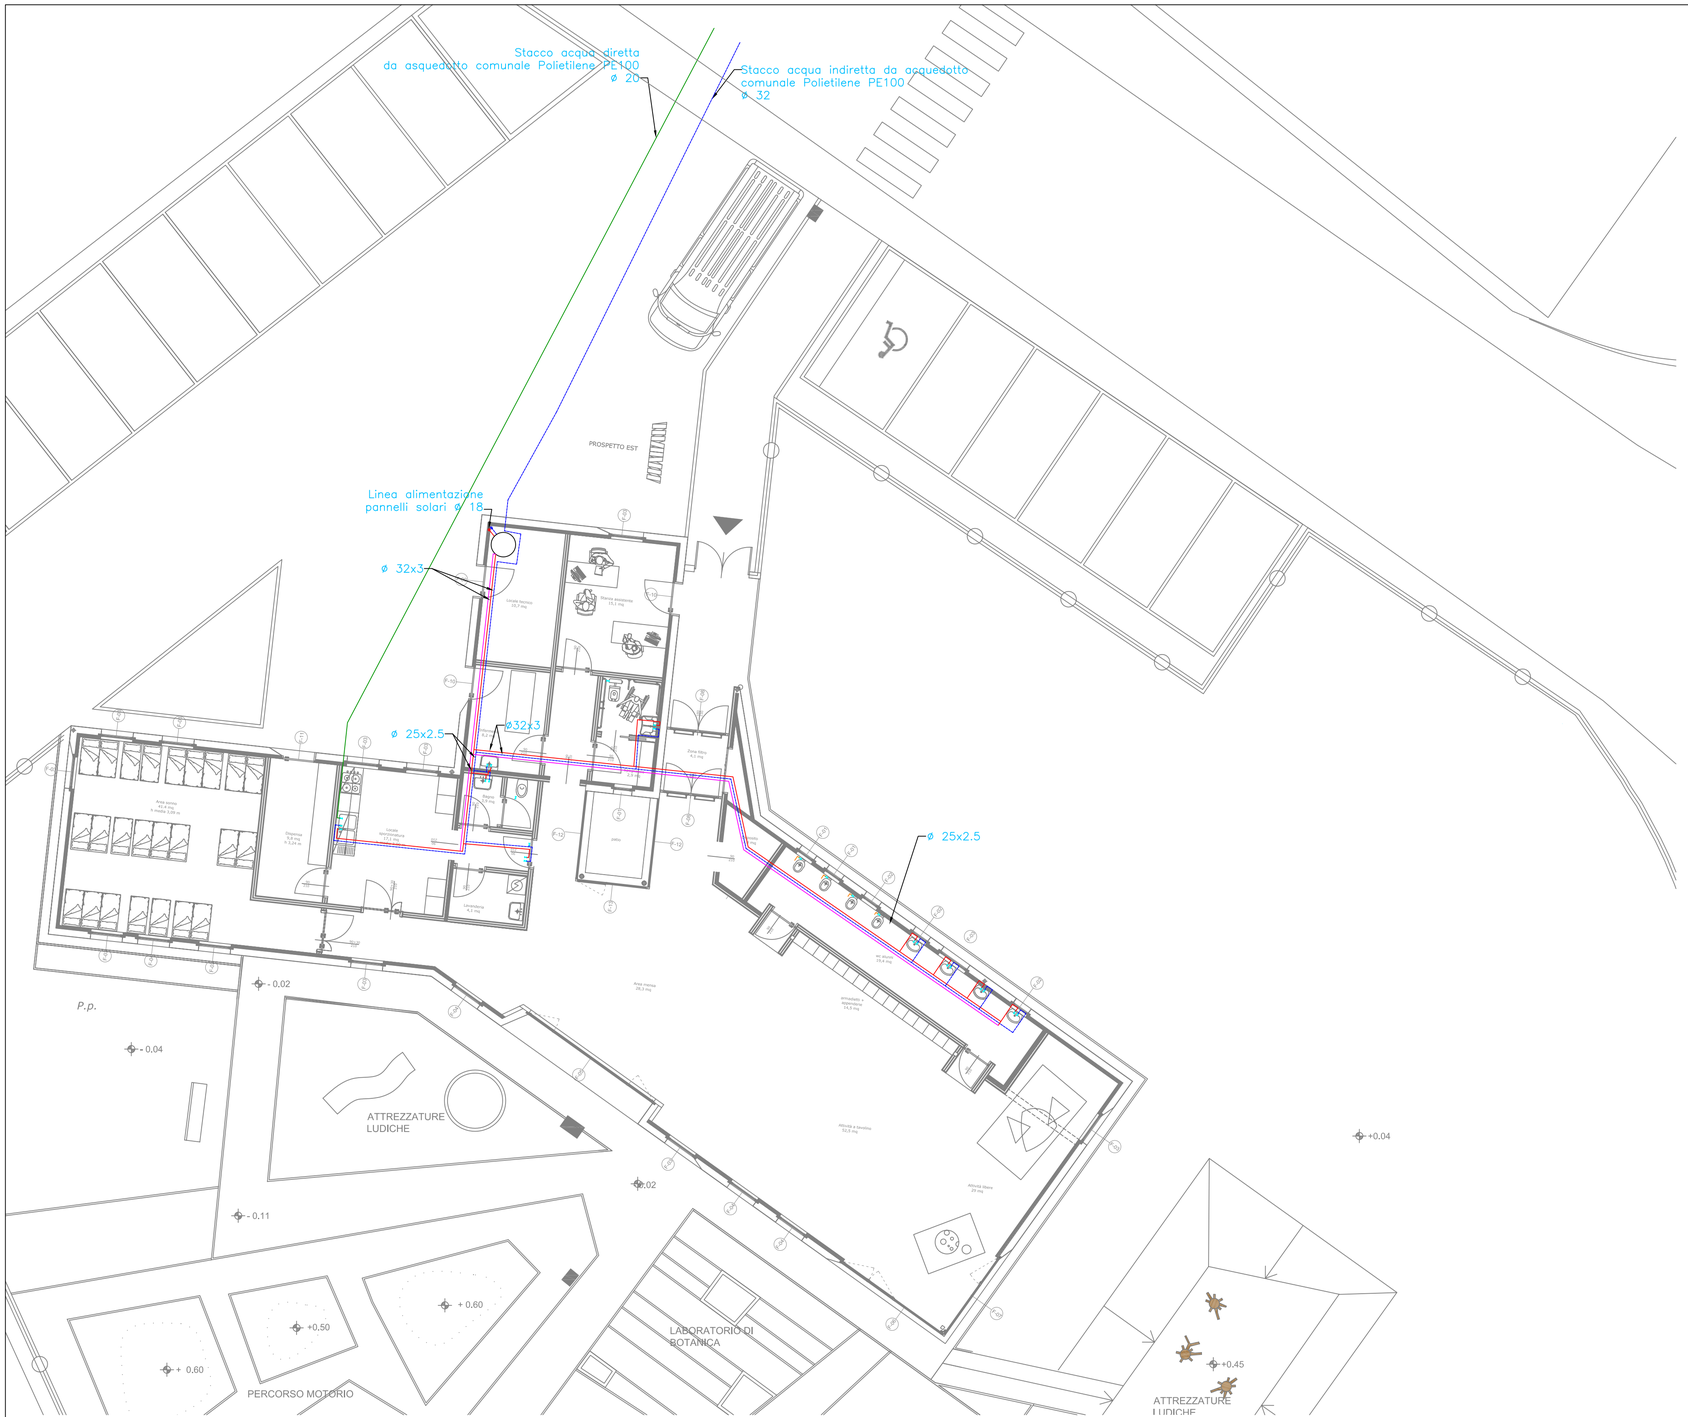


DISTRIBUZIONE REALIZZATA CON TUBAZIONI MULTISTRATO
STACCHI AI SINGOLI APPARECCHI ø 18x2

LEGENDA

Tubazioni mandata passaggio a controsoffitto/parete	———
Tubazioni ritorno passaggio a controsoffitto/paret	- - - -
Tubazione ricircolo ø 20x2.25	———

COMUNE DI MONTERONI D'ARBIA (SI)

Realizzazione della nuova scuola materna di Ponte d'Arbia

LA miA scuolA respirA



Il Responsabile del Procedimento: **Arch. Anna Calocchi**

Concorrente
CONSORZIO NAZIONALE COOPERATIVE DI PRODUZIONE E LAVORO "CIRO MENOTTI" S.C.p.A.
Via Traversari 63
48121 - RAVENNA

R.T.P. di progettazione

Settanta7 Studio Associato
Arch. Daniele Rangone

Settanta7 Studio Associato
Arch. Elena Rionda

ANSALDI
STUDIO INGEGNERI ASSOCIATI
Ing. Alessandro Ansaldi

ANSALDI
STUDIO INGEGNERI ASSOCIATI
Ing.Riccardo Ansaldi

Arch. Rossi Fioravanti Tommaso

Ing. Luca Lussorio

Ing. Paoletti Francesco

Arch. Marina Castrovillari

PROGETTO ESECUTIVO

MontDA_E
ITF
004

IMPIANTO IDRICO/SANITARIO
scala 1:100

Novembre 2015

Questo elaborato è di proprietà del R.T.P. sopra citato. Qualsiasi divulgazione o riproduzione anche parziale deve essere espressamente autorizzata .