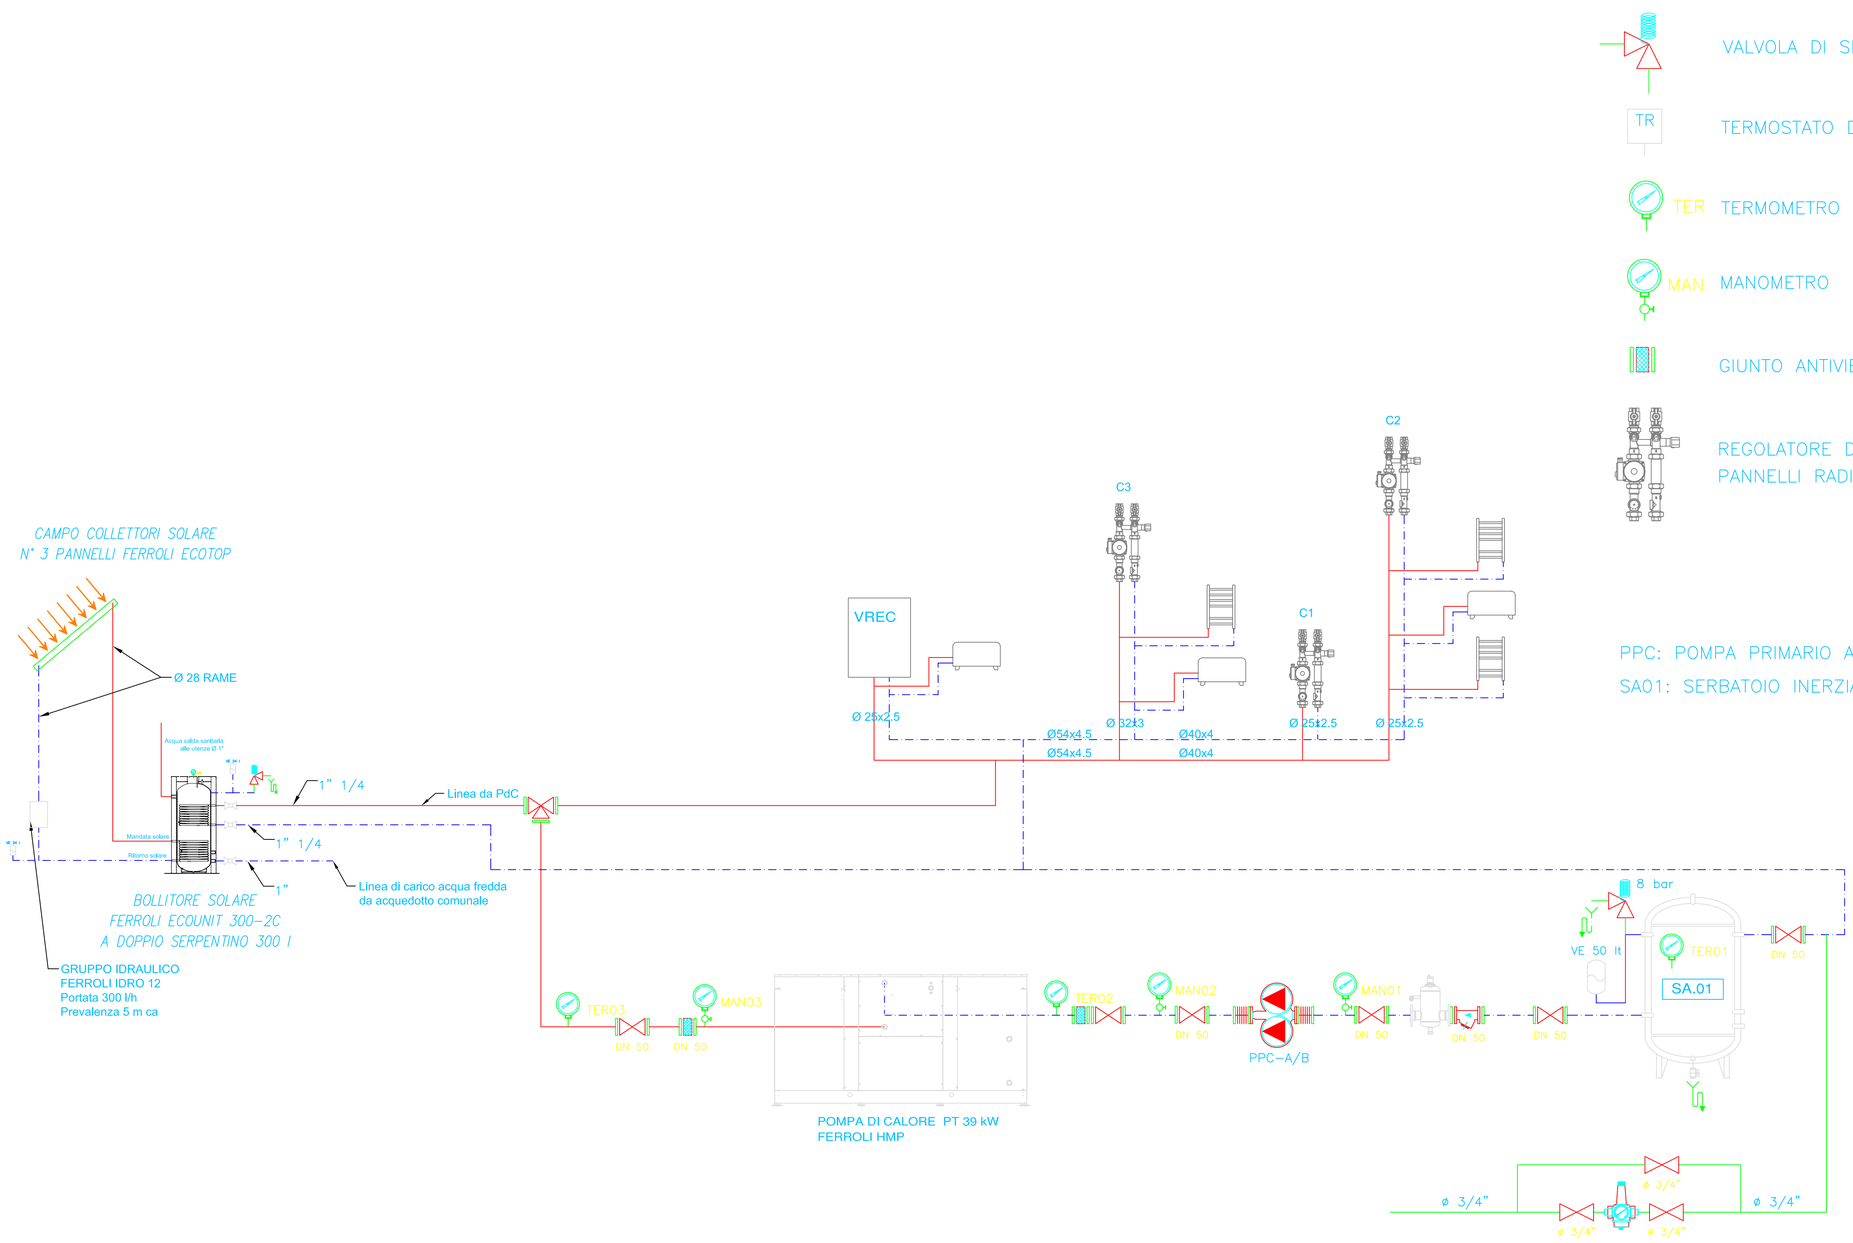


VALVOLA DI SICUREZZA I.S.P.E.S.L.

GRUPPO RIEMPIMENTO

TR TERMOSTATO DI REGOLAZIONE

VALVOLA DI INTERCETTAZIONE

TER TERMOMETRO

VALVOLA DI NON RITORNO FLANGIATA

MAN MANOMETRO

VE VASO D'ESPANSIONE

GIUNTO ANTIVIBRANTE

DEGASATORE

REGOLATORE DI ZONA COLLETTORE PANNELLI RADIANTI

PPC: POMPA PRIMARIO ACQUA CALDA/REFRIGERATA – 3 m.c.a. – 6.700 kg/h

SA01: SERBATOIO INERZIALE CAPACITA' 500 l

COMUNE DI MONTERONI D'ARBIA (SI)

Realizzazione della nuova scuola materna di Ponte d'Arbia

LA miA scuolA respirA



Il Responsabile del Procedimento: **Arch. Anna Calocchi**

Concorrente
CONSORZIO NAZIONALE COOPERATIVE DI PRODUZIONE E LAVORO "CIRO MENOTTI" S.C.p.A.
Via Traversari 63
48121 - RAVENNA

R.T.P. di progettazione

Settanta7 Studio Associato
Arch. Daniele Rangone

Settanta7 Studio Associato
Arch. Elena Rionda

ANSALDI
STUDIO INGEGNERI ASSOCIATI
Ing. Alessandro Ansaldi

ANSALDI
STUDIO INGEGNERI ASSOCIATI
Ing.Riccardo Ansaldi

Arch. Rossi Fioravanti Tommaso

Ing. Luca Lussorio

Ing. Paoletti Francesco

Arch. Marina Castrovillari

PROGETTO ESECUTIVO

MontDA_E
ITF
005

SCHEMI FUNZIONALI

Novembre 2015

Questo elaborato è di proprietà del R.T.P. sopra citato. Qualsiasi divulgazione o riproduzione anche parziale deve essere espressamente autorizzata .