Certificazione UNI EN ISO 9001: 2000 n.3167

Acquedotto del Flora S.p.A.

via Vecchia di Grosseto n. 184 - 58100 Grosseto - tel. 0564 22161 - fax 0564 21284 - C.C. 10287 58100
Filiale di Siena: via Fiorentina n. 89 - 53100 Siena - tel. 0577 1979 200 - fax 0577 1979 299
e-mail: info@acquedottodelflora.it - pec: mail@pec.acquedottodelflora.it

PROGETTO ESECUTIVO

COMUNE di MONTERONI D'ARBIA
Provincia di SIENA



Riqualificazione urbana di Via 2 Giugno a Monteroni d'Arbia (SI)

n° POT:	ID Progetto:	Elaborato:
1050020	LI3 18 013	E G I 1
STATO ATTUALE		Emissione: Luglio 2018
		Scala:

Responsabile Progettazione: Dott. Ing. Barbara BIAGINI	*Responsabile del Procedimento:* Dott. Ing. Barbara BIAGINI
Responsabile Unità Sviluppo Reti e Impianti idrici: Dott. Ing. Barbara BIAGINI	*Re ferente Settore Sviluppo Reti idriche:* Dott. Ing. Alla MORI
Capo progetto : Geom. Federico CARLETTI	*Progettista :* Dott. Ing. Alla MORI
Collaboratori interni :	*Collaboratori esterni:* Dott. Arch. Sandro CRESTI

Revisione	Data revisione	Oggetto	Redatto	Rivisto	Approvato

La proprietà del presente elaborato è tutelata a termini di legge. E' vietato quindi usarlo, riprodurlo, renderlo noto a terzi.


INQUADRAMENTO



LEGENDA

- Attraversamento pedonale a livello
- A.C. — Accesso carrabile
- A.P. — Accesso pedonale
- Pozzetto
- Caditoia
- Saracinesca punto di consegna acquedotto



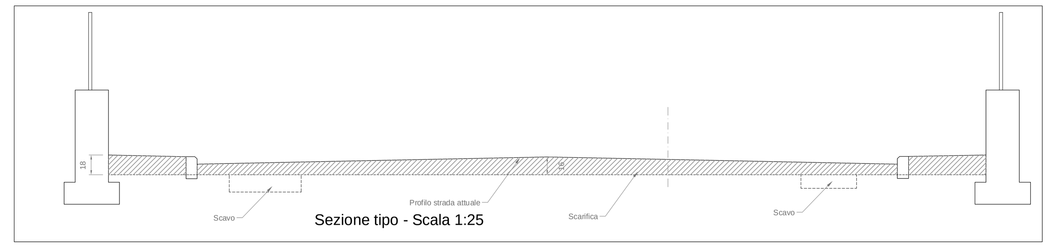

Sezione tipo - Scala 1:25