COMUNE DI MONTERONI D'ARBIA

Provincia di Siena

AREA TECNICA

URBANISTICA LAVORI PUBBLICI

PROGETTO DI : "LAVORI DI COSTRUZIONE MARCIAPIEDE IN VIA CASSIA SUD NEL CAPOLUOGO NEL TRATTO COMPRESO FRA VIA SAFFI E VIA SARDEGNA"

TAV. 01

OTTOBRE 2019


PLANIMETRIA DEL PROGETTO ESECUTIVO
STATO ATTUALE
Scale varie - 1:500

Progetto:
Area Tecnica Urbanistica Lavori Pubblici
geom. Laura Minelli
arch. Simona Rappuoli
arch. Francesca Benvenuti

Responsabile del Procedimento:
Arch. Anna Calocchi



Raccordo marciapiede esistente con via A.Saffi

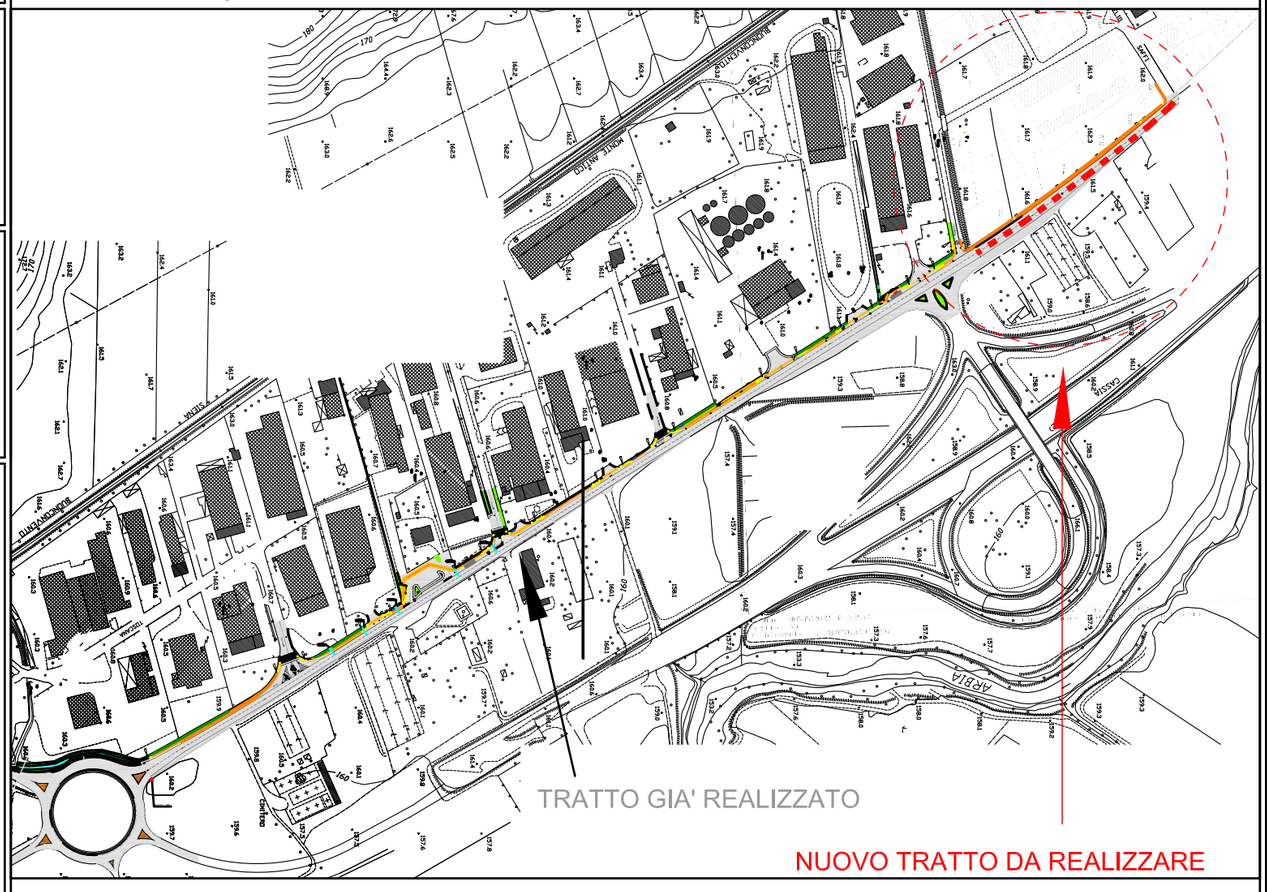

TRATTO GIA' REALIZZATO


NUOVO TRATTO DA REALIZZARE



TRATTO DA REALIZZARE



Raccordo con via Sardegna

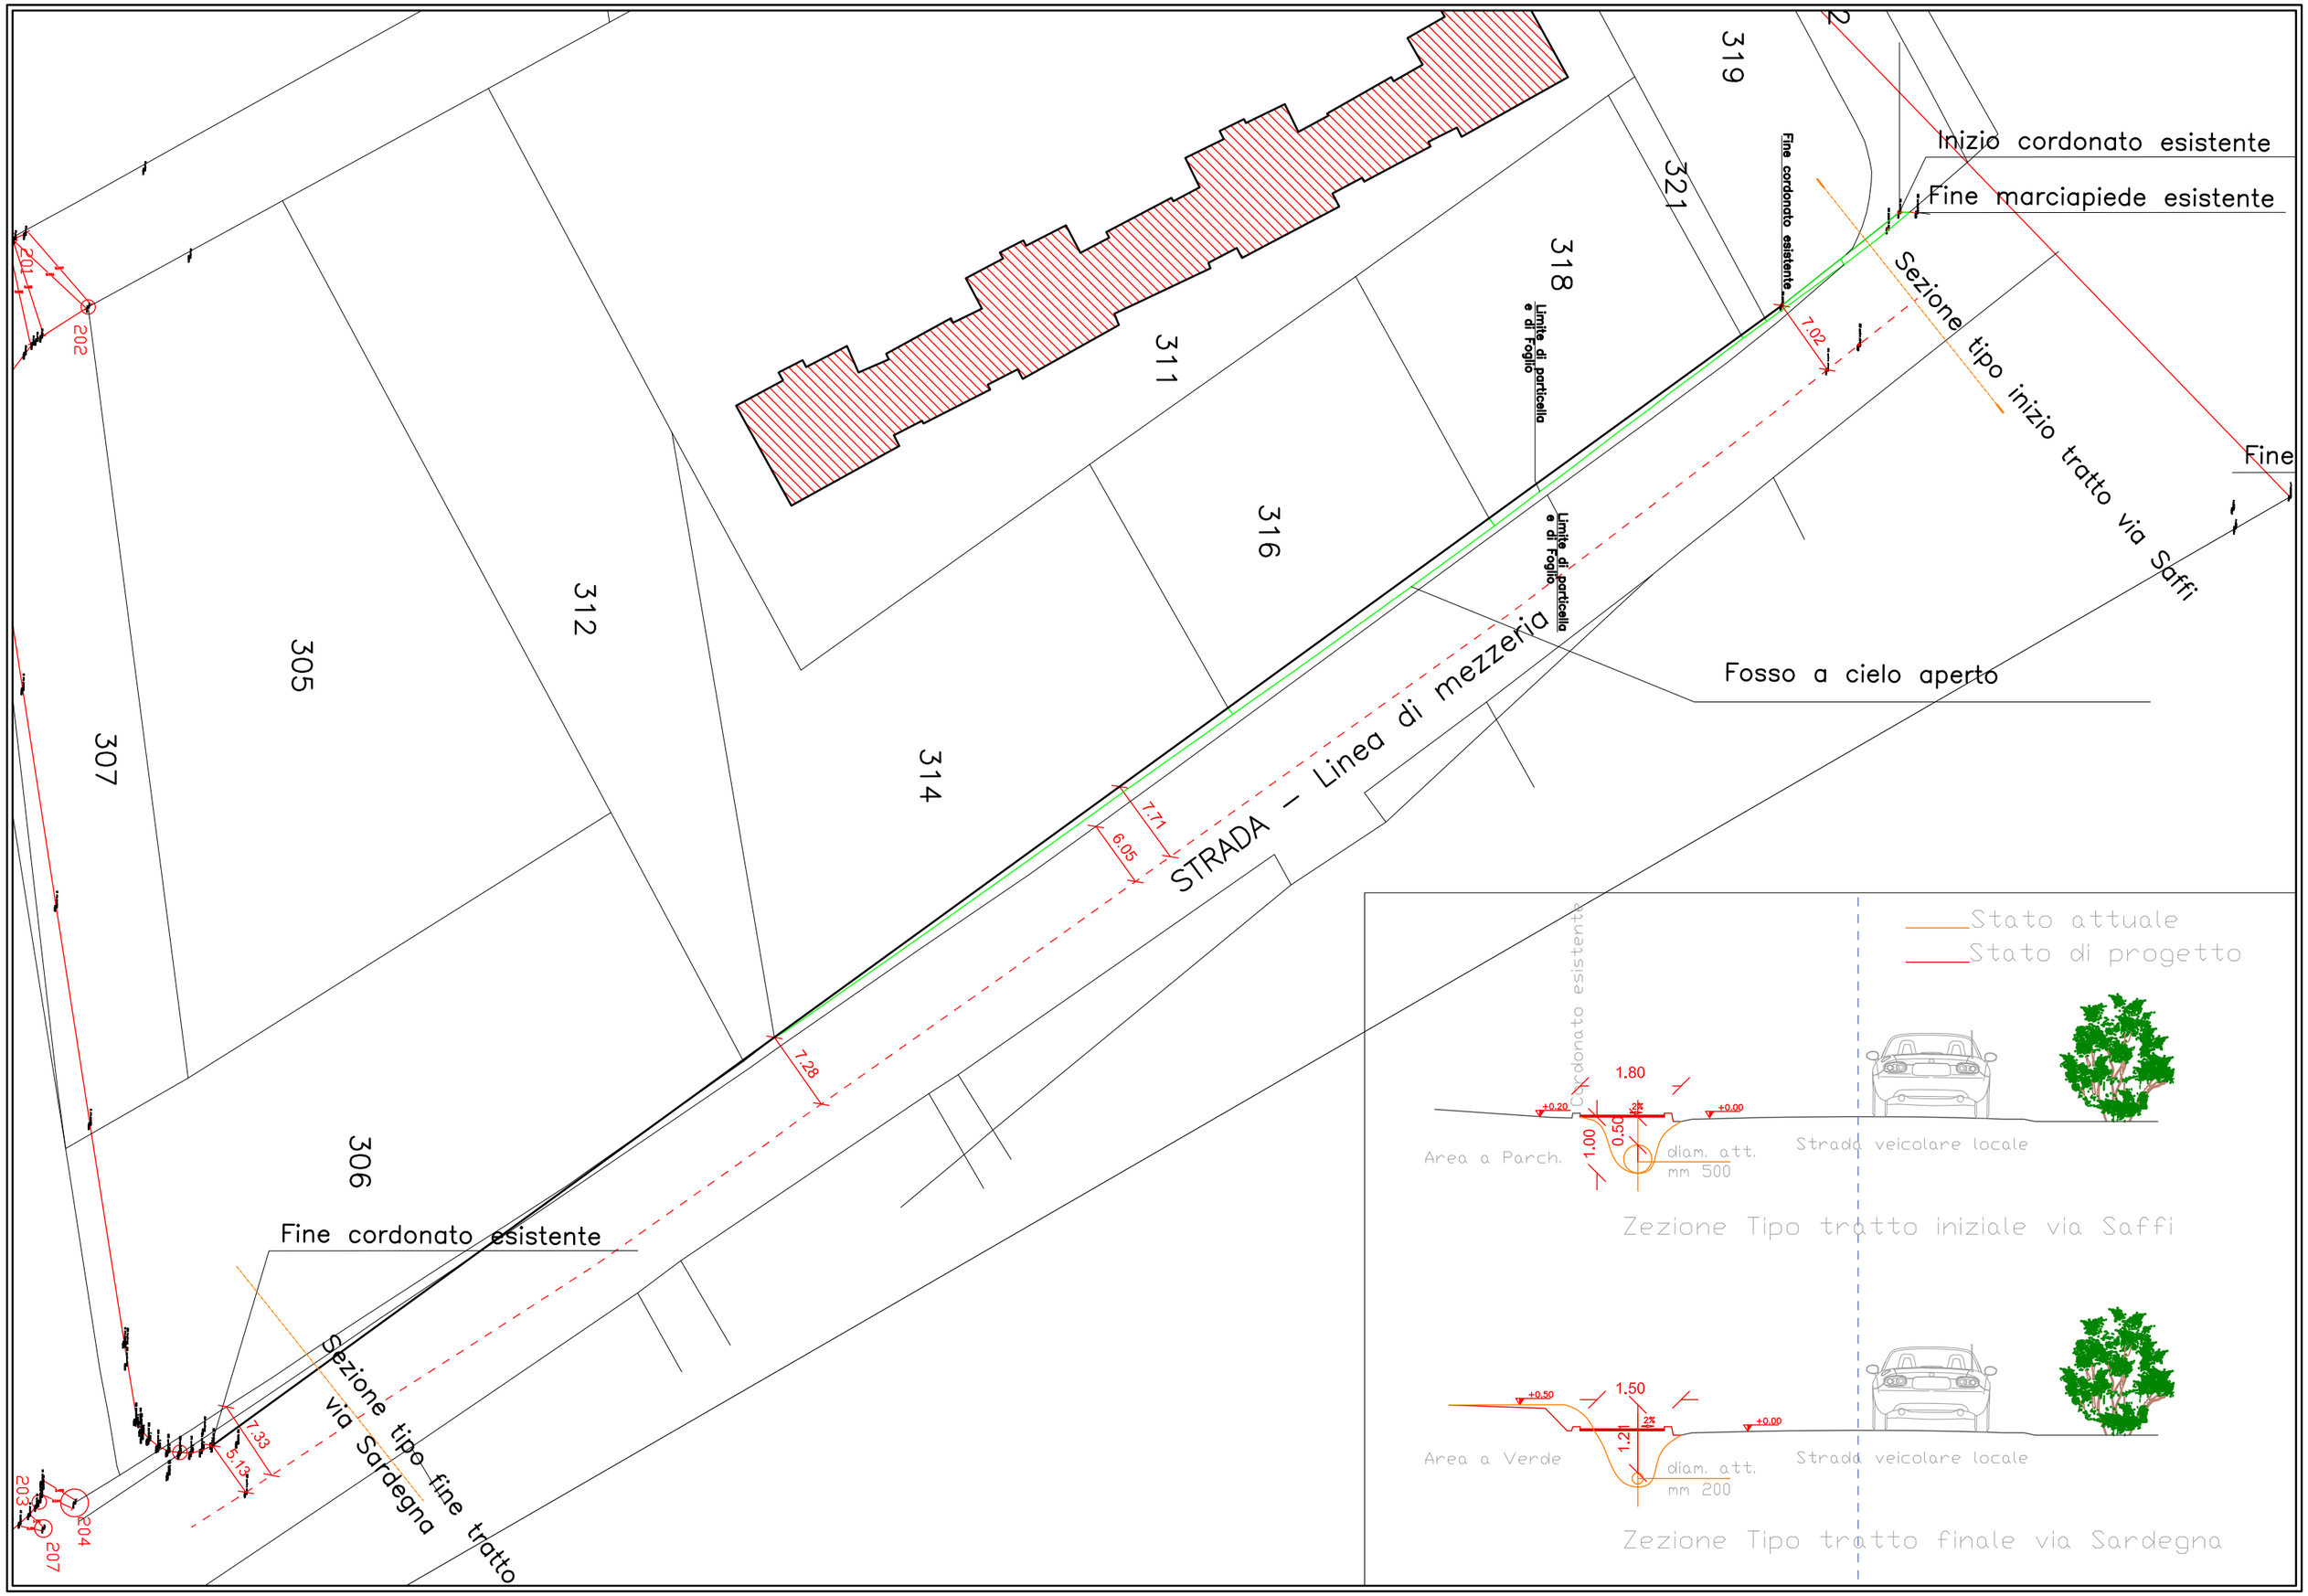
319
321
318
311
316
314
312
305
307
306
Fine cordonato esistente
Limite di particella e di Foglio
Inizio cordonato esistente
Fine marciapiede esistente
Sezione tipo inizio tratto via Saffi
Fine
Fosso a cielo aperto
STRADA – Linea di mezzeria
7.02
7.71
6.05
7.28
7.33
5.13
201
202
203
204
207
Fine cordonato esistente
Sezione tipo fine tratto via Sardegna
Stato attuale
Stato di progetto
Cordonato esistente
1.80
+0.20
+0.00
2%
0.50
1.00
Area a Parch.
diam. att. mm 500
Strada veicolare locale
Zezione Tipo tratto iniziale via Saffi
+0.50
1.50
+0.00
1.21
Area a Verde
diam. att. mm 200
Strada veicolare locale
Zezione Tipo tratto finale via Sardegna