

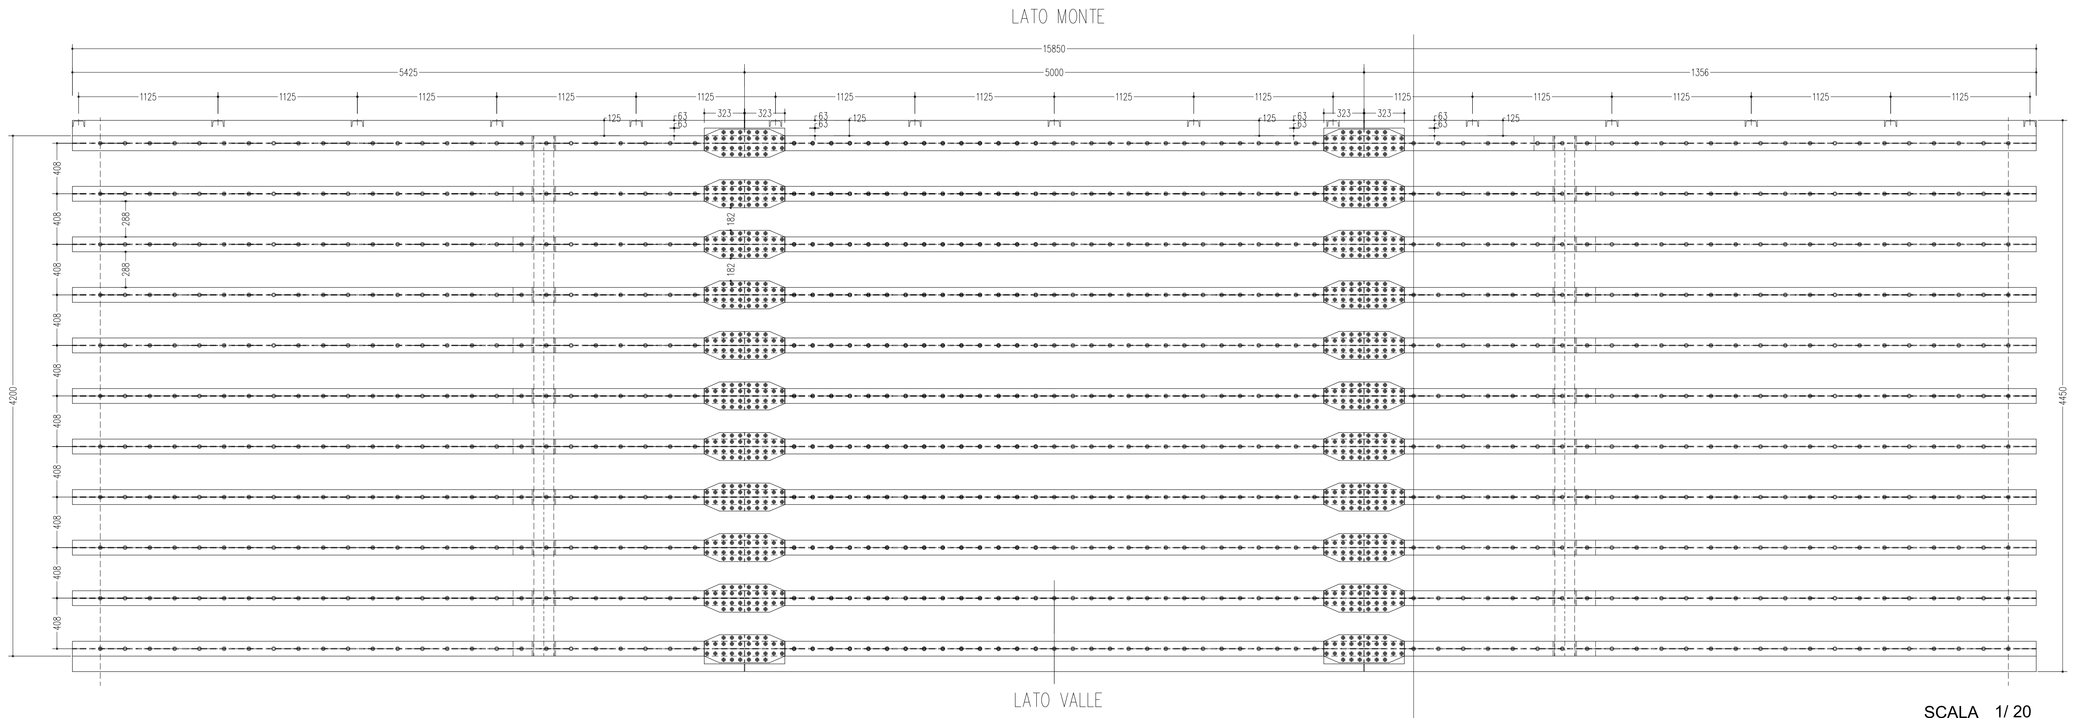


SCALA 1/ 20

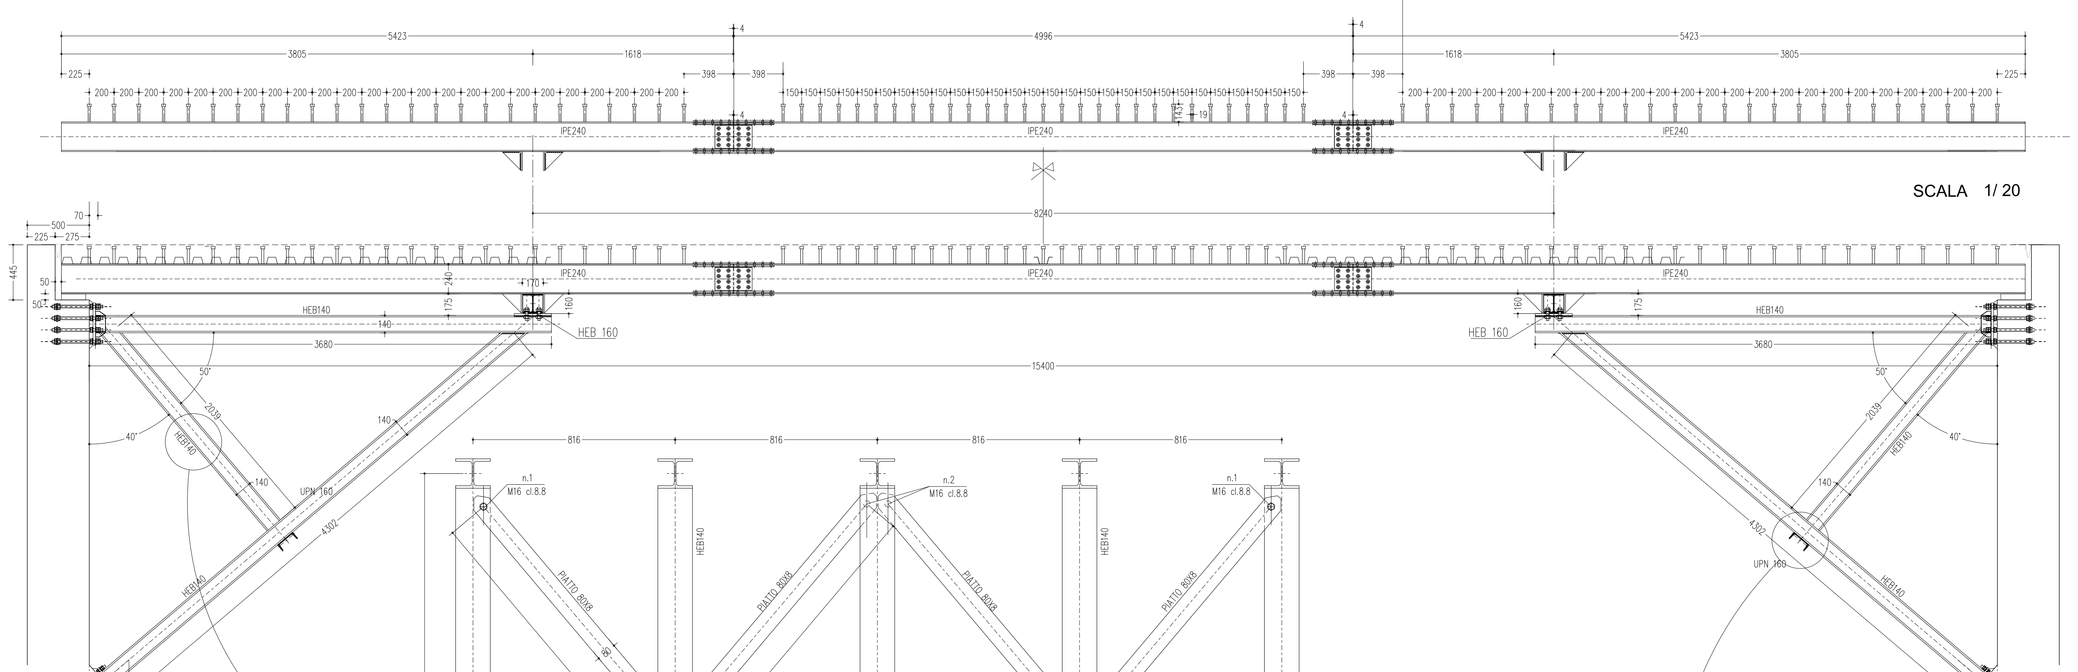



SCALA 1/ 20


CONTROVENTI TRASVERSALI DEI PUNTONI SCALA 1/ 10

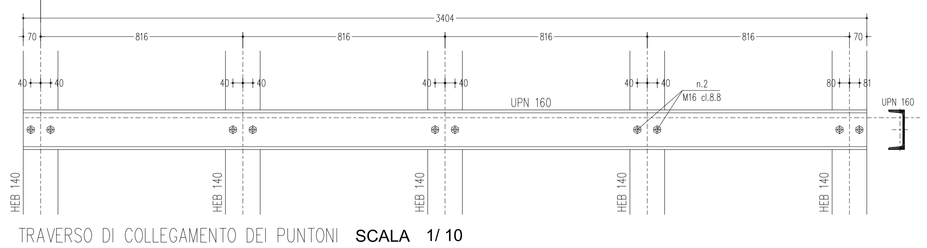

TRAVERSO DI COLLEGAMENTO DEI PUNTONI SCALA 1/ 10

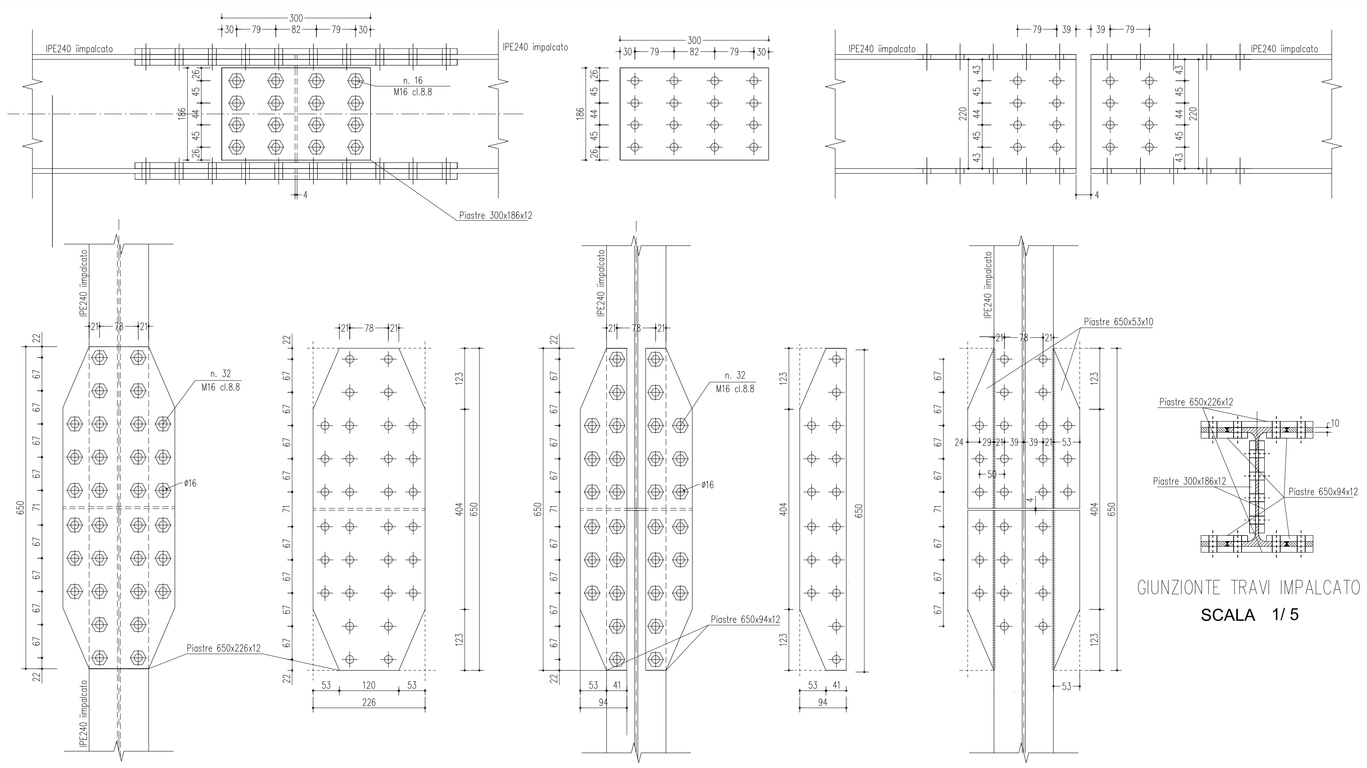

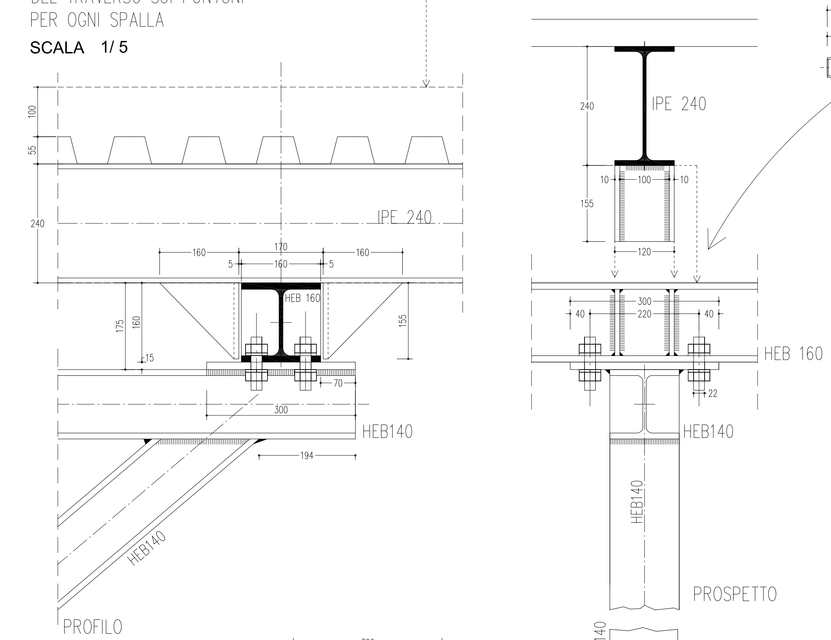

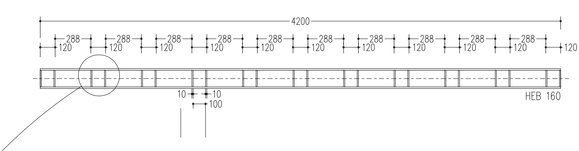

Comuni di Monteroni d'Arbia e Buonconvento Prov. di Siena

PROGETTO:

Intervento di ripristino funzionale del ponte sul torrente Sorra in località Ponte d'Arbia a confine tra i Comuni di Buonconvento e Monteroni d'Arbia (Codice CIG Z591B7E23C)

LOCALITA' :

Ponte sul torrente Sorra, Località Ponte d'Arbia (SI)

Impalcato e particolari costruttivi

I TECNICI : Dott.Ing. Min. Gaetano Zanchi
Dott. Ing. Andrea Pannini
Dott. Ing. Claudio Lombardi
Dott. Ing. Giacomo Taliani
Dott. Geol. Duccio Notari

TAV. C8

SCALA 1/5 1/10 1/20

MATERIALI

Calcestruzzo per fondazioni profonde (pali)	C25/30
Calcestruzzo per getti in elevazione (fondazione di base spalle e spalle)	C32/40
Calcestruzzo per soletta impalcato	C28/35
Acciaio per C.A.	B 450 C
Connettori "a piolo" tipo Nelson	fu 450 N/mm2 fy 350 N/mm2
Solaio in lamiera grecata tipo EGB 201	spessore 8/10mm -soletta spess. cm.10 lamiera piegata a freddo di acciaio S235
Acciaio per carpenteria metallica	Materiale base S275
	bulloni Ø18 classe 8.8
	saldature a cordone d'angolo
	sezione di gola a=7,05mm (s=10 mm)

Data : Maggio 2019