

Carpenteria Platea della Pedana

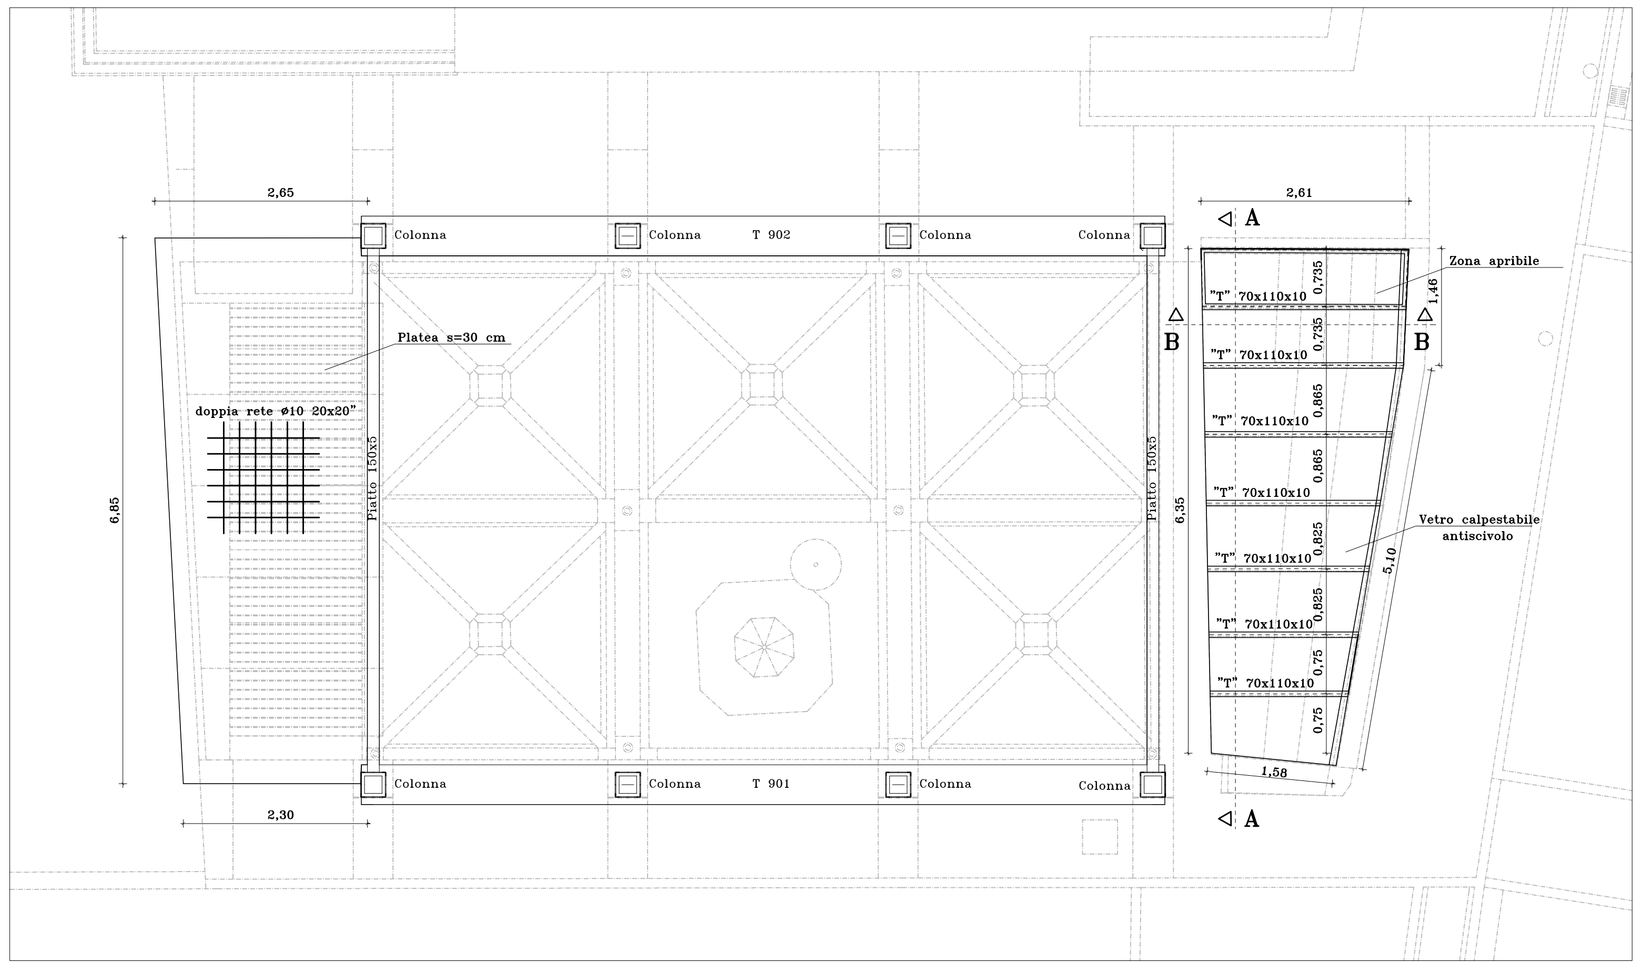

Particolare Saldature a Completa Penetrazione


Scala 1:5

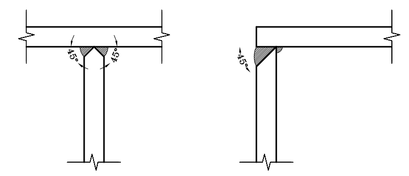


IMPORTANTE
Eseguire i tagli evitando spigoli vivi nelle forature delle travi e colonne
Ove non specificato realizzare saldature a completa penetrazione con intaglio delle parti da unire
CONTROLLARE LE MISURE IN CANTIERE

MATERIALI
Calcestruzzo per magrone C 10/12
Calcestruzzo per fondazione C 30/37
Calcestruzzo per elevazione C 30/37
Acciaio per C.A. B450C
Acciaio per carpenteria metallica S275
Bulloneria classe 8.8
Saldature a cordone d'angolo a=8 mm

Sezione A–A

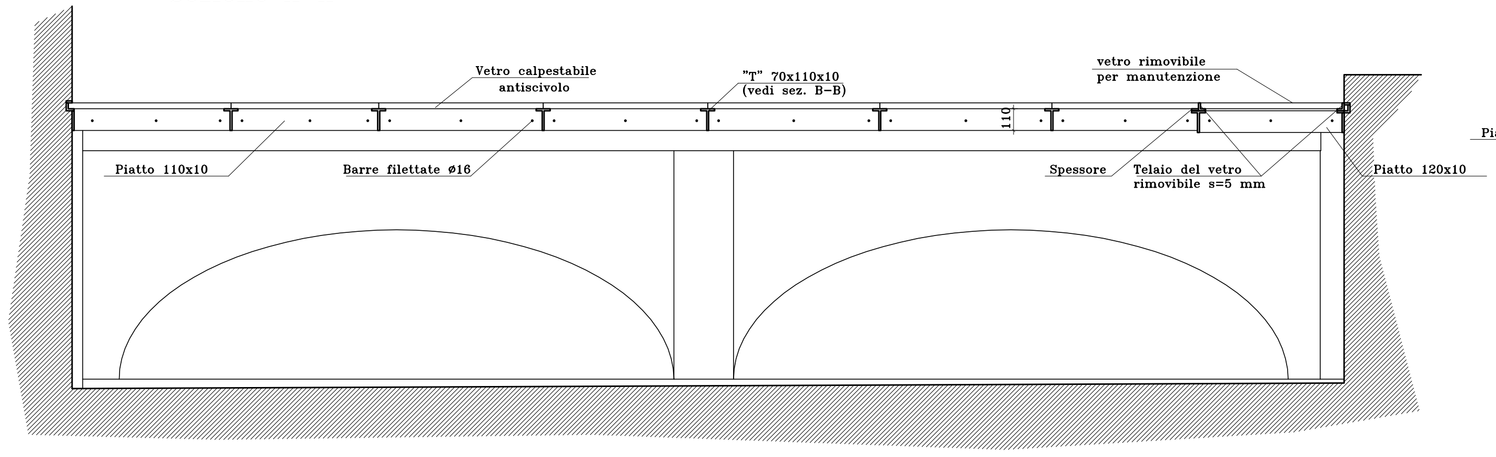


Sezione B–B

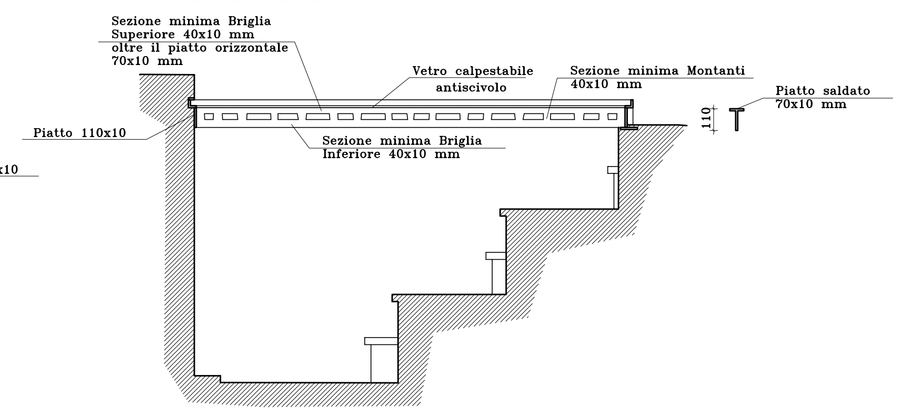


Particolare attacco travi lato Cisterna

Scala 1:10

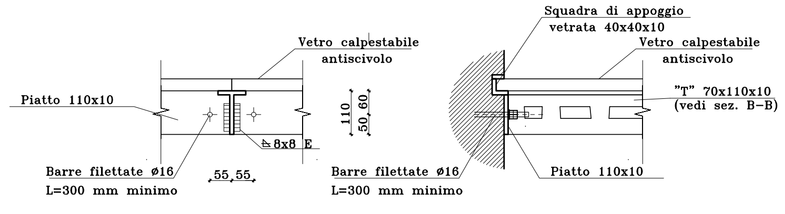

Particolare attacco travi lato Strada

Scala 1:10

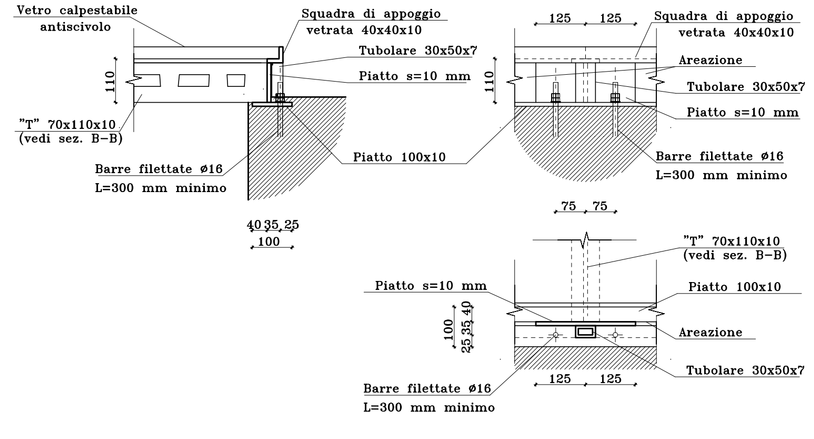

COMUNE MONTERONI d'ARBIA

PROVINCIA DI SIENA

Riqualificazione Piazzetta del Re
Primo Stralcio
Via Roma Comune di Monteroni d'Arbia

PROGETTO ESECUTIVO

Responsabile del procedimento:
Arch. Anna Calocchi

Progettista incaricato:
Dott. Ing. Claudio Neri

Collaboratori:

oggetto:
PROGETTO STRUTTURALE

Carpenteria Platea Pedana, Carpenteria e Particolari Vetrata

tavola:	**scala:**	**data:**
S2	1:50 - 1:20	Dicembre 2018

