COMUNE MONTERONI d'ARBIA

PROVINCIA DI SIENA

Riqualificazione urbana Piazzetta del Re - Via Roma
Comune di Monteroni d'Arbia

PROGETTO ESECUTIVO - 1° stralcio

Responsabile del procedimento:
Arch. Anna Calocchi


Progettista incaricato:
Arch. Leonardo Porciatti

Collaboratori:
Arch. Claudio Cianchi
Geom. Stefano Pellegrini


oggetto:
PROGETTO ARCHITETTONICO - STATO SOVRAPPOSTO

planimetria

tavola:	scala:	data:
A3.2	1:50	Dicembre 2018

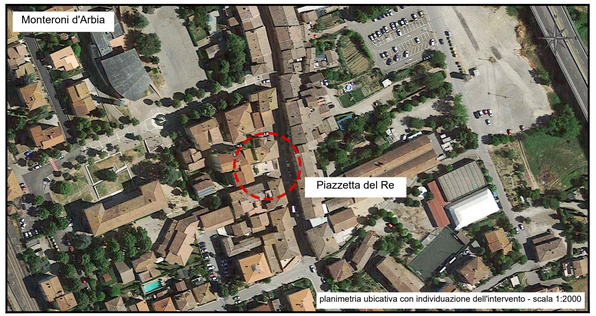

planimetria ubicativa con individuazione dell'intervento - scala 1:2000

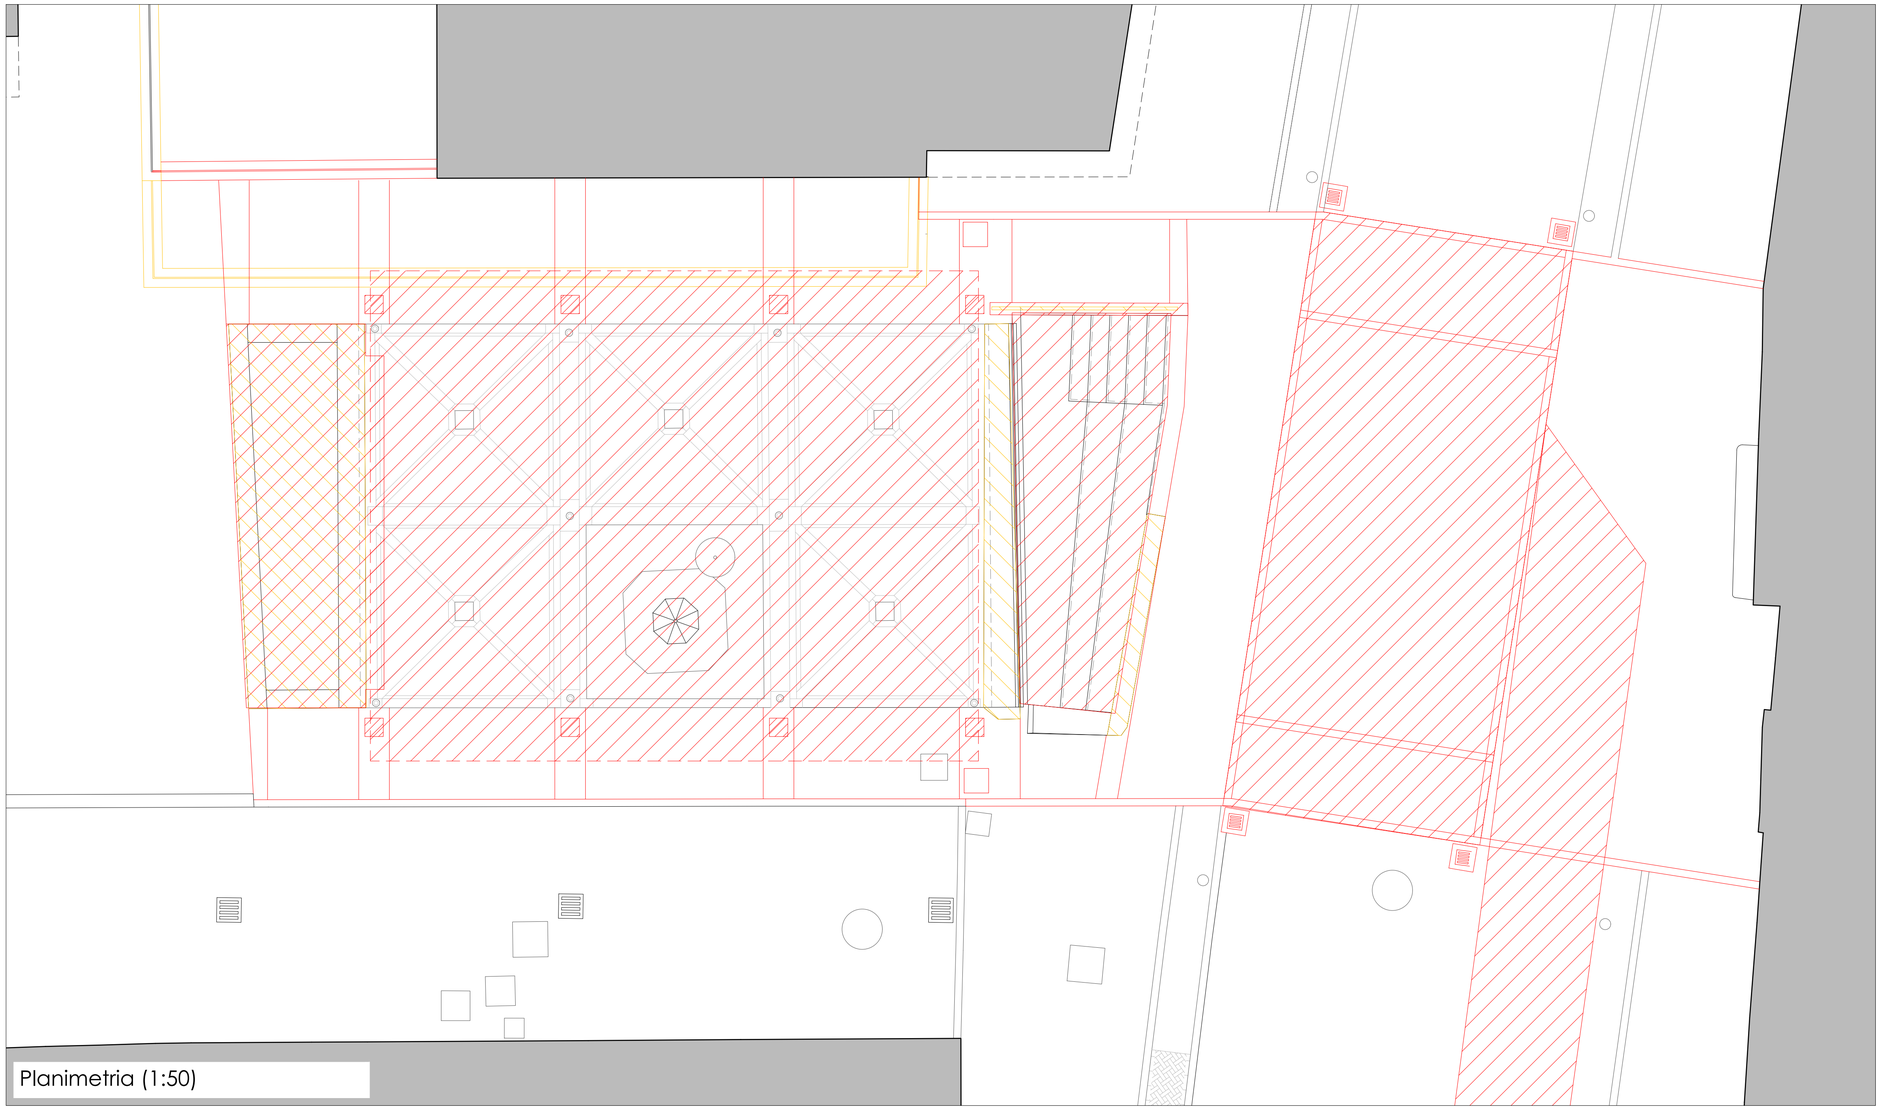

Planimetria (1:50)