COMUNE MONTERONI d'ARBIA

PROVINCIA DI SIENA

Riqualificazione urbana Piazzetta del Re - Via Roma
Comune di Monteroni d'Arbia

PROGETTO ESECUTIVO - 1° stralcio

Responsabile del procedimento:
Arch. Anna Calocchi

Progettista incaricato:
Arch. Leonardo Porciatti

Collaboratori:
Arch. Claudio Cianchi
Geom. Stefano Pellegrini

oggetto:

PROGETTO ARCHITETTONICO - STATO di PROGETTO


LOGGIA - assonometria - dettagli - rendering

tavola:	scala:	data:
A6	1:20 - 1:10	Dicembre 2018








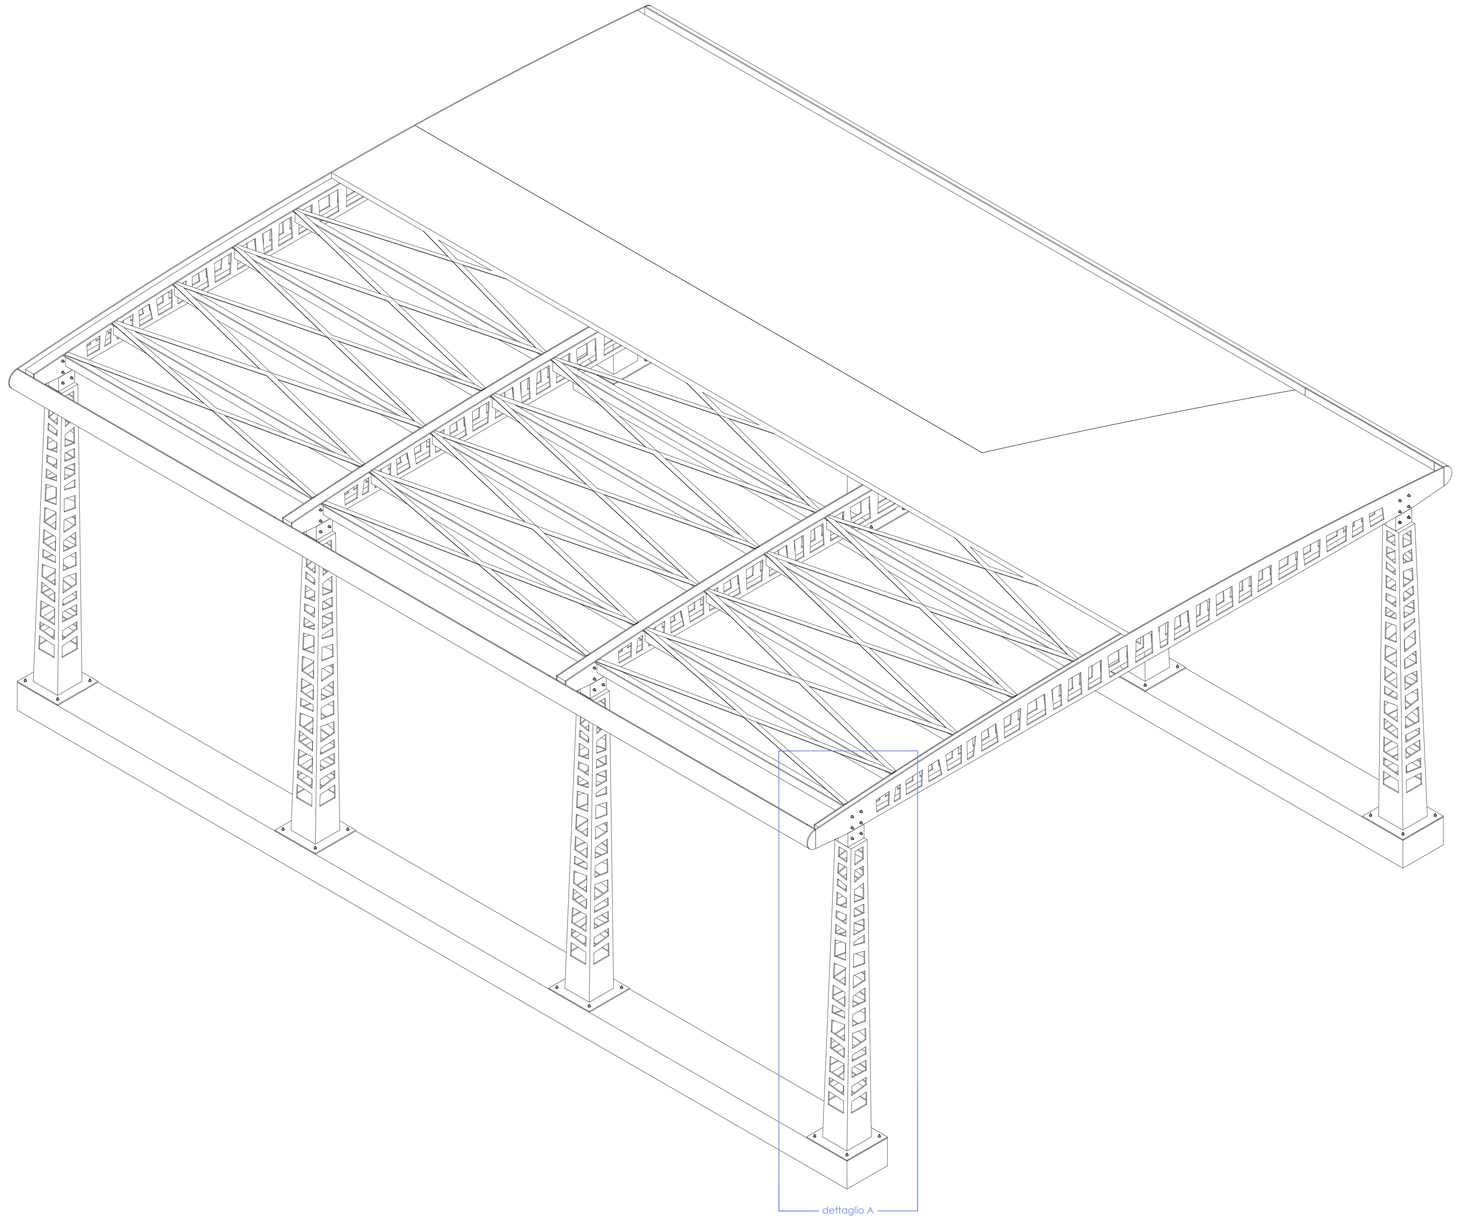

Vista assonometrica

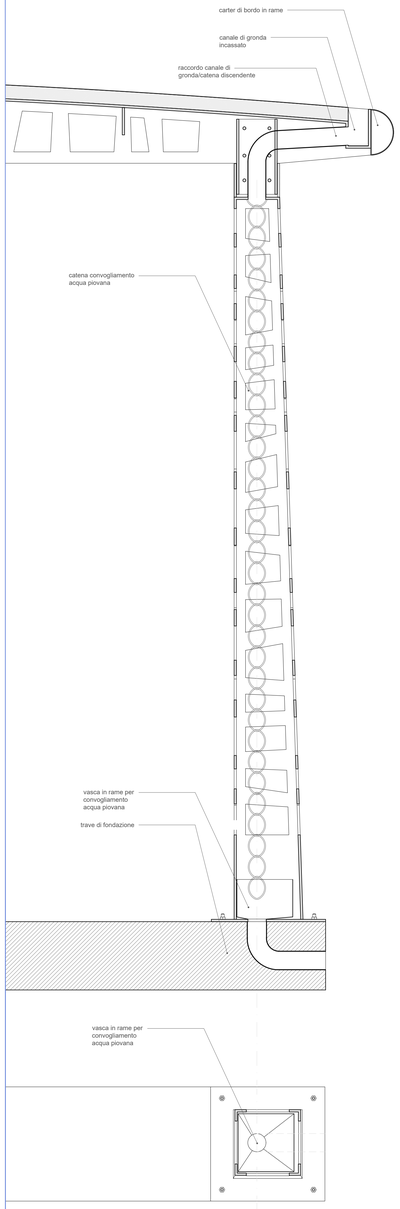

dettaglio A (1:10)