COMUNE DI MONTERONI D'ARBIA

PROVINCIA DI SIENA

PIANO DI RECUPERO "EX-CIRCOLO ARCI"

PIANO DI RECUPERO DI INIZIATIVA PRIVATA DELL'EX-CIRCOLO ARCI DI PONTE A TRESSA

Piazza Risorgimento n. 2 - Ponte a Tressa

Proponente:


Società Cooperativa Culturale e Ricreativa Coop. A.R.L.

Progettista: Architetto Claudio Cianchi


Collaboratrice: Geometra Marta Mugnaioli

oggetto:	tavola:
RAFFRONTO ESISTENTE - PROGETTO	3
stato: raffronto	scala: varie
data: Luglio 2016	


PLANIMETRIA DI INQUADRAMENTO CON INDIVIDUAZIONE DELLE UNITA' MINIME DI INTERVENTO SCALA 1:200

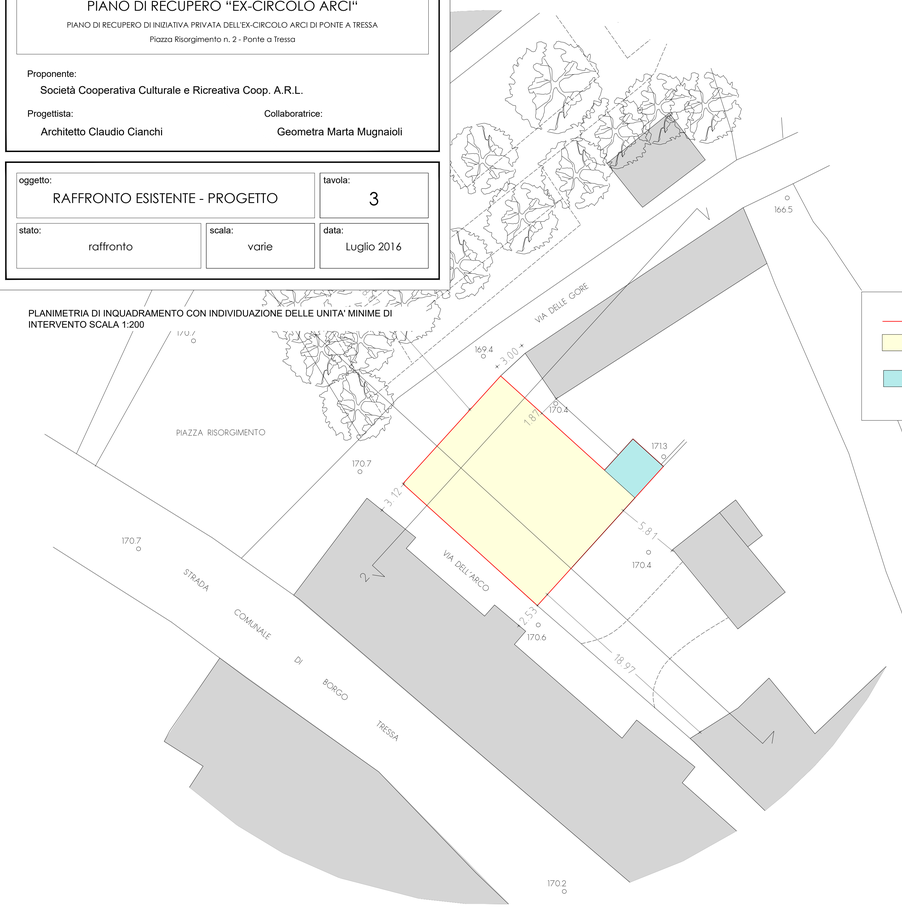


SOVRAPPOSIZIONE MAPPA CATASTALE - P.R.G. scala 1:500

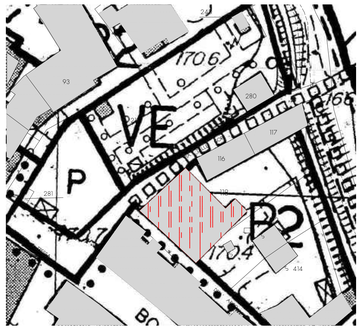


SCHEMA ALLINEAMENTO DEI FRONTI

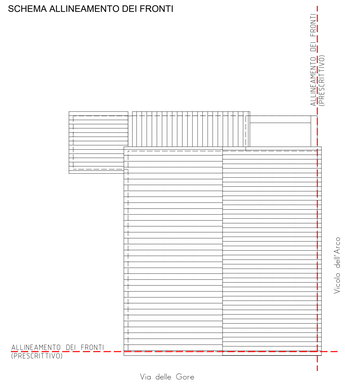


PIANTA DELLE COPERTURE scala 1:100

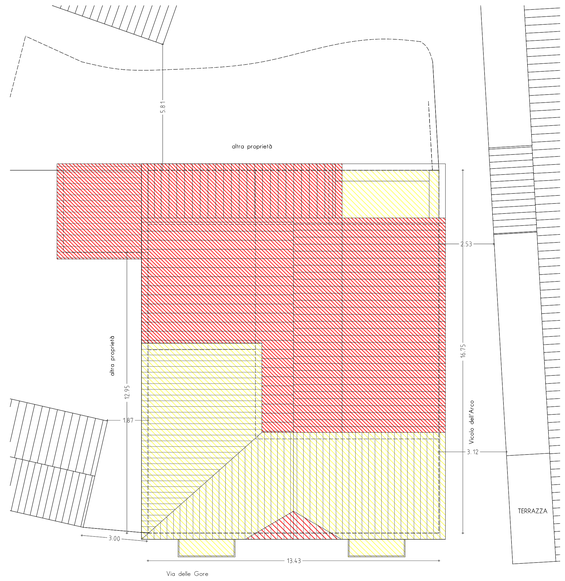

SEZIONE TERRITORIALE 1 scala 1:200

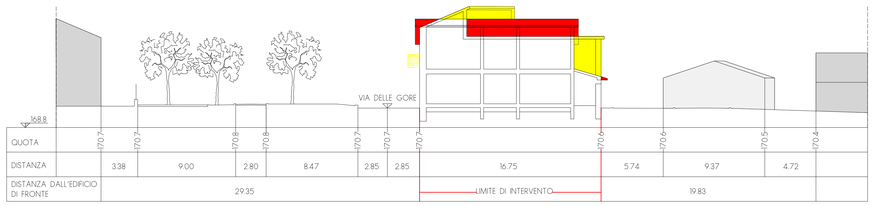


SEZIONE TERRITORIALE 2 scala 1:200

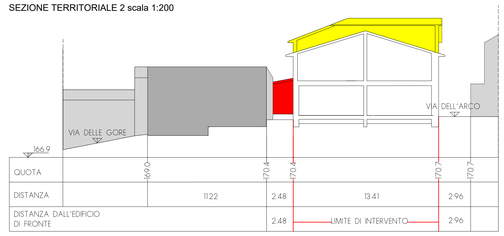


PROSPETTO NORD-OVEST scala 1:100




PROSPETTO SUD-OVEST scala 1:100

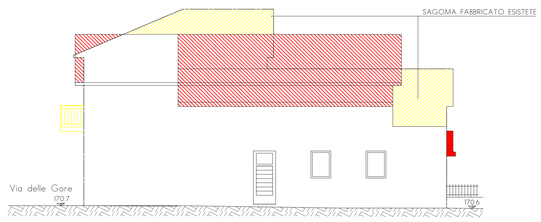


PROSPETTO NORD-EST scala 1:100

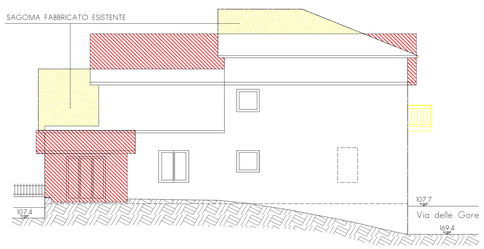


PROSPETTO SUD-EST scala 1:100

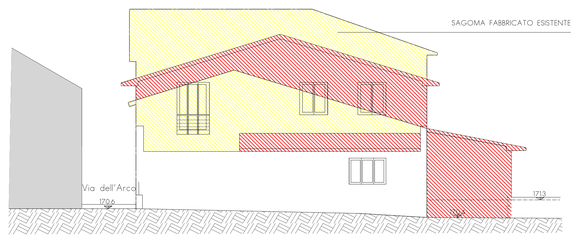

CALCOLO RIASSUNTIVO DEL VOLUME LORDO (VI) TOTALE DELLO STATO ATTUALE CALCOLATO IN BASE AL SOLIDO GEOMETRICO

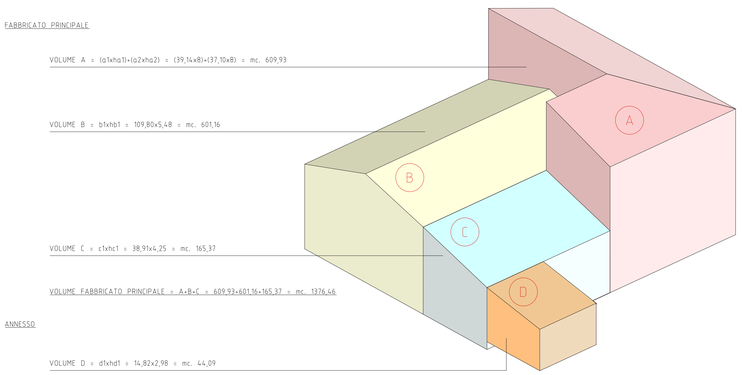

CALCOLO RIASSUNTIVO DEL VOLUME LORDO (VI) TOTALE DELLO STATO DI PROGETTO CALCOLATO IN BASE AL SOLIDO GEOMETRICO

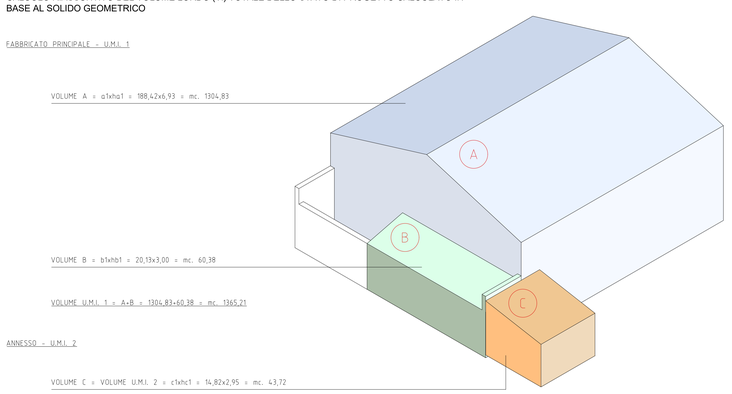

CONFRONTO DEI VOLUMI DI PROGETTO RISPETTO A QUELLI ESISTENTI

