STUDIO TECNICO GUERRINI
Via Mentana n.144/A Siena Tel.fax 0577-284648/0577-564851/3288399167/3474551221
e-mail : studiotecnicoguerrini@hotmail.it

STUDIO TECNICO Guerrini

Comune di : Monteroni d'Arbia

Data : GIUGNO 2015

Oggetto:

Scala 1.100

Richiedente: Sig.ra Francesca Lunghetti

Firma:

TAVOLA 6


STATO DI CONFRONTO
PLANIMETRIA E SEZIONI


IL TECNICO : Per. Ind. edile Andrea Guerrini

Firma e Timbro :


P.IVA. 01122340522

Planimetria Ubicativa

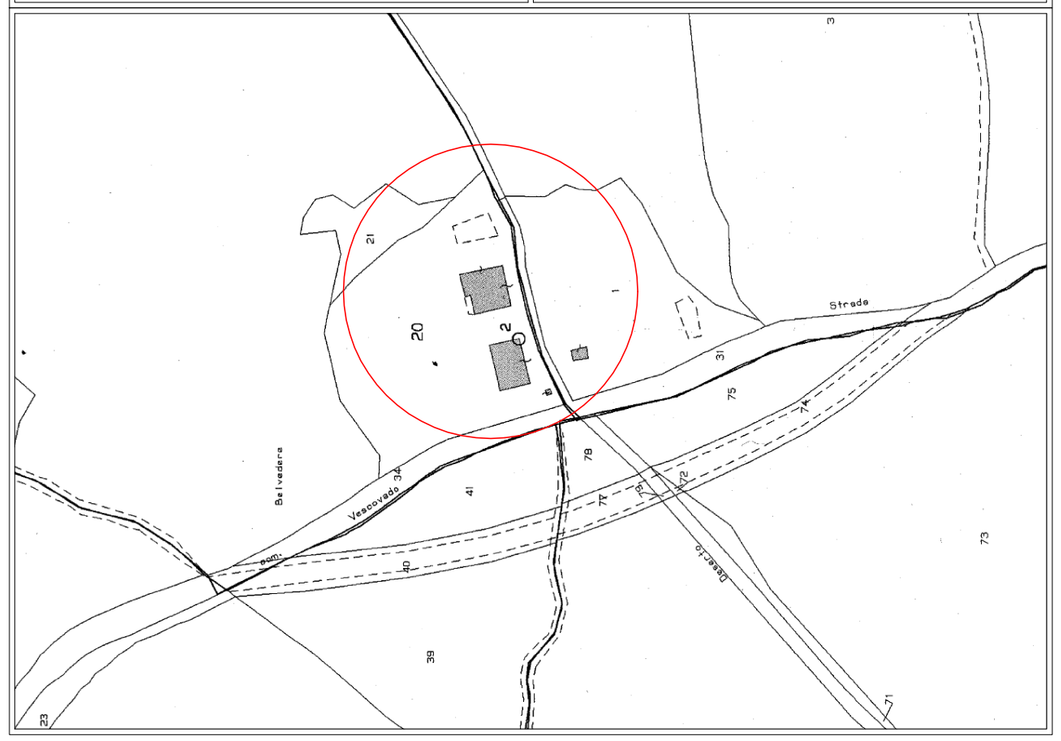


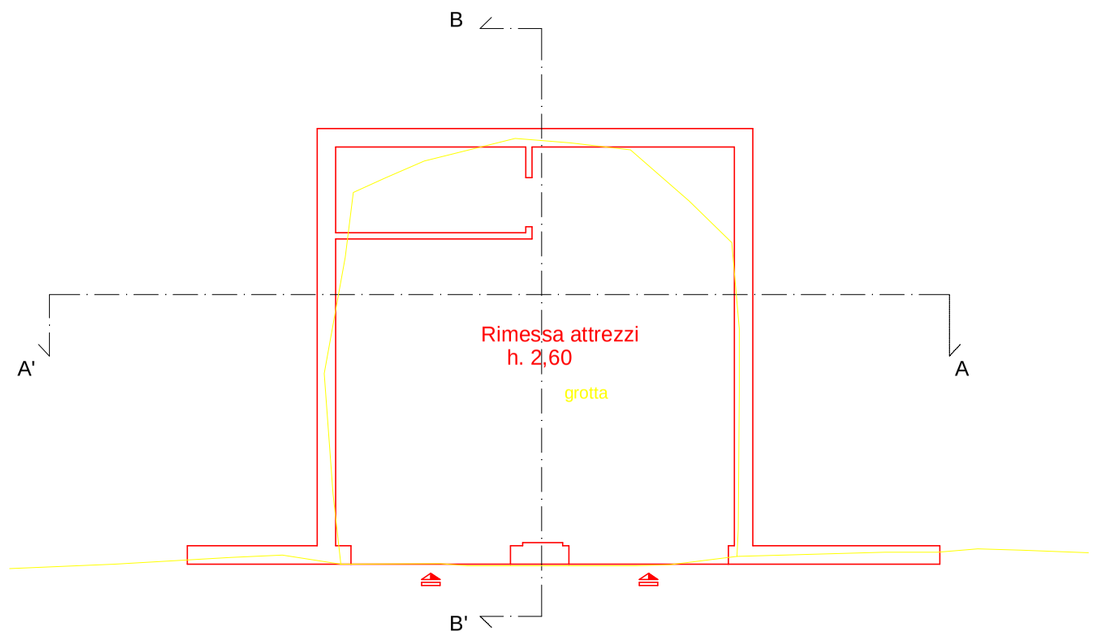

Piano S1

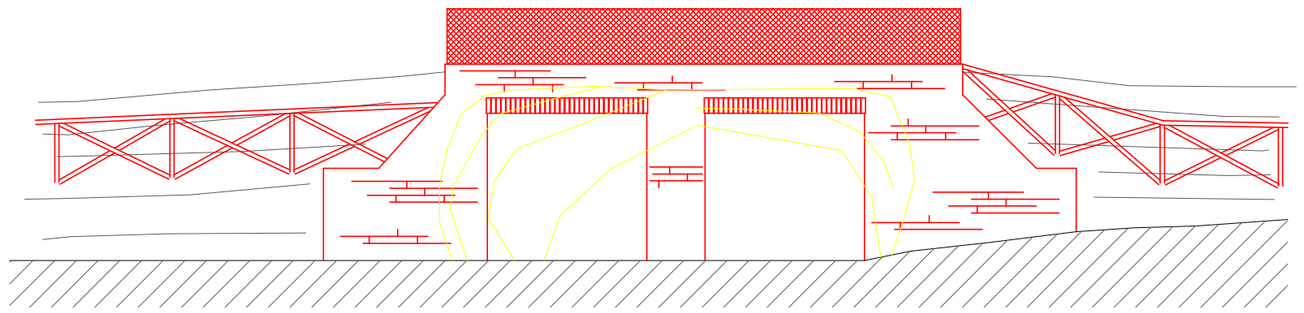


Prospetto

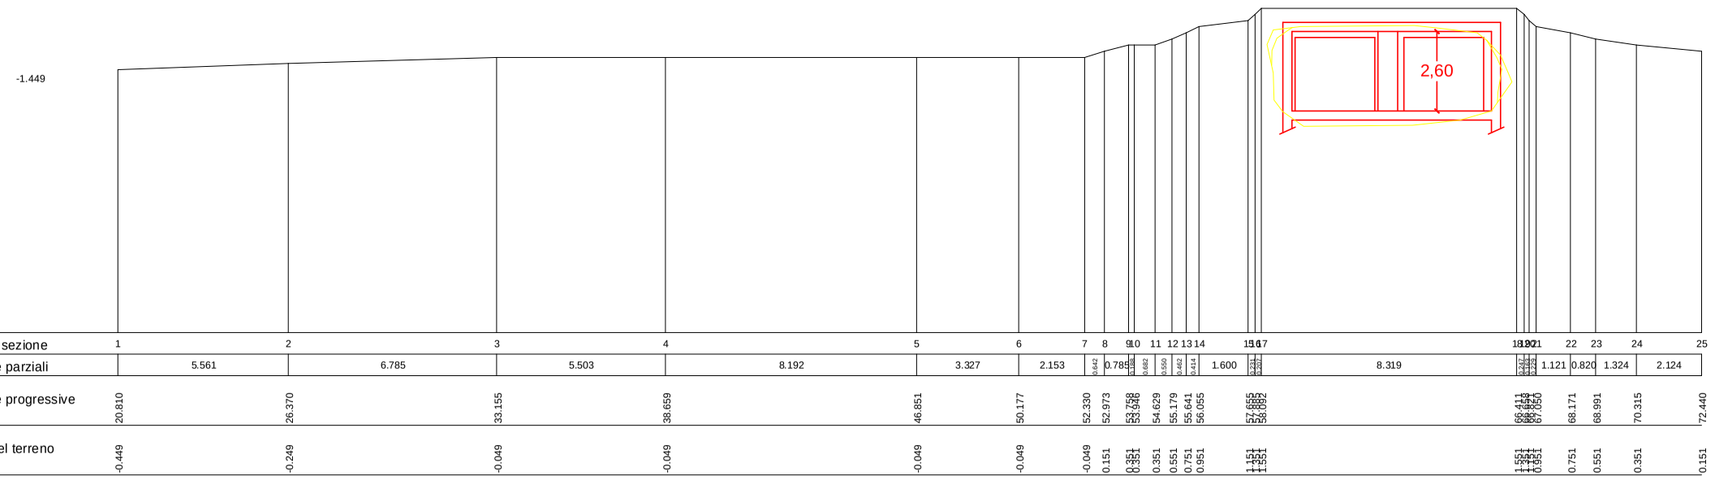

Numero sezione	1	2	3	4	5	6	7	8	9	10	11	12	13	14	15	16	17	18	19	20	21	22	23	24	25
Distanze parziali	5.561	6.785	5.503	8.192	3.327	2.153	0.785	0.785	0.785	0.785	0.785	0.785	0.785	1.600	0.785	0.785	8.319	0.785	0.785	0.785	1.121	0.820	1.324	2.124	
Distanze progressive	20.810	26.370	33.155	38.659	46.851	50.177	52.330	52.973	53.758	54.429	55.179	55.641	56.055	57.655	57.892	58.092	66.411	66.611	66.811	67.596	68.171	68.991	70.315	72.440	
Quote del terreno	-0.449	-0.249	-0.049	-0.049	-0.049	-0.049	-0.049	0.151	0.351	0.351	0.551	0.751	0.951	1.151	1.351	1.551	1.951	1.951	1.951	1.951	1.951	0.751	0.551	0.351	0.151

SEZIONE A - A'

scala 1:200

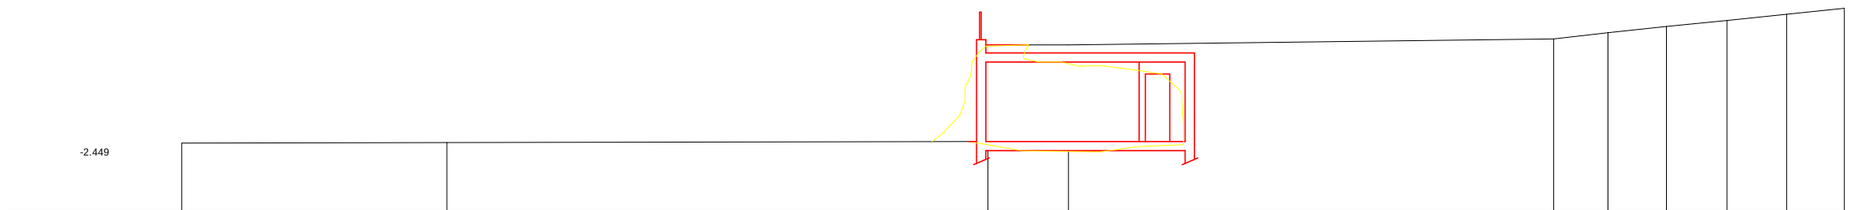

Numero sezione	1	2	3	4	5	6	7	8	9	10
Distanze parziali	8.645	17.644	2.628	15.813	1.773	1.901	1.979	1.945	1.883	
Distanze progressive	9.839	18.484	36.128	38.756	54.569	56.342	58.243	60.222	62.166	64.049
Quote del terreno	-1.449	-1.249	1.751	1.751	1.951	2.151	2.351	2.551	2.751	2.951

SEZIONE B - B'

scala 1:200