COMMITTENTE

Sig. Piero Tanganelli

Tanganelli Piero

PROGETTISTA E DIRETTORE DEI LAVORI

GGA architecturing&consulting

Giovanni e Gianluca Aquila architetti

ORDINE A.P.P.C. DI FIRENZE
GIANLUCA AQUILA
6281
ARCHITETTO
SEZIONE A - SETTORE A

LOCALIZZAZIONE

MONTERONI D'ARBIA - via Siena 18

OGGETTO

PIANO DI RECUPERO PER LA RICONVERSIONE FUNZIONALE EX ANNESSO RURALE CON INGRESSO DA VIA SIENA 18

TAVOLA

DESCRIZIONE TAVOLA


DETTAGLIO DELLE PROPRIETA'

SCALA 1:100

DATA 23.07.2012


TAVOLA

PdR-C1

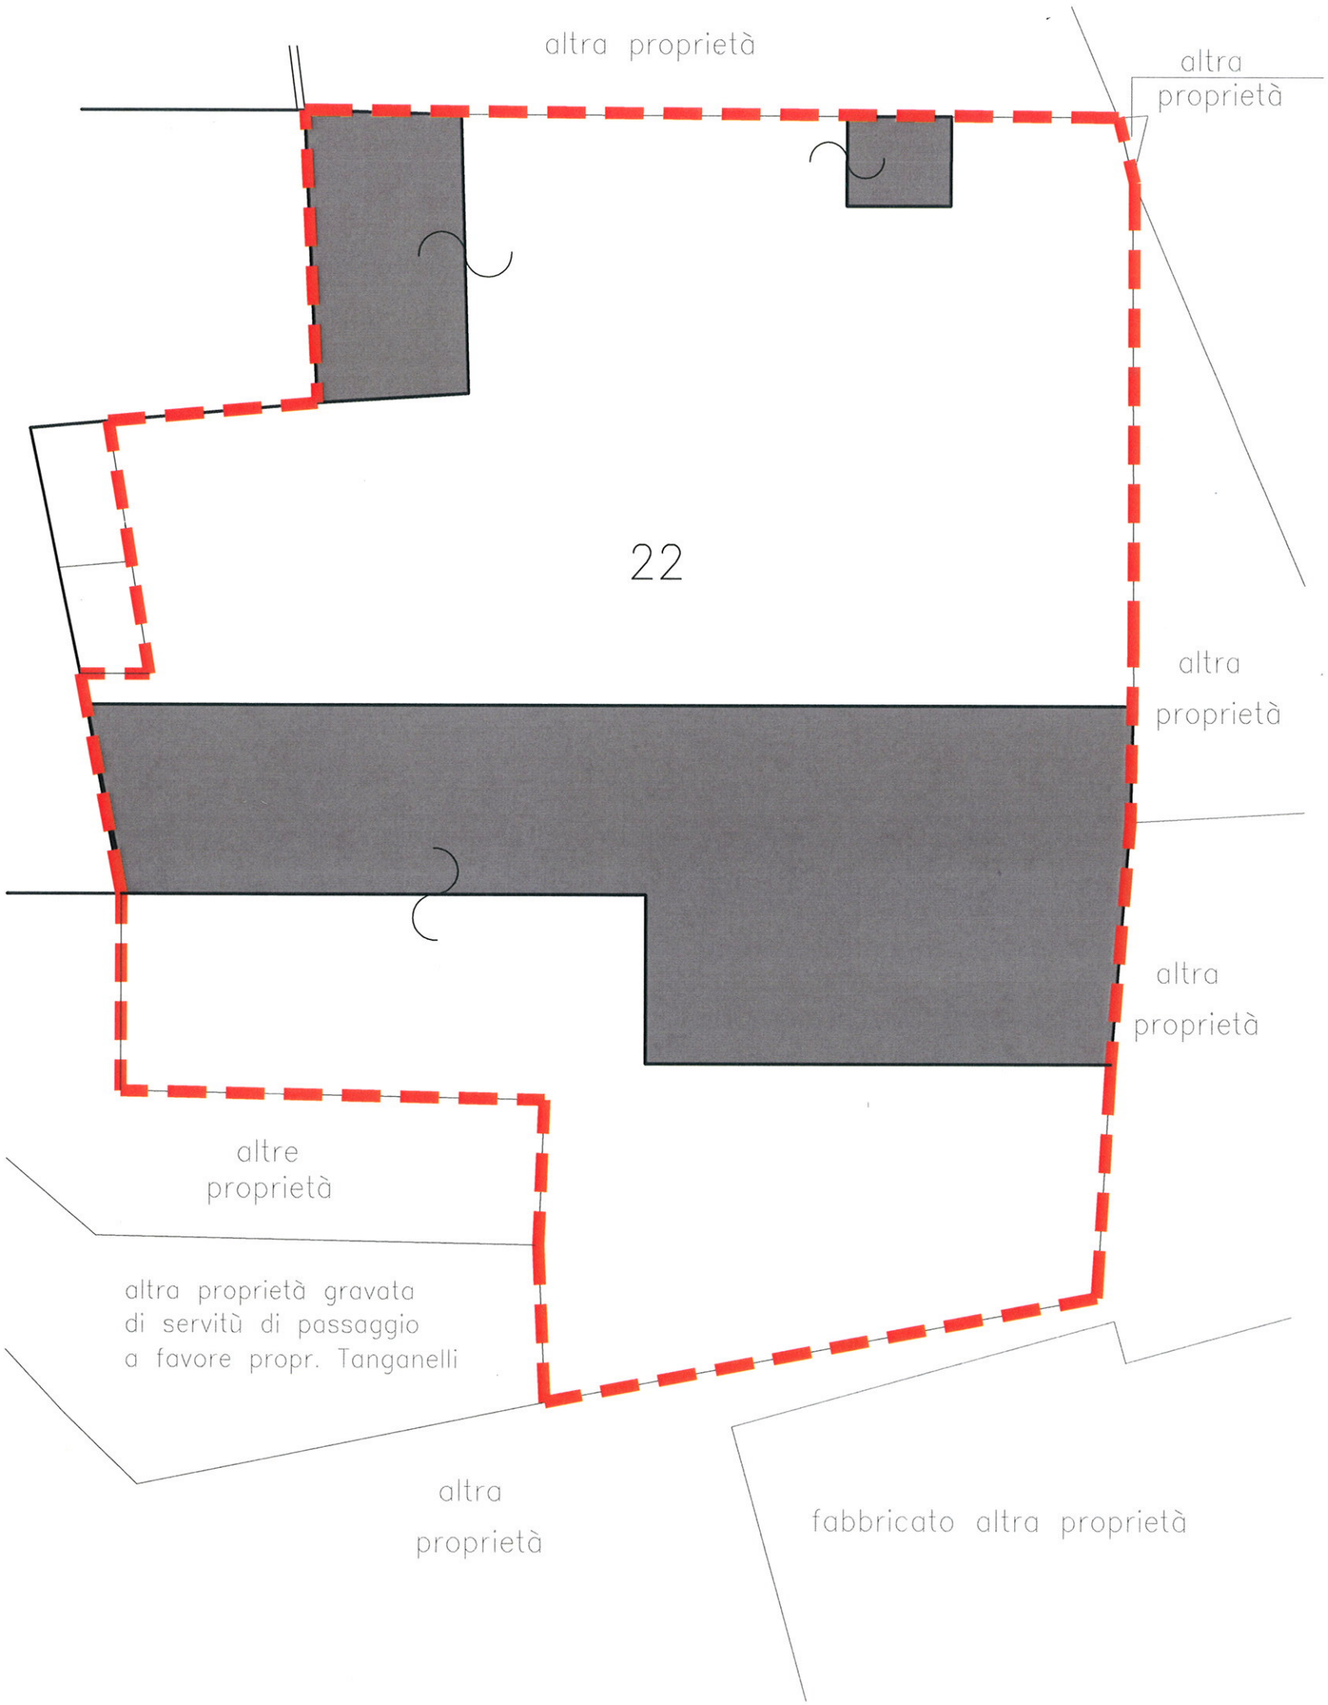

PROPRIETA' TANGANELLI (RICHIEDENTI L'INTERVENTO)

IMMOBILI PROPRIETA' TANGANELLI

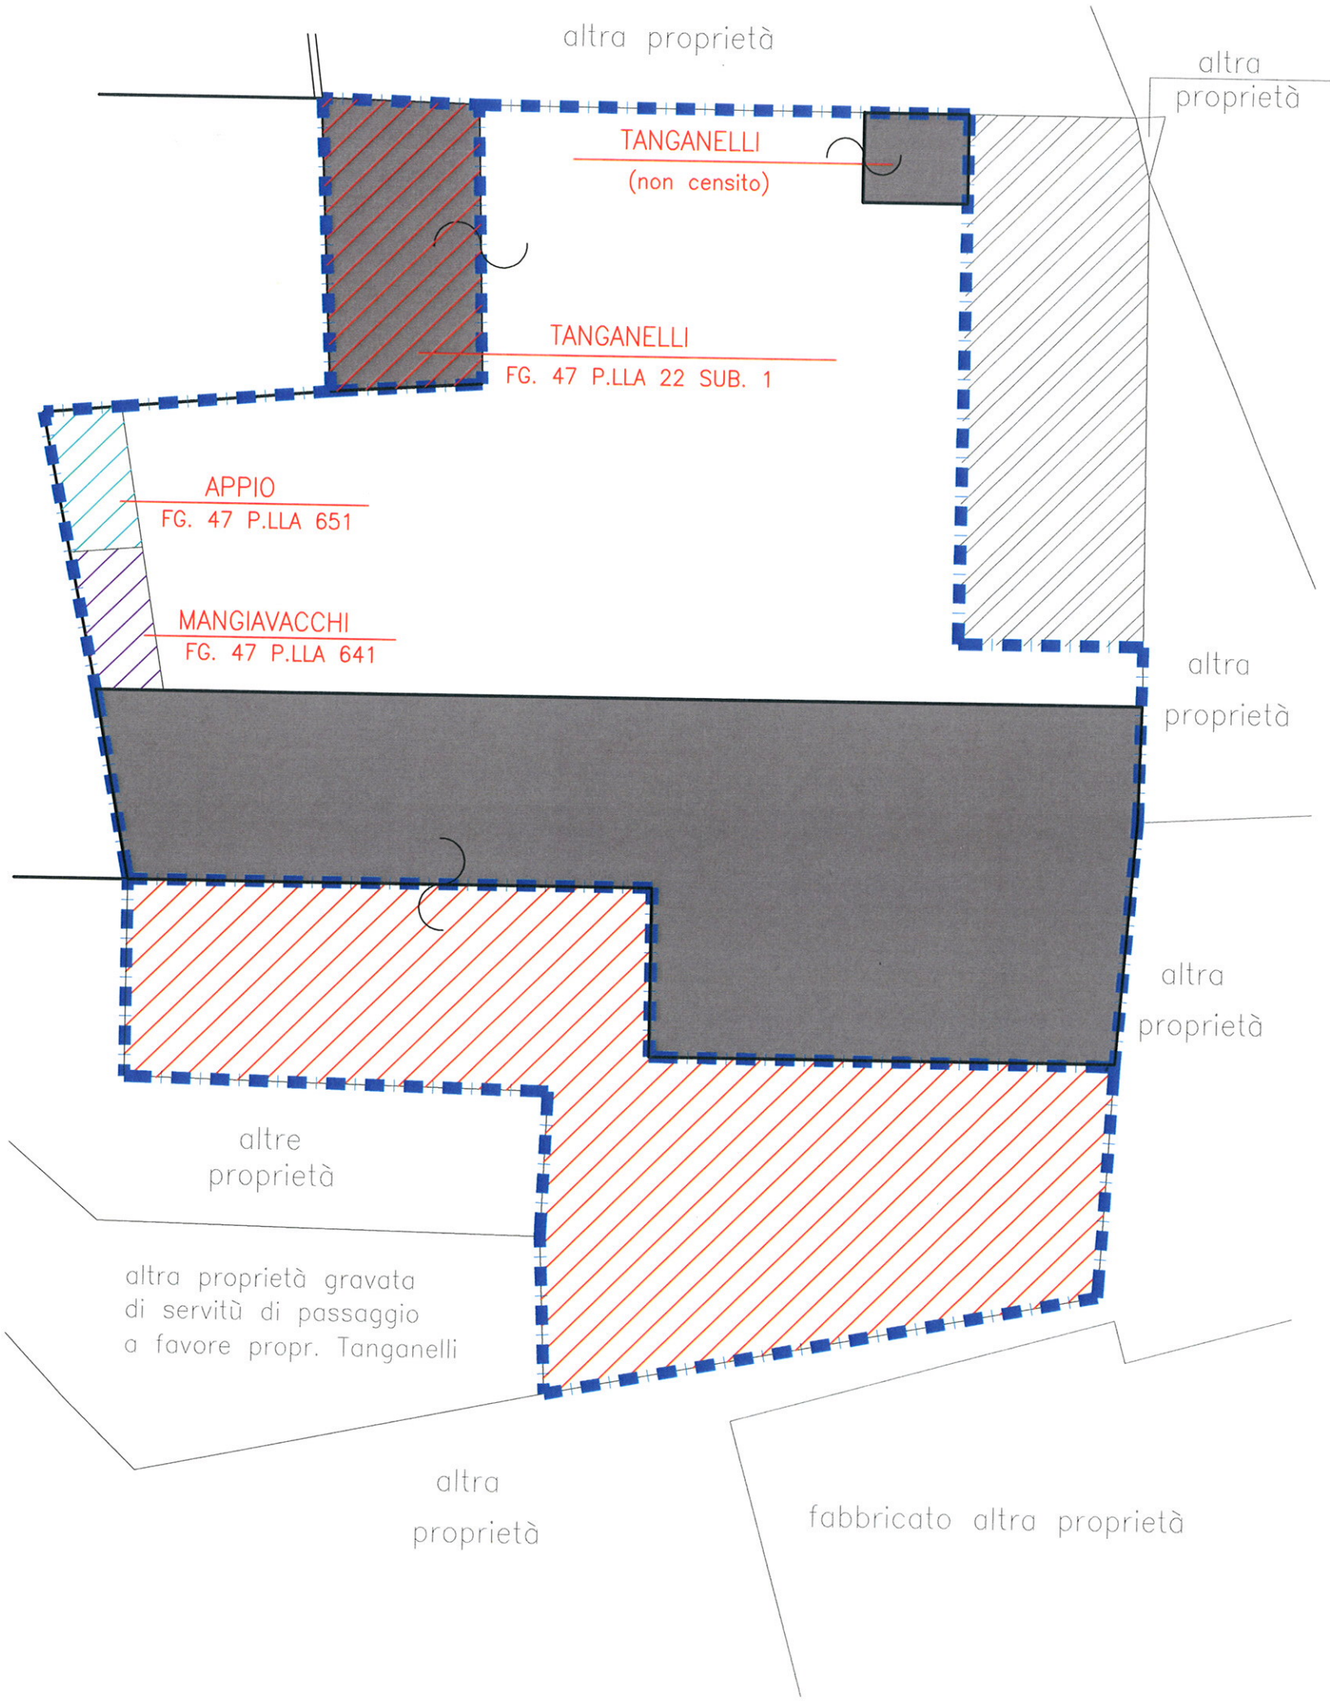

IMMOBILI PROPRIETA' TANGANELLI

PERIMETRO DELLE PROPRIETA' SOGGETTE ALL'APPROVAZIONE DI PIANO DI RECUPERO

PORZIONI DA INCLUDERE NEL PIANO DI RECUPERO ASSIMILABILITA' ALLA CLASSIFICAZIONE DI ZONA "A" (Proposta di Pianificazione del Piano di Recupero)

PORZIONE PRORP. TANGANELLI CLASSIFICATA IN ZONA "E" ESCLUSA DAL PERIMETRO DI PIANO DI RECUPERO

PROPRIETA' APPIO (P.LLA 651)
Proprietà inclusa nell'area soggetta a Piano di Recupero
Non firmataria del Piano di Recupero
(minima percentuale di prioprietà rispetto alla superficie complessiva)

PROPRIETA' MANGIAVACCHI (P.LLA 641)
Proprietà inclusa nell'area soggetta a Piano di Recupero
Non firmataria del Piano di Recupero
(minima percentuale di prioprietà rispetto alla superficie complessiva)