COMMITTENTE

Sig. Piero Tanganelli

PROGETTISTA E DIRETTORE DEI LAVORI

GGA architecturing&consulting

Giovanni e Gianluca Aquila architetti

LOCALIZZAZIONE

MONTERONI D'ARBIA - via Siena 18

OGGETTO

PIANO DI RECUPERO PER LA RICONVERSIONE FUNZIONALE EX ANNESSO RURALE CON INGRESSO DA VIA SIENA 18

TAVOLA

DESCRIZIONE TAVOLA

RAPPRESENTAZIONE DELLO STATO ATTUALE DEGLI EDIFICI E DEI TERRENI - PROSPETTI, SEZIONI E VISTA ASSONOMETRICA SCHEMATICA DEGLI EDIFICI, CALCOLO DELLE SUPERFICI LORDE E DEI VOLUMI

SCALA 1:100


DATA 23.07.2012

TAVOLA PdR-C4

1 MAGAZZINO - FABBRICATO PRINCIPALE

Prospetti, Sezioni, Vista Assonometrica Schematica


PROSPETTO FRONTALE

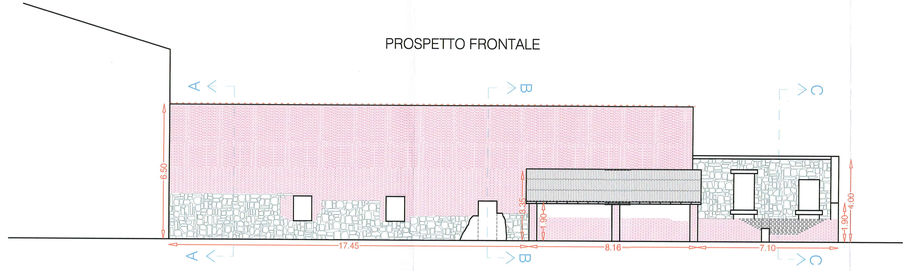


PROSPETTO RETRO



SEZIONE A-A

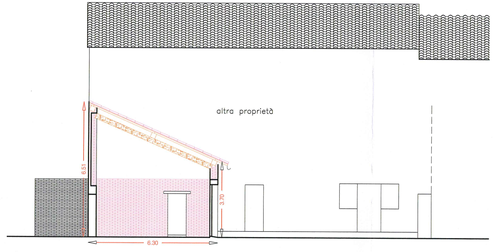


SEZIONE B-B

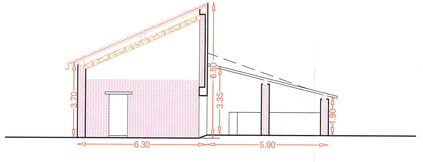

SEZIONE C-C



VEDUTA ASSONOMETRICA SCHEMATICA

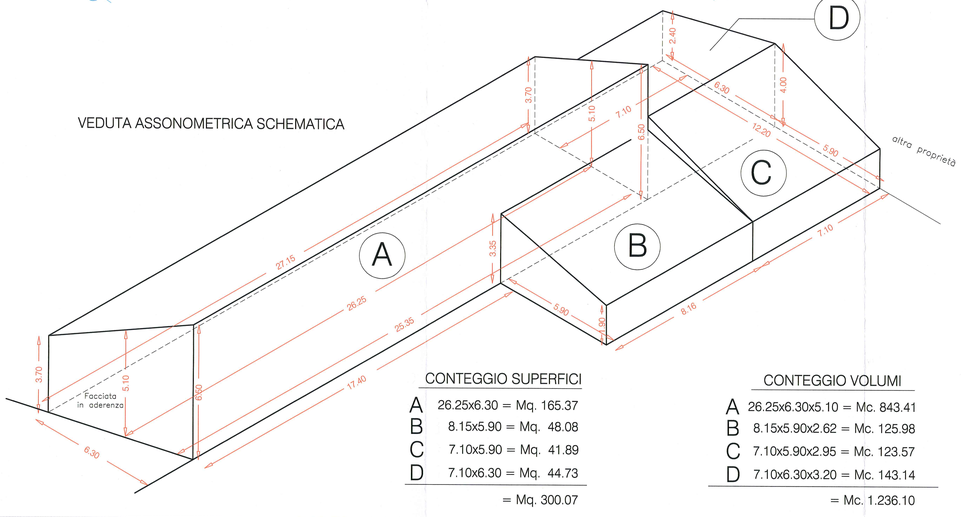

CONTEGGIO SUPERFICI

A	26.25x6.30 =	Mq. 165.37
B	8.15x5.90 =	Mq. 48.08
C	7.10x5.90 =	Mq. 41.89
D	7.10x6.30 =	Mq. 44.73
	=	Mq. 300.07


CONTEGGIO VOLUMI

A	26.25x6.30x5.10 =	Mc. 843.41
B	8.15x5.90x2.62 =	Mc. 125.98
C	7.10x5.90x2.95 =	Mc. 123.57
D	7.10x6.30x3.20 =	Mc. 143.14
	=	Mc. 1.236.10


2 MAGAZZINO - PARATA COLLABENTE

Prospetti, Vista Assonometrica Schematica


PROSPETTO LATO FABBR. PRINCIPALE

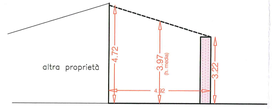

PROSPETTO LATERALE

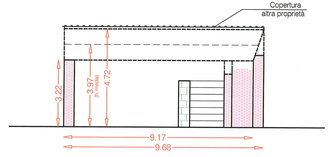

VEDUTA ASSONOMETRICA SCHEMATICA

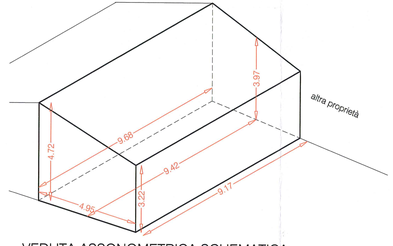

CONTEGGIO SUPERFICIE

9.42x4.92 = Mq. 46.34


CONTEGGIO VOLUME

9.42x4.92x3.97 = Mc. 184.00


3 MAGAZZINO

Prospetti, Vista Assonometrica Schematica

PROSPETTO LATERALE

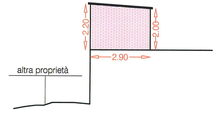


PROSPETTO FRONTALE

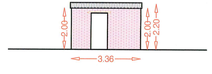

CONTEGGIO SUPERFICIE

3.36x2.90 = Mq. 9.74

VEDUTA ASSONOMETRICA SCHEMATICA

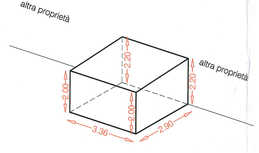

CONTEGGIO VOLUME

3.36x2.90x2.10 = Mc. 20.46