COMMITTENTE

Sig. Piero Tanganelli

PROGETTISTA E DIRETTORE DEI LAVORI

GGA architecturing&consulting

Giovanni e Gianluca Aquila architetti

ORDINE A.P.P.C. DI L'AQUILA – SEZIONE A – SETTORE A – GIANLUCA AQUILA 6284 ARCHITETTO

LOCALIZZAZIONE

MONTERONI D'ARBIA - via Siena 18

OGGETTO

PIANO DI RECUPERO PER LA RICONVERSIONE FUNZIONALE EX ANNESSO RURALE CON INGRESSO DA VIA SIENA 18

TAVOLA

DESCRIZIONE TAVOLA


PROGETTO PLANIVOLUMETRICO:
STATO ATTUALE - STATO DI PROGETTO -
STATO SOVRAPPOSTO
SEZIONI

SCALA 1:100


DATA 23.07.2012

TAVOLA PdR-F2

STATO ATTUALE - Magazzino (Fabbricato Principale)

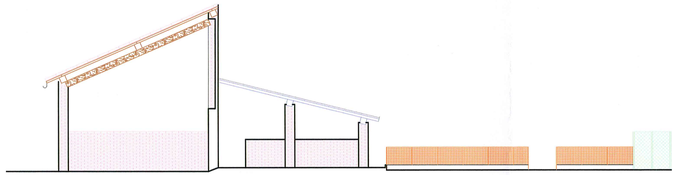


SEZIONE A-A

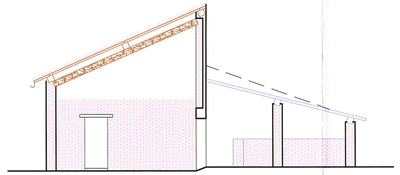


SEZIONE B-B

STATO ATTUALE - Parata Collabente

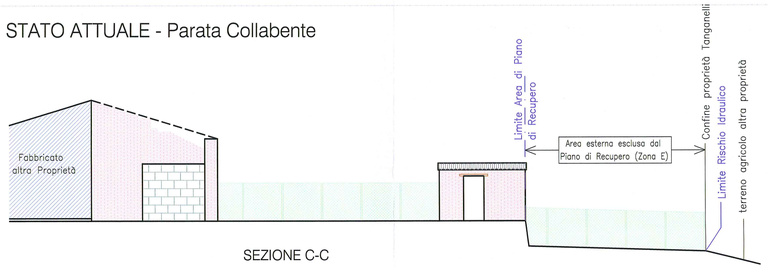


SEZIONE C-C

STATO di PROGETTO - Abitazioni (Fabbricato Principale)

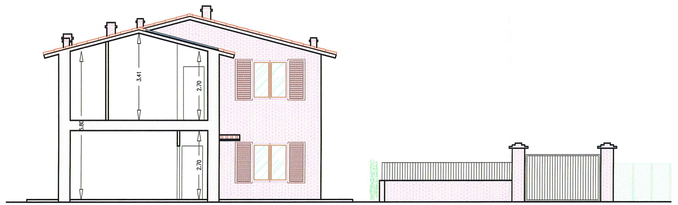


SEZIONE A-A

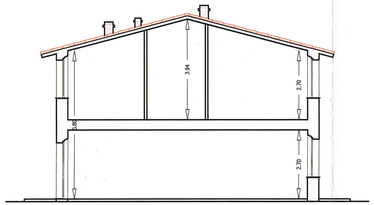


SEZIONE B-B

STATO di PROGETTO - Abitazione

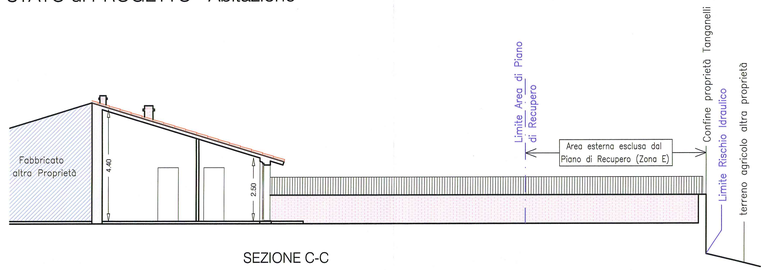


SEZIONE C-C

STATO SOVRAPPOSTO

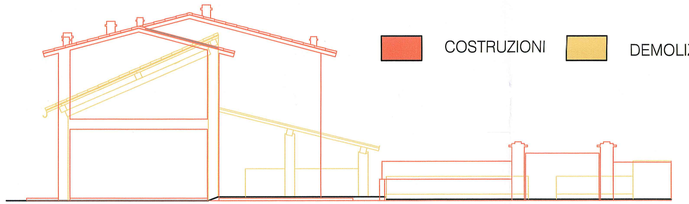

COSTRUZIONI DEMOLIZIONI


SEZIONE A-A

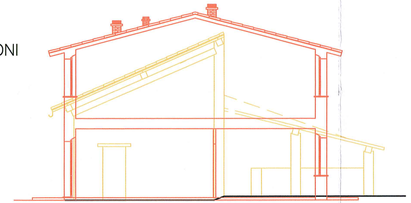

SEZIONE B-B

STATO SOVRAPPOSTO

COSTRUZIONI DEMOLIZIONI

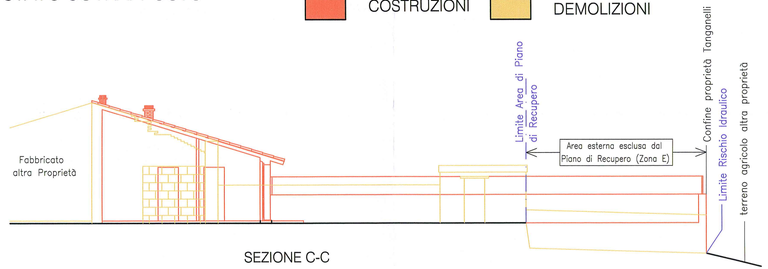

SEZIONE C-C