COMMITTENTE
Tanganelli Piero
Sig. Piero Tanganelli

PROGETTISTA E DIRETTORE DEI LAVORI
GGA architecturing&consulting
Giovanni e Gianluca Aquila architetti

ORDINE ARCHITETTI PPC DI AVELLINO
GIANLUCA AQUILA 6281 ARCHITETTO

LOCALIZZAZIONE
MONTERONI D'ARBIA - via Siena 18

OGGETTO
PIANO DI RECUPERO PER LA RICONVERSIONE FUNZIONALE EX ANNESSO RURALE CON INGRESSO DA VIA SIENA 18


TAVOLA
PdR-F3

DESCRIZIONE TAVOLA
PROGETTO PLANIVOLUMETRICO:
STATO ATTUALE - STATO DI PROGETTO
Prospetti


SCALA
1:100

DATA
23.07.2012


STATO ATTUALE - Magazzino (Fabbricato Principale)

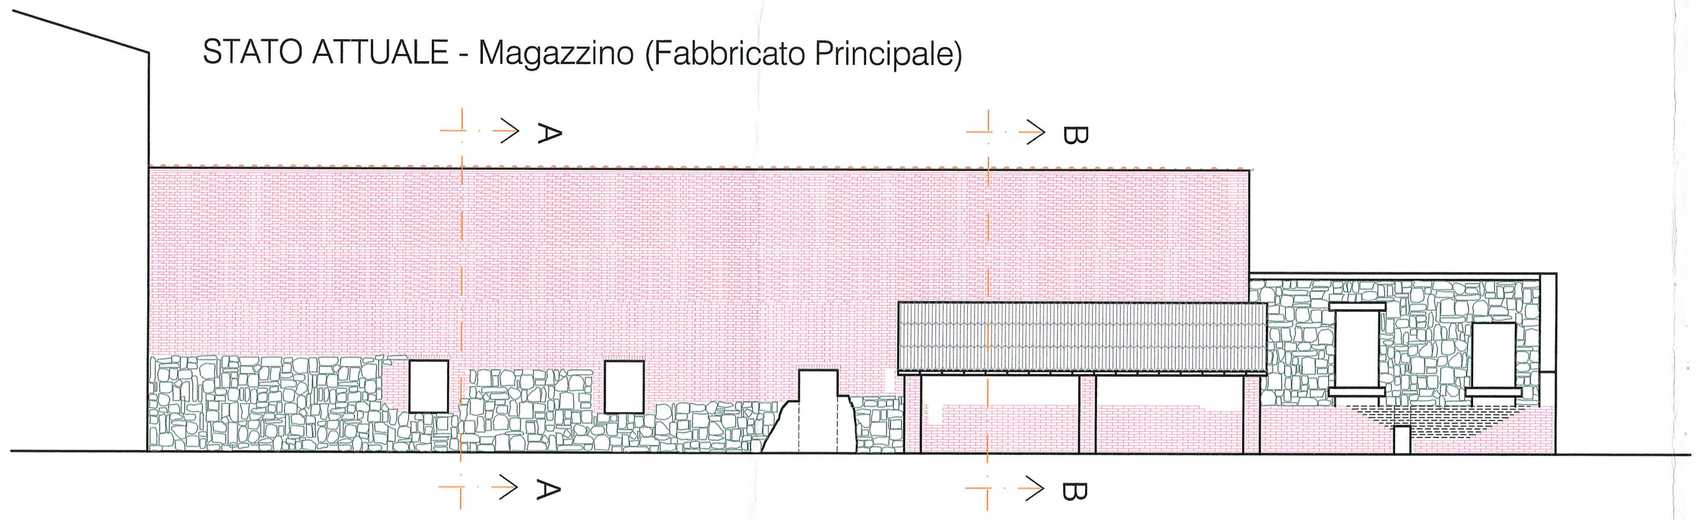

PROSPETTO FRONTALE

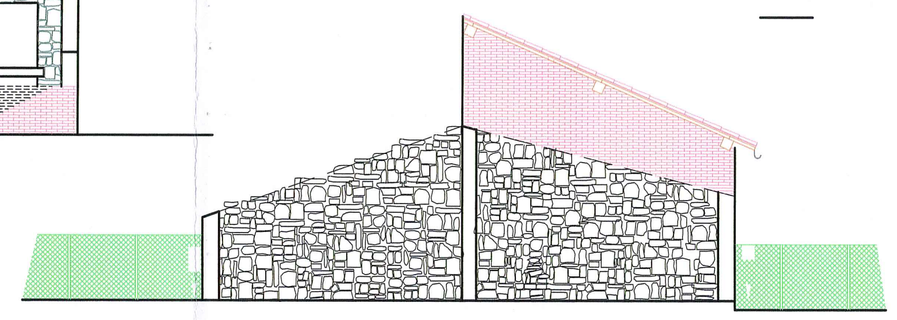


PROSPETTO LATERALE

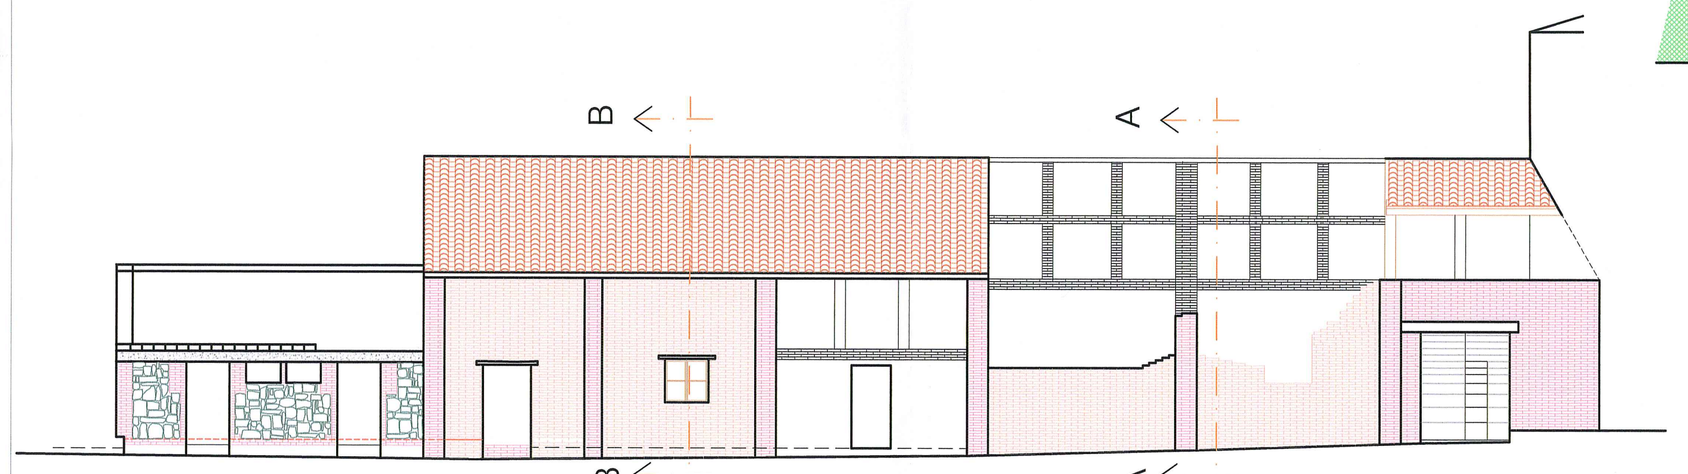


PROSPETTO RETRO

STATO ATTUALE - Parata Collabente

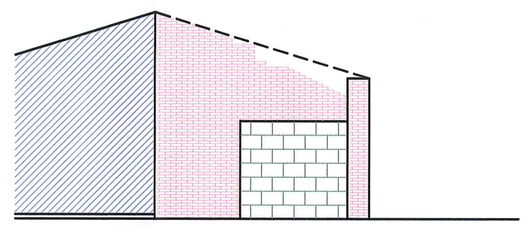


PROSPETTO FRONTALE

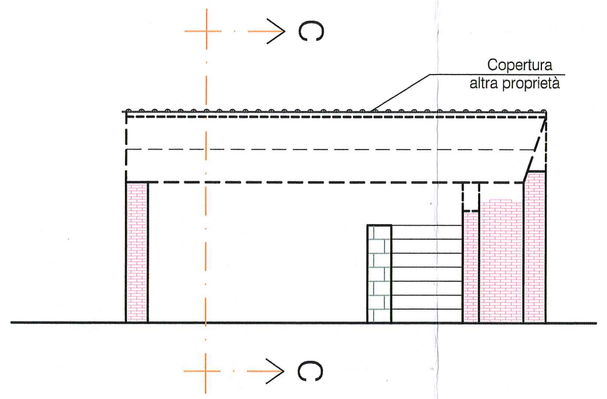


PROSPETTO LATERALE


STATO di PROGETTO - Abitazioni (Fabbricato Principale)

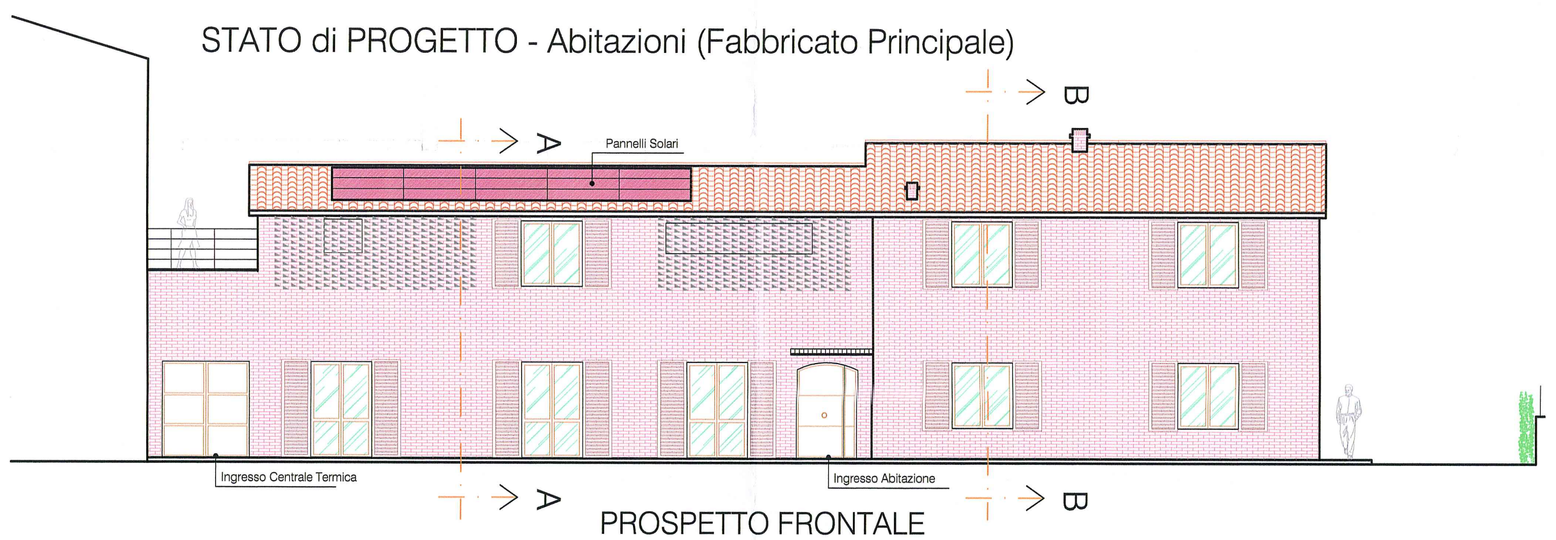

PROSPETTO FRONTALE

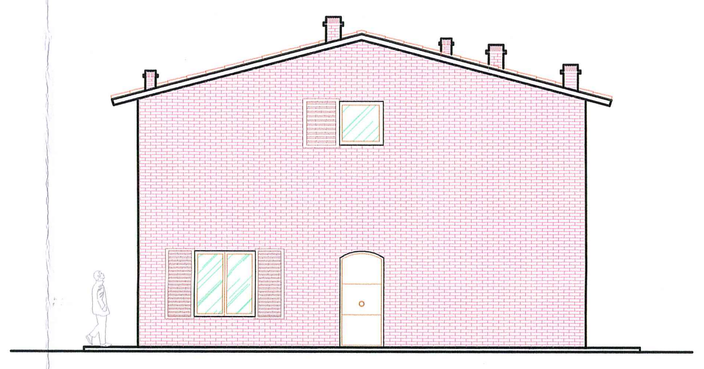


PROSPETTO LATERALE

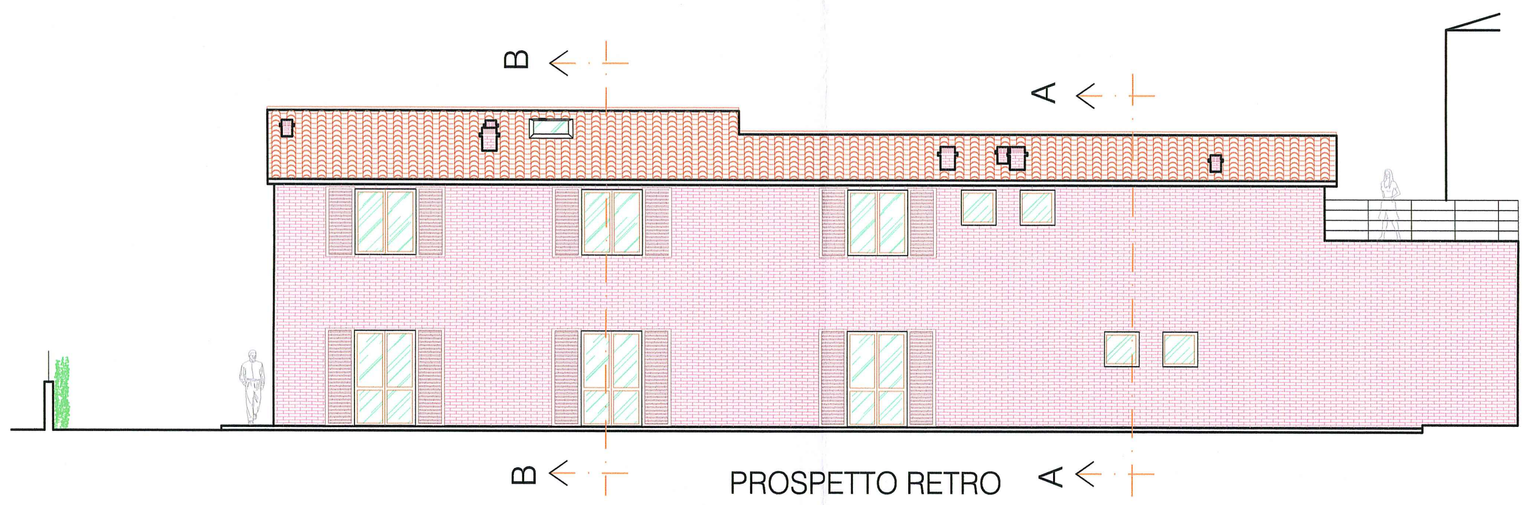


PROSPETTO RETRO

STATO DI PROGETTO - Abitazione

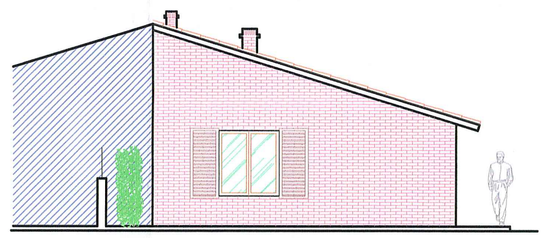

PROSPETTO FRONTALE

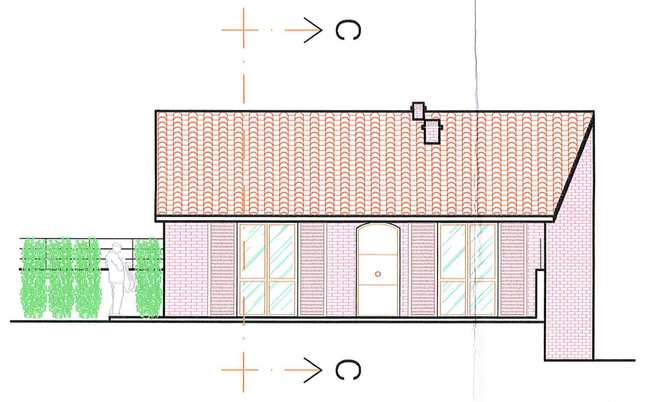

PROSPETTO LATERALE