COMMITTENTE

Sig. Piero Tanganelli

PROGETTISTA E DIRETTORE DEI LAVORI

GGA architecturing&consulting

Giovanni e Gianluca Aquila architetti

LOCALIZZAZIONE

MONTERONI D'ARBIA - via Siena 18

OGGETTO

PIANO DI RECUPERO PER LA RICONVERSIONE FUNZIONALE EX ANNESSO RURALE CON INGRESSO DA VIA SIENA 18

TAVOLA

DESCRIZIONE TAVOLA

PROGETTO PLANIVOLUMETRICO:
CONTEGGIO DEI VOLUMI
Veduta Assonometrica Schematica


SCALA 1:200

DATA 23.07.2012

TAVOLA

PdR-F4

CONTEGGIO COMPLESSIVO DEI VOLUMI
VEDUTA ASSONOMETRICA SCHEMATICA

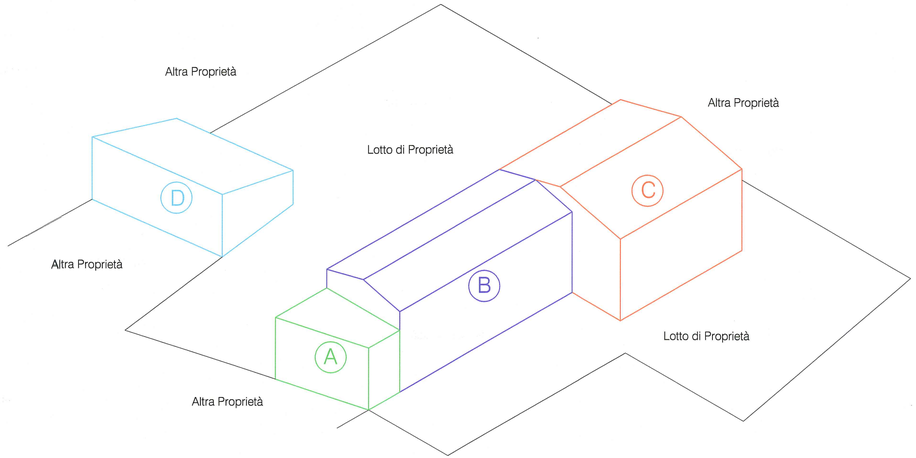

A Mq. 20.60 x 4.00 (h. totale) = Mc. 82.40


B Mq. 82.60 x 3.10 (h. media) = Mc. 256.06 - Piano Terra
Mq. 82.60 x 3.05 (h. media) = Mc. 251.93 - Piano Primo

C Mq. 100.00 x 3.10 (h. media) = Mc. 310.00 - Piano Terra
Mq. 100.00 x 3.30 (h. media) = Mc. 330.00 - Piano Primo

D Mq. 60.90 x 3.45 (h. media) = Mc. 210.10

Mc. 1.440,49

CONTEGGIO DEI VOLUMI DISTINTI PER UNITA' MINIMA DI INTERVENTO (U.M.I.)
VEDUTA ASSONOMETRICA SCHEMATICA

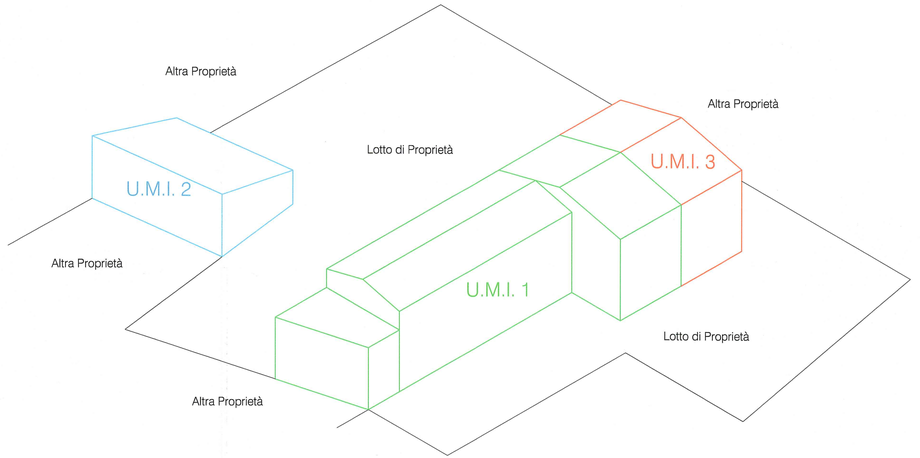

U.M.I.1

Mq. 20.60 x 4.00 (h. totale) = Mc. 82.40 - Piano Terra (Centr. Termica - Terrazzo)
Mq. 82.60 x 3.10 (h. media) = Mc. 256.06 - Piano Terra
Mq. 82.60 x 3.05 (h. media) = Mc. 251.93 - Piano Primo
Mq. 50.00 x 3.10 (h. media) = Mc. 155.00 - Piano Terra
Mq. 50.00 x 3.30 (h. media) = Mc. 165.00 - Piano Primo

TOTALE Mc. 910.39

U.M.I.2

Mq. 60.90 x 3.45 (h. media) = Mc. 210.10 - Piano Terra

TOTALE Mc. 210.10

U.M.I.3

Mq. 50.00 x 3.10 (h. media) = Mc. 155.00- Piano Terra
Mq. 50.00 x 3.30 (h. media) = Mc. 165.00 - Piano Primo

TOTALE Mc. 320.00

U.M.I.1 + U.M.I.2 + U.M.I 3

Mc. 1.440,49