COMMITTENTE

Sig. Piero Tanganelli

PROGETTISTA E DIRETTORE DEI LAVORI

GGA architecturing&consulting

Giovanni e Gianluca Aquila architetti

ORDINE A.P.P.C. DI SIENA
GIANLUCA AQUILA 6281 ARCHITETTO
SEZIONE A - SETTORE

LOCALIZZAZIONE

MONTERONI D'ARBIA - via Siena 18

OGGETTO

PIANO DI RECUPERO PER LA RICONVERSIONE FUNZIONALE EX ANNESSO RURALE CON INGRESSO DA VIA SIENA 18

DESCRIZIONE TAVOLA

PROGETTO PLANIVOLUMETRICO:
STATO ATTUALE - STATO DI PROGETTO
DISTANZE DAI CONFINI

SCALA 1:200


DATA 23.07.2012

TAVOLA

PdR-F5

STATO ATTUALE

Planimetria Generale

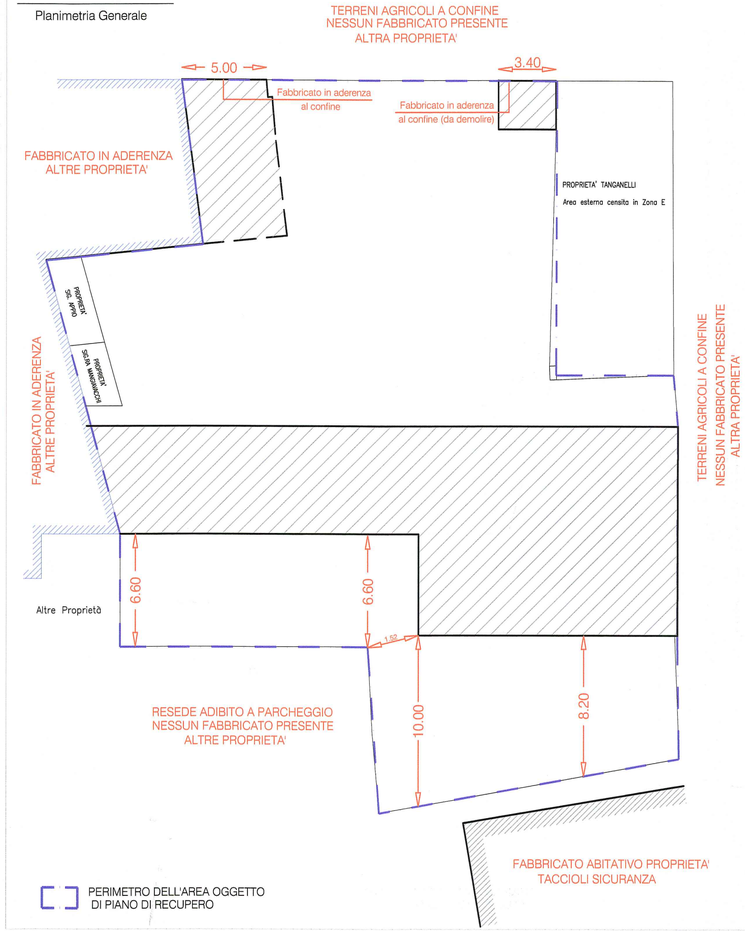

STATO di PROGETTO

Planimetria Piano Terra

