COMMITTENTE

Sig. Piero Tanganelli

Tanganelli Piero

PROGETTISTA E DIRETTORE DEI LAVORI

GGA architecturing&consulting

Giovanni e Gianluca Aquila architetti

ORDINE A.P.P.C. DI L'AQUILA – SEZIONE A – GIANLUCA AQUILA 6281 ARCHITETTO

LOCALIZZAZIONE

MONTERONI D'ARBIA - via Siena 18

OGGETTO

PIANO DI RECUPERO PER LA RICONVERSIONE FUNZIONALE EX ANNESSO RURALE CON INGRESSO DA VIA SIENA 18

TAVOLA

DESCRIZIONE TAVOLA

UNITA' MINIMA DI INTERVNTO 1 (U.M.I. 1)


SCALA 1:200

DATA 23.07.2012


TAVOLA PdR-G2

PRMA FASE DI INTERVENTO

Realizzazione U.M.I. 1 - Opere Fondali U.M.I. 2 e 3

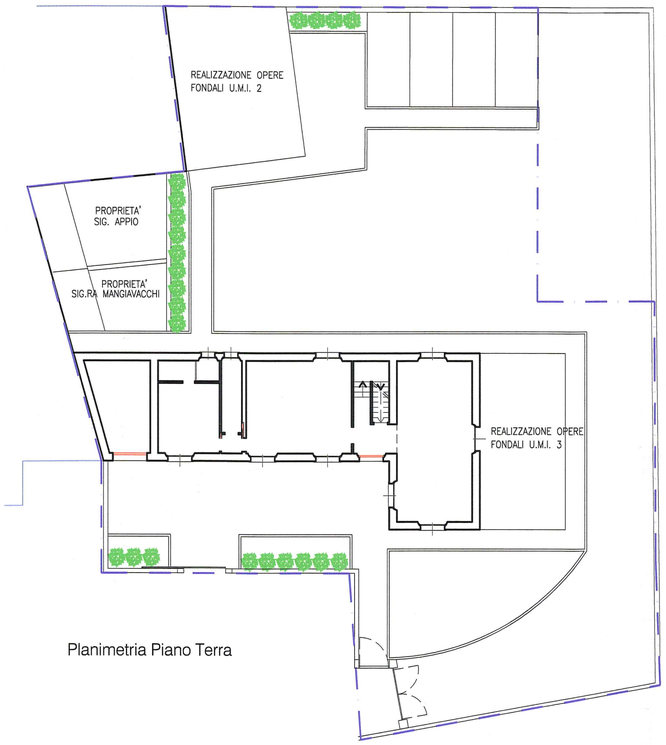


Planimetria Piano Terra

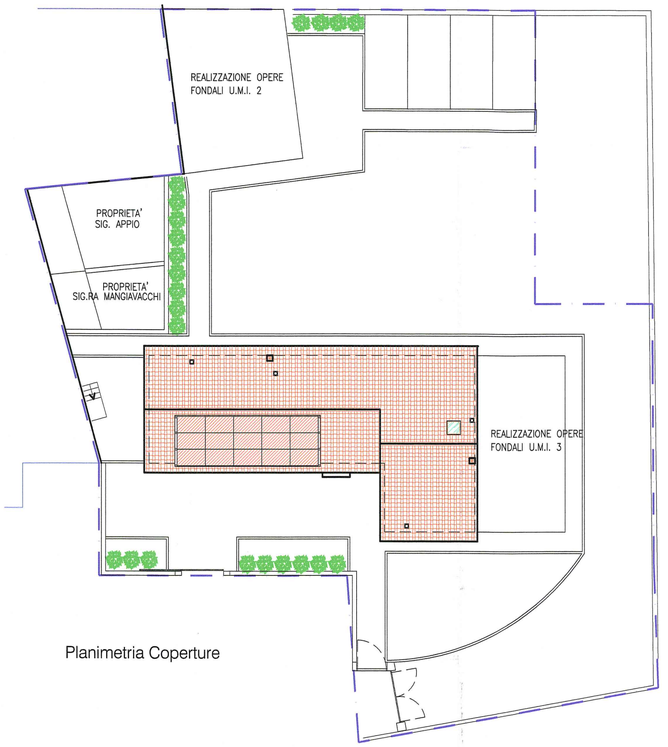


Planimetria Coperture

PERIMETRO DELL'AREA OGGETTO DI PIANO DI RECUPERO

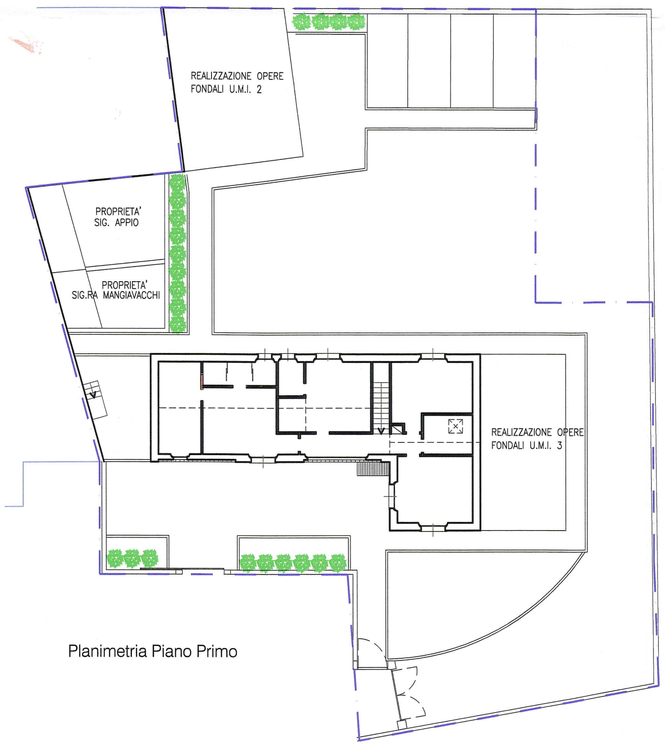


Planimetria Piano Primo


PROSPETTI U.M.I. 1

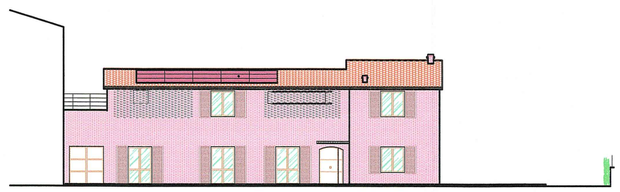

Prospetto Frontale

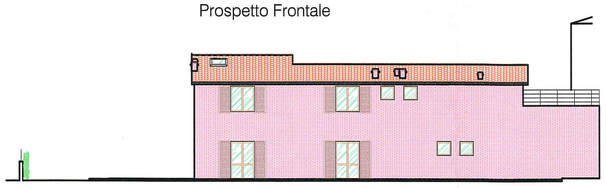

Prospetto Retro

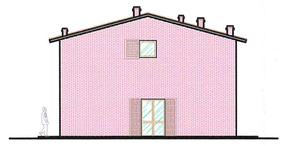

Prospetto Laterale