COMMITTENTE

Tanganelli Piero

Sig. Piero Tanganelli

PROGETTISTA E DIRETTORE DEI LAVORI

GGA architecturing&consulting

Giovanni e Gianluca Aquila architetti

ORDINE A.P.P.C. DI FIRENZE * SEZIONE A * GIANLUCA AQUILA 6281 ARCHITETTO

LOCALIZZAZIONE

MONTERONI D'ARBIA - via Siena 18

OGGETTO

PIANO DI RECUPERO PER LA RICONVERSIONE FUNZIONALE EX ANNESSO RURALE CON INGRESSO DA VIA SIENA 18

DESCRIZIONE TAVOLA

UNITA' MINIMA DI INTERVNTO 3 (U.M.I. 3) COMPLETAMENTO

SCALA 1:200


DATA 23.07.2012

TAVOLA


PdR-G4

TERZA FASE DI INTERVENTO - COMPLETAMENTO

Realizzazione U.M.I. 3

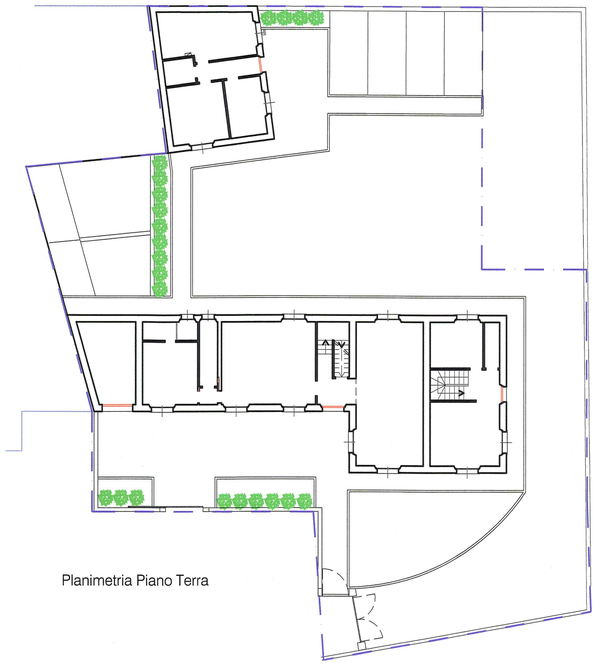


Planimetria Piano Terra

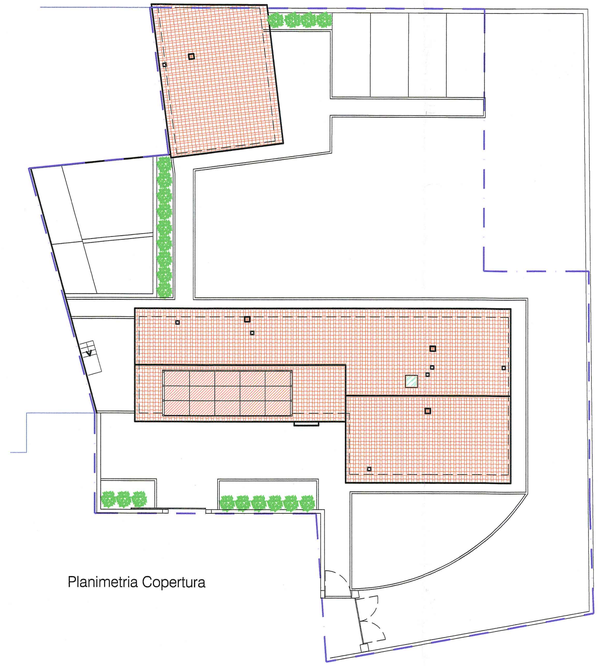


Planimetria Copertura

PERIMETRO DELL'AREA OGGETTO DI PIANO DI RECUPERO

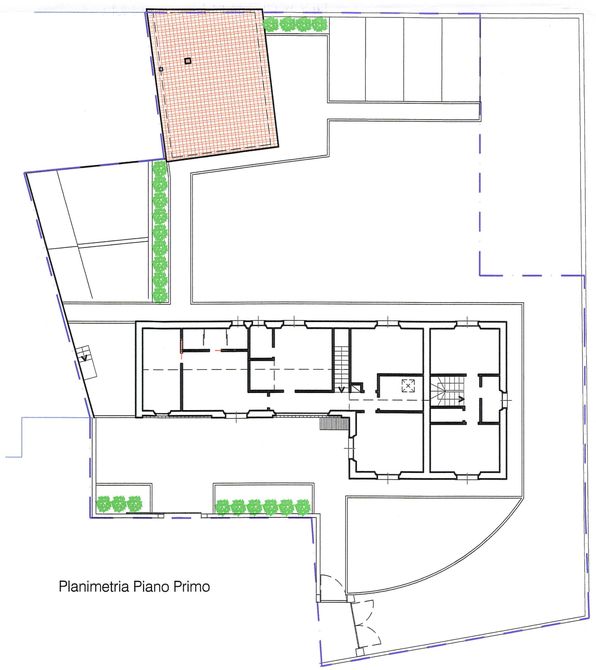


Planimetria Piano Primo


PROSPETTI U.M.I. 1 - U.M.I. 3

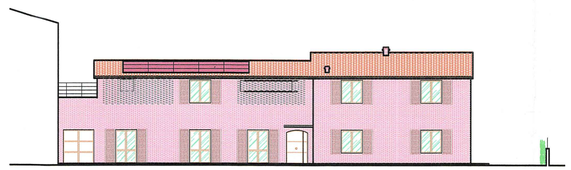

Prospetto Frontale

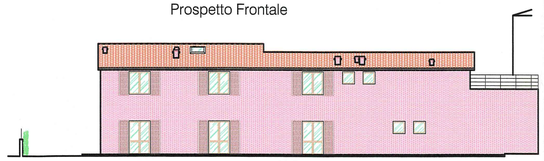


Prospetto Retro

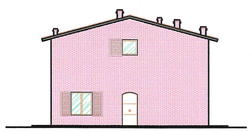


Prospetto Laterale

PROSPETTI U.M.I. 2

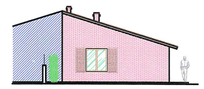

Prospetto Frontale

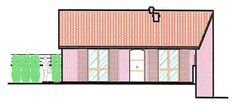

Prospetto Laterale