
STUDIO DI ARCHITETTURA
S.da di Cerchiaia 36 SIENA Tel 0577-45761 (n°2 linee) fax 45051


COMUNE DI MONTERONI D'ARBIA

PROGETTO PER LA REALIZZAZIONE DELLA
NUOVA SEDE DELLA CONFRATERNITA DI MISERICORDIA E
"FRATRES" IN PIAZZ.LE A. DE GASPERI


DATA 12/09/2014	PROSPETTI STATO ATTUALE	SCALA 1:100
ARCHIVIO Misericordia di Monteroni.dwg	PROPRIETA': Confraternita di Misericordia e "Fratres"	TAVOLA 4
	PROGETTISTA: Dott. Arch. Roberto Simoncini	
	COLLABORATORI: Arch. Eduardo Regueira	

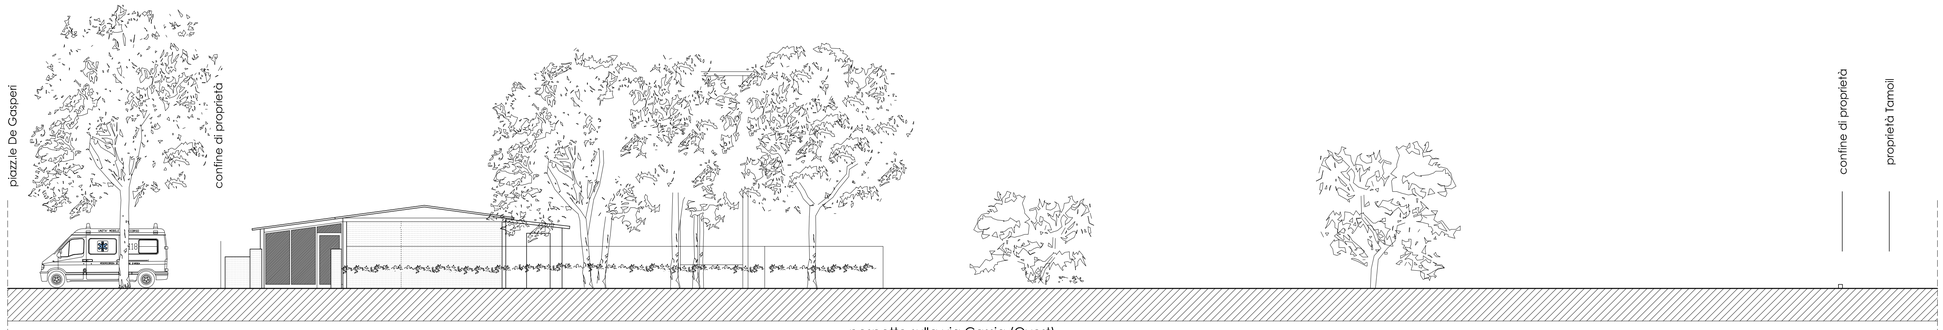


pospetto sulla via Cassia (Ovest)

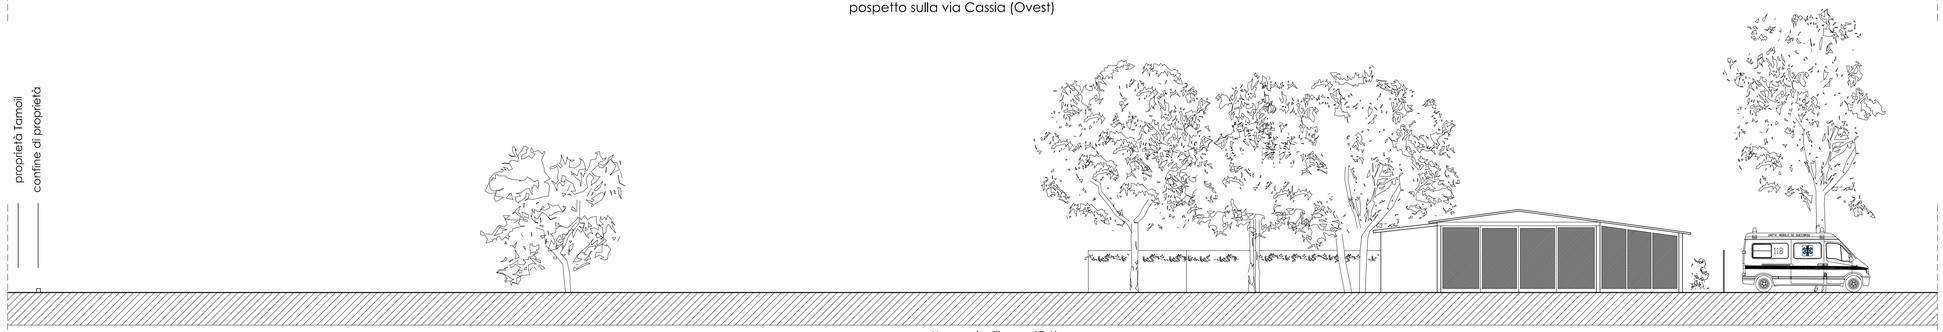

pospetto su via Fiume (Est)

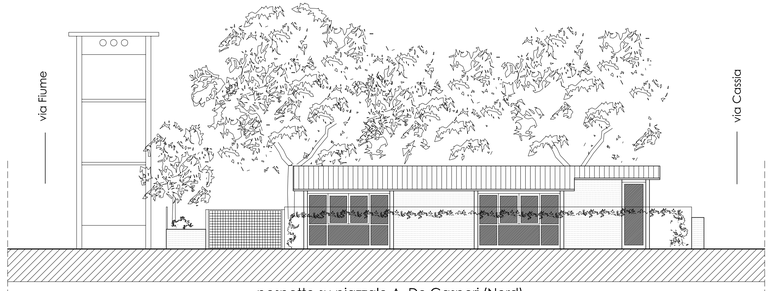

pospetto su piazzale A. De Gasperi (Nord)

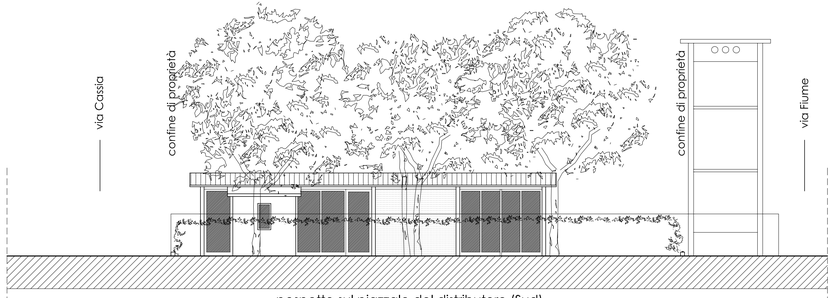

pospetto sul piazzale del distributore (Sud)