STUDIO DI ARCHITETTURA
S.da di Cerchiaia 36 SIENA Tel 0577-45761 (n° 2 linee) fax 45051

COMUNE DI MONTERONI D'ARBIA


PROGETTO PER LA REALIZZAZIONE DELLA NUOVA SEDE DELLA CONFRATERNITA DI MISERICORDIA E "FRATRES" IN PIAZZ.LE A. DE GASPERI


DATA 12/09/2014	PIANTE STATO di PROGETTO	SCALA 1:100
ARCHIVIO Misericordia di Monteroni.dwg	PROPRIETA': Confraternita di Misericordia e "Fratres"	TAVOLA 5
	PROGETTISTA: Dott. Arch. Roberto Simoncini	
	COLLABORATORI: Arch. Eduardo Regueira	

SUP COPERTA TOTALE = mq 353
SUP UTILE LORDA = mq 501.25

VOLUME TOTALE = MC 1854.22

AREA A PARCHEGGIO = MQ 215 > MQ 185 = 1/10 MC 1854.22

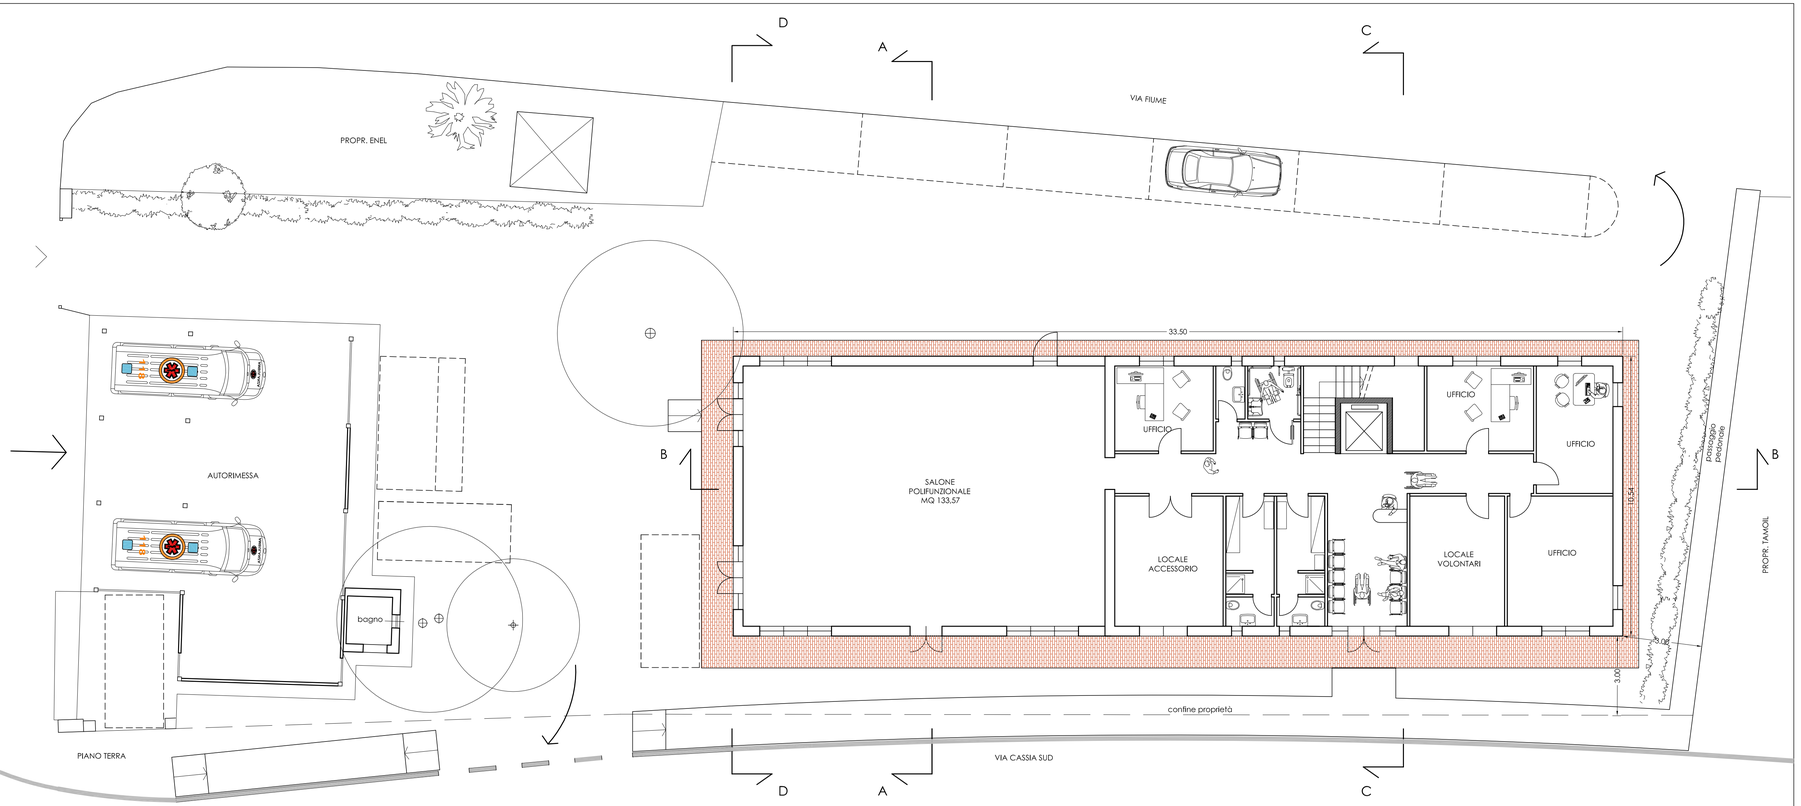

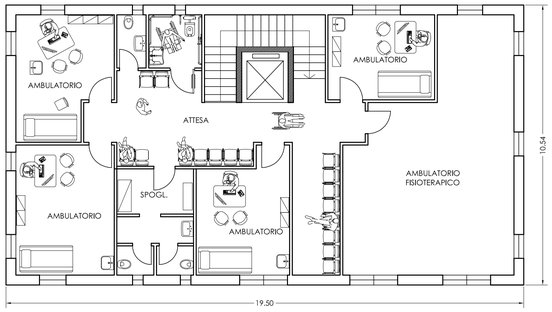

PIANO PRIMO

