
STUDIO DI ARCHITETTURA
S.da di Cerchiaia 36 SIENA Tel 0577-45761 (n°2 linee) fax 45051


COMUNE DI MONTERONI D'ARBIA


PROGETTO PER LA REALIZZAZIONE DELLA NUOVA SEDE DELLA CONFRATERNITA DI MISERICORDIA E "FRATRES" IN PIAZZ.LE A. DE GASPERI

DATA 06/06/2017	PROSPETTI e SEZIONI STATO di PROGETTO	SCALA 1:100
ARCHIVIO Misericordia di Monteroni.dwg	PROPRIETA': Confraternita di Misericordia e "Fratres"	TAVOLA 6
	PROGETTISTA: Dott. Arch. Roberto Simoncini	
	COLLABORATORI: Arch. Eduardo Regueira	

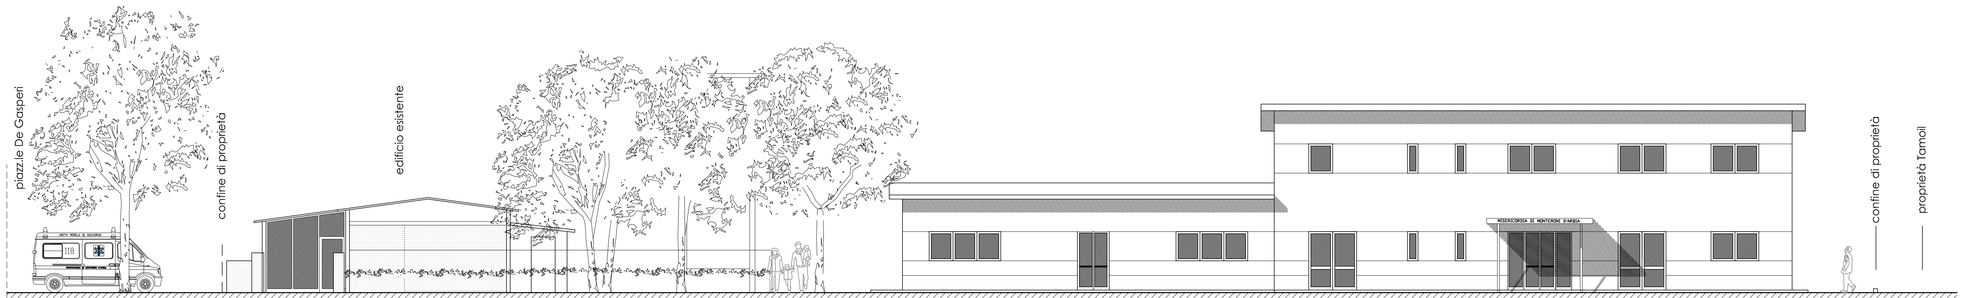


prospetto sulla via Cassia (Ovest)

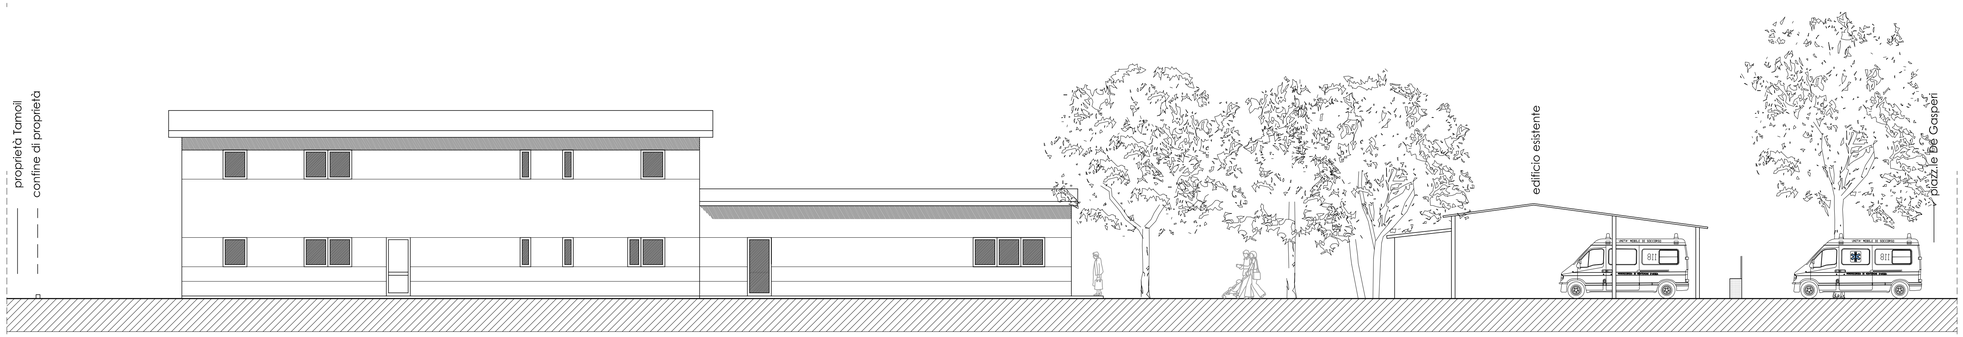


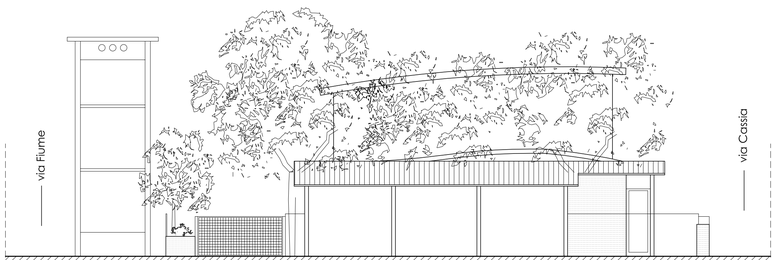


prospetto su piazzale A. De Gasperi (Nord)

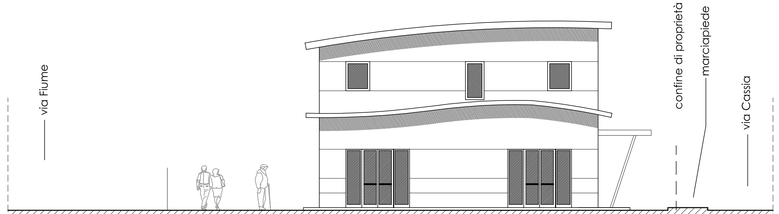


sezione su piazzale interno D - D

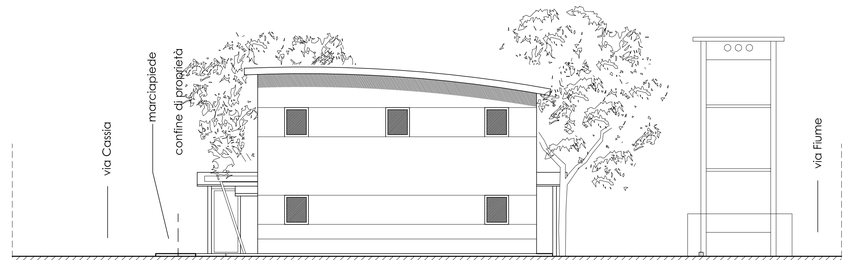


prospetto sul piazzale del distributore (Sud)

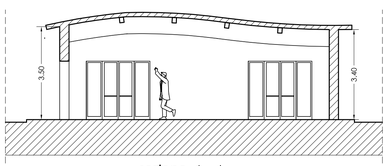

sezione A - A

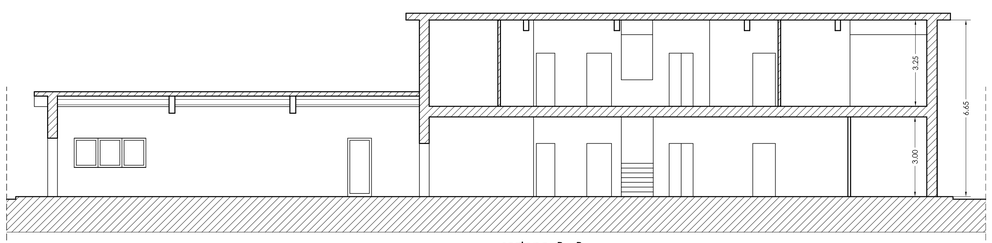

sezione B - B

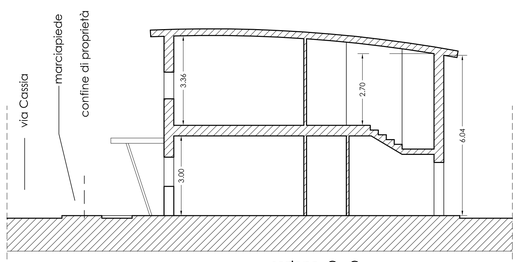

sezione C - C