# STUDIO DI ARCHITETTURA


S.da di Cerchiaia 36 SIENA Tel 0577-45761 (n° 2 linee) fax 45051


COMUNE DI MONTERONI D'ARBIA


PROGETTO PER LA REALIZZAZIONE DELLA
NUOVA SEDE DELLA CONFRATERNITA DI MISERICORDIA E
"FRATRES" IN PIAZZ.LE A. DE GASPERI

| | | |
|---|---|---|
| DATA<br>12/09/2014 | PLANIMETRIA 1: 500<br>SEZIONI SCHEMATICHE 1: 200 | SCALA<br>1:500<br>1:200 |
| ARCHIVIO<br>Misericordia di Monteroni.dwg | PROPRIETA': Confraternita di Misericordia e "Fratres" | TAVOLA<br>7 |
| | PROGETTISTA: Dott. Arch. Roberto Simoncini | |
| | COLLABORATORI: Arch. Eduardo Regueira | |

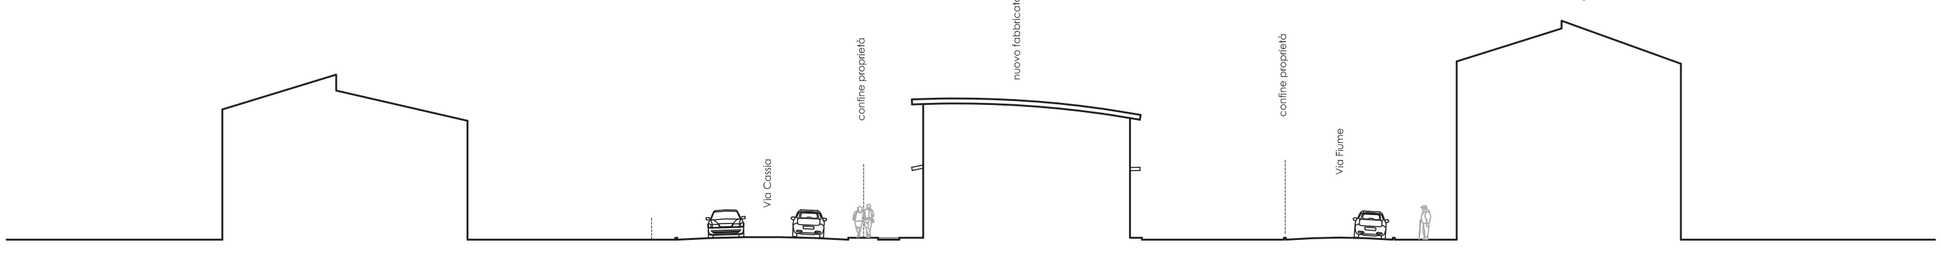


SEZIONE A - A

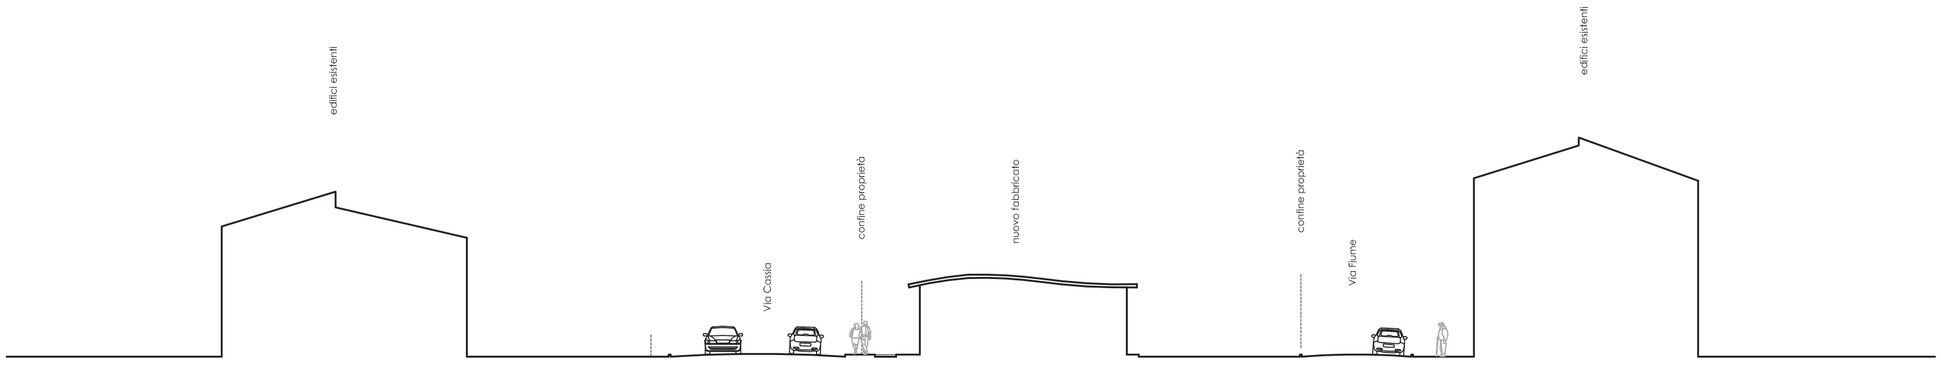


SEZIONE B - B