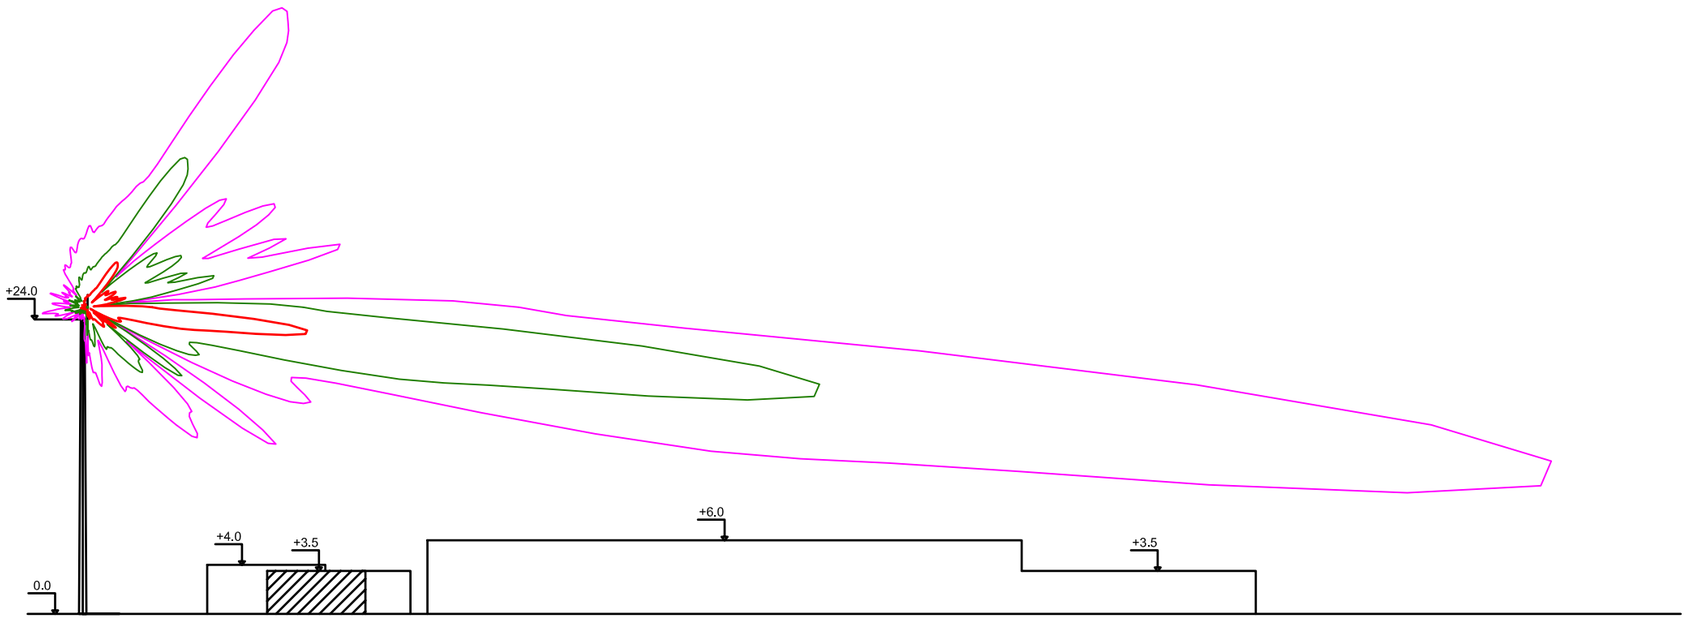
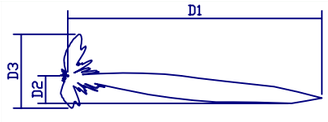


VISTA 1-1'

CELLA 1

0 4 8 28 m

Dimensione Lobo		lim. 3 V/m	lim. 6 V/m	lim. 20 V/m
	D1	119 m	60 m	18 m
	D2	15 m	8 m	2 m
	D3	40 m	20 m	6 m

Volume di rispetto (lim. 3 V/m)

Volume di rispetto (lim. 6 V/m)

Volume di rispetto (lim. 20 V/m)

ZONA PRATICABILE


VISTA CELLA N° 1 CON PROIEZIONE DEI VOLUMI DI RISPETTO (Lim 3, 6 e 20 V/m)

Nome Sito: PONTE A TRESSA

SOVEL ITALIA S.r.L.


vodafone


documento:	data:	scala	tav.	pagina:
8103/SC/SD/DR/5520.0	03/10/2008	1:500	n° 3	16/23

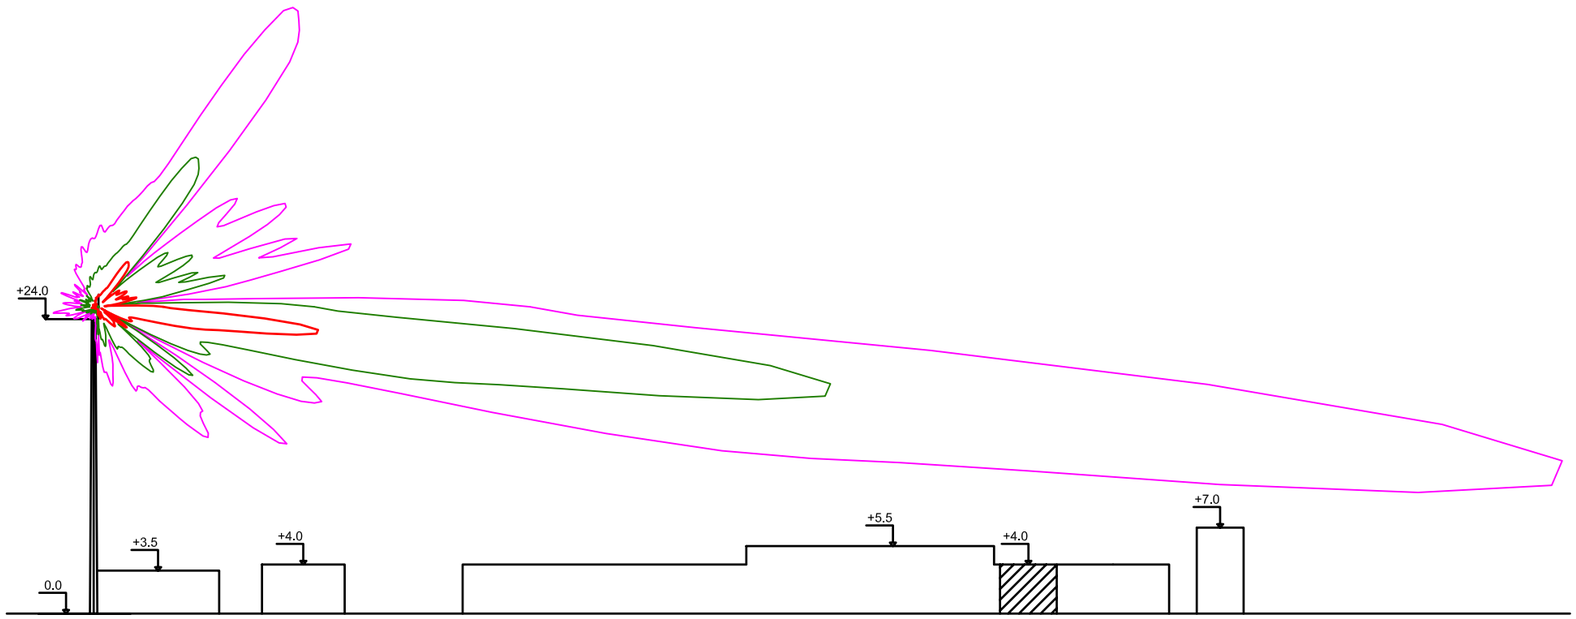

VISTA 2-2'

CELLA 2

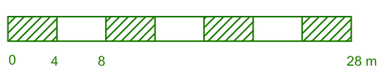

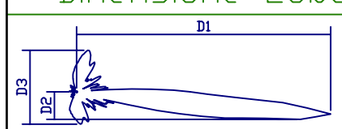Dimensione Lobo		lim. 3 V/m	lim. 6 V/m	lim. 20 V/m
	D1	119 m	60 m	18 m
	D2	15 m	8 m	2 m
	D3	40 m	20 m	6 m

- Volume di rispetto (lim. 3 V/m)
- Volume di rispetto (lim. 6 V/m)
- Volume di rispetto (lim. 20 V/m)
- ZONA PRATICABILE


VISTA CELLA N° 2 CON PROIEZIONE DEI VOLUMI DI RISPETTO (Lim 3, 6 e 20 V/m)

Nome Sito: PONTE A TRESSA

SOVEL ITALIA S.r.L.

vodafone


documento:	data:	scala	tav.	pagina:
8103/SC/SD/DR/5520.0	03/10/2008	1:500	n° 4	17/23

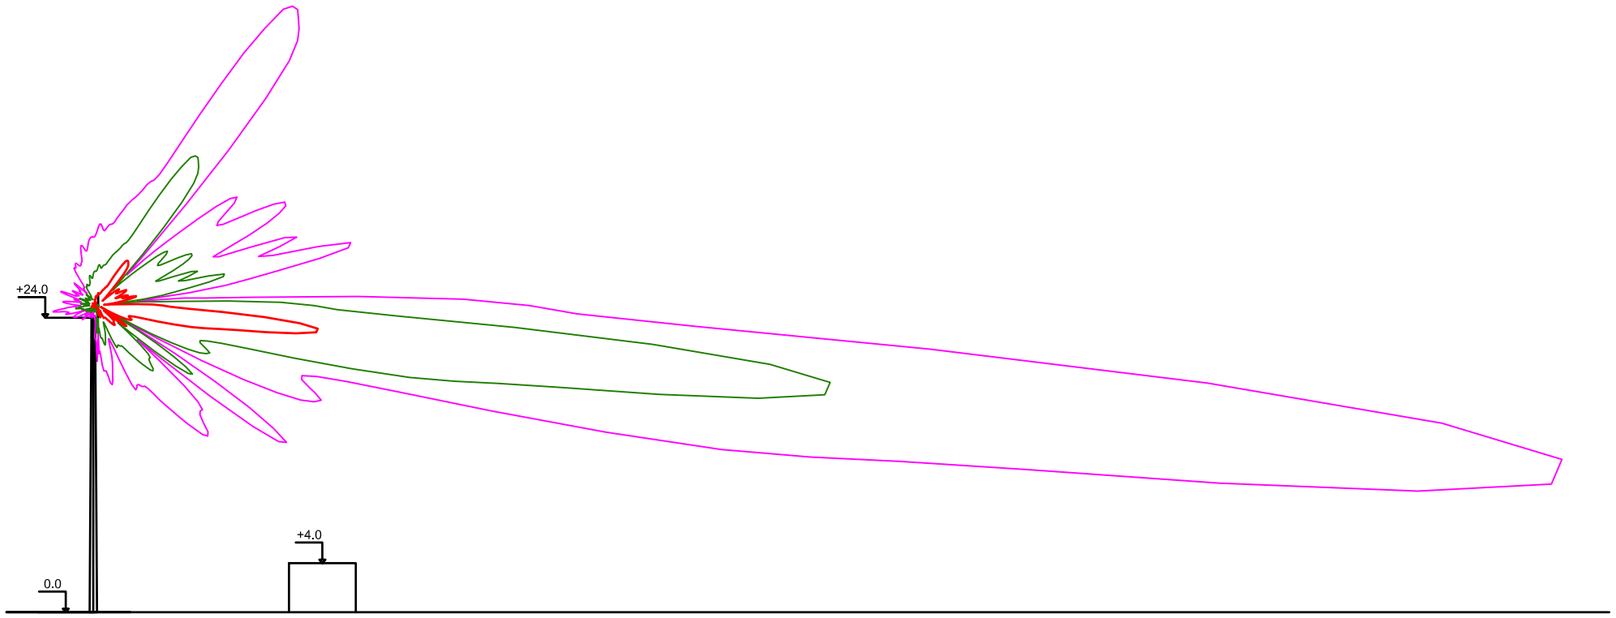

VISTA 3-3'

CELLA 3

0 4 8 28 m

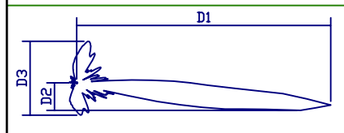Dimensione Lobo		lim. 3 V/m	lim. 6 V/m	lim. 20 V/m
	D1	119 m	60 m	18 m
	D2	15 m	8 m	2 m
	D3	40 m	20 m	6 m

Volume di rispetto (lim. 3 V/m)

Volume di rispetto (lim. 6 V/m)

Volume di rispetto (lim. 20 V/m)

ZONA PRATICABILE

VISTA CELLA N° 3 CON PROIEZIONE DEI VOLUMI DI RISPETTO (Lim 3, 6 e 20 V/m)

Nome Sito: PONTE A TRESSA

SOVEL ITALIA S.r.L.

vodafone

documento:	data:	scala	tav.	pagina:
8103/SC/SD/DR/5520.0	03/10/2008	1:500	n° 5	18/23