

Sezione Stato Sovrapposto: A-A'

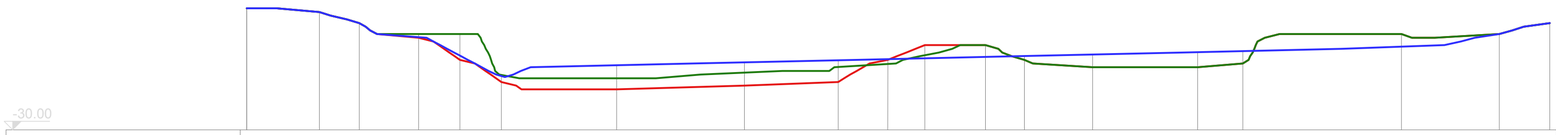


DIST. PROG. ST. MODIFICATO	0.00	19.71	30.57	46.66	57.91	69.16	100.49	135.21	160.68	174.15	184.22	200.70	211.27	229.82	258.34	270.64	313.72	340.33	354.05
QUOTE (m) ST. ATTUALE	3.00	2.00	-1.00	-4.00	-4.00	-15.11	-16.00	-14.47	-12.94	-12.13	-9.75	-7.00	-11.00	-13.00	-13.00	-12.00	-4.00	-4.00	-1.00
QUOTE (m) ST. MODIFICATO	3.00	2.00	-1.00	-5.00	-11.00	-17.00	-19.00	-18.00	-17.00	-11.00	-7.00	-7.00	-11.00	-13.00	-13.00	-12.00	-4.00	-4.00	-1.00
QUOTE (m) ST. RIPRISTINATO	3.00	2.00	-1.00	-4.84	-9.84	-15.49	-12.48	-11.69	-11.19	-10.81	-10.58	-10.21	-9.97	-9.55	-8.90	-8.62	-7.42	-4.00	-1.00

Sezione Stato Sovrapposto: B-B'

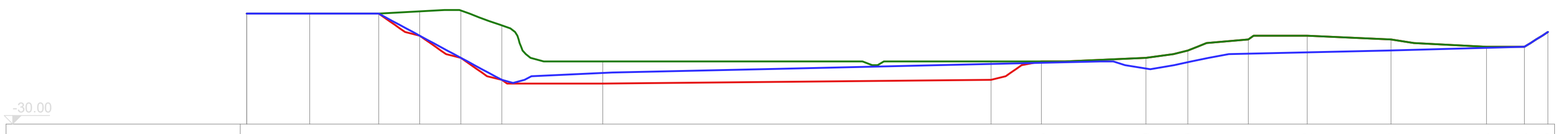


DIST. PROG. ST. MODIFICATO	0.00	17.10	35.86	47.00	58.14	69.29	96.74	202.22	215.88	244.29	255.70	272.11	288.12	310.92	336.84	347.14	353.55
QUOTE (m) ST. ATTUALE	0.00	0.00	0.00	0.62	0.87	-3.20	-13.00	-13.00	-13.00	-12.00	-10.00	-7.00	-6.00	-7.00	-9.00	-9.00	-5.00
QUOTE (m) ST. MODIFICATO	0.00	0.00	0.00	-6.00	-12.00	-18.00	-19.00	-18.00	-13.00	-12.00	-10.00	-7.00	-6.00	-7.00	-9.00	-9.00	-5.00
QUOTE (m) ST. RIPRISTINATO	0.00	0.00	0.00	-6.00	-12.00	-18.00	-16.12	-13.68	-13.37	-14.90	-13.20	-11.88	-10.51	-9.99	-9.28	-9.00	-5.00

Sezione Stato Sovrapposto: C-C'

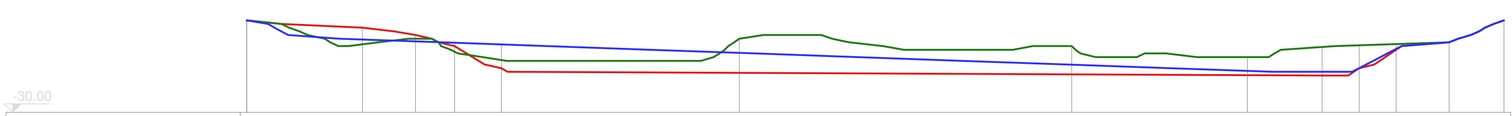

DIST. PROG. ST. MODIFICATO	0.00	31.46	45.82	56.46	69.17	133.83	224.13	271.87	292.18	302.24	312.28	326.70	341.60
QUOTE (m) ST. ATTUALE	-5.00	-11.53	-10.00	-13.53	-15.78	-10.00	-12.00	-15.00	-12.25	-11.80	-11.47	-11.00	-5.00
QUOTE (m) ST. MODIFICATO	-5.00	-7.00	-9.00	-12.00	-18.00	-19.29	-19.70	-19.91	-20.00	-18.00	-13.00	-11.00	-5.00
QUOTE (m) ST. MODIFICATO	-5.00	-11.23	-11.74	-11.11	-11.57	-13.86	-17.06	-18.76	-19.00	-18.00	-12.77	-11.00	-5.00

Sezione Stato Sovrapposto: D-D'

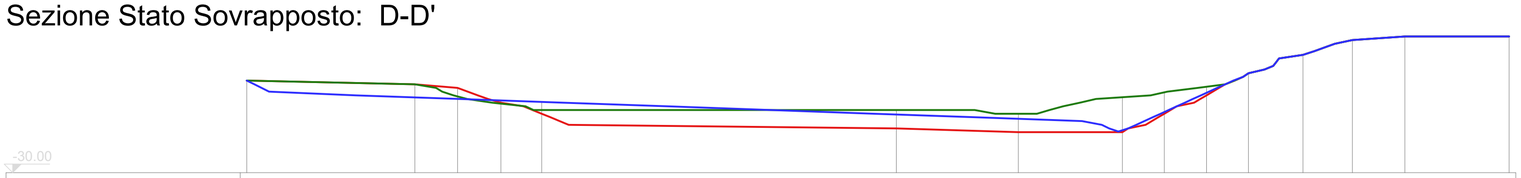

DIST. PROG. ST. MODIFICATO	0.00	45.65	57.25	69.04	80.11	176.50	209.64	237.91	249.29	260.78	272.15	286.98	300.39	314.66	343.00
QUOTE (m) ST. ATTUALE	-5.00	-6.00	-7.00	-11.27	-13.00	-13.00	-14.00	-9.52	-8.19	-6.68	-3.00	2.00	6.00	7.00	7.00
QUOTE (m) ST. MODIFICATO	-5.00	-6.00	-9.30	-11.00	-14.00	-18.00	-19.00	-19.00	-14.00	-9.00	-3.00	2.00	6.00	7.00	7.00
QUOTE (m) ST. MODIFICATO	-5.00	-9.57	-9.98	-10.40	-10.80	-14.21	-15.39	-18.51	-13.54	-8.31	-3.00	2.00	6.00	7.00	7.00

LEGENDA

- Profilo del terreno Stato Attuale
- Profilo del terreno Stato Modificato
- Profilo del terreno Stato Ripristinato



COMUNE DI MONTERONI D'ARBIA
PROVINCIA DI SIENA

Coltivazione e ripristino della cava Grotti - Mocali

SCALA 1:1.000

DATA Marzo 2017

Tavola 11

Committente:
Governi S.r.l.

TAVOLA

Sezioni stato sovrapposto

Professionista:
Geol. Marco Antoni

Collaboratore:
Geol. Emilio Machetti

Centro Servizi di Consulenza e Progettazione
COPERNICO S.R.L.
Montalcino (SI) - Via Mazzini, 70
Tel. 0577848284 Fax 0577847918 e-mail: info@copernico.mobi

QUESTO DISEGNO NON PUO' ESSERE RIPRODOTTO NE' RESO NOTO A TERZI SENZA AUTORIZZAZIONE SCRITTA DELL'AUTORE.