
Sn.13 - Il Gorello *(Ponte a Tressa)*

Questa scheda fornisce le indicazioni per la riqualificazione dell'area interessata dal "gorello" nel tratto in cui costeggia l'abitato di Ponte a Tressa e precisamente dal soprappasso del Torrente Tressa al Mulinaccio.
L'area, che ha accentuato lo stato di degrado fisico negli ultimi decenni, ha un alto valore paesaggistico che, pur profondamente turbato dal prossimo passaggio della Variante Cassia, deve essere protetto e migliorato con un progetto unitario che preveda un generale intervento di recupero e valorizzazione dell'area che viene definita parco pubblico.

Il "gorello" inoltre deve essere considerato patrimonio primario di tutti gli abitanti dell'area in quanto importante opera di ingegneria idraulica e suggestiva presenza nell'immaginario collettivo di chi è nato a Ponte a Tressa. Gli scavalchi del "gorello", realizzati in muratura di mattoni, sopra altri corsi d'acqua, i fontini su cui anche oggi alcune anziane donne si inchinano, sono immagini suggestive e degne di essere recuperate.

Il progetto deve contemplare tutte le indicazioni apposte sull'elaborato grafico, garantendo l'apertura dei nuovi percorsi pedonali raccordati alla Cassia, la realizzazione di un nuovo tracciato lungo il canale, la sistemazione delle aree a verde pubblico.

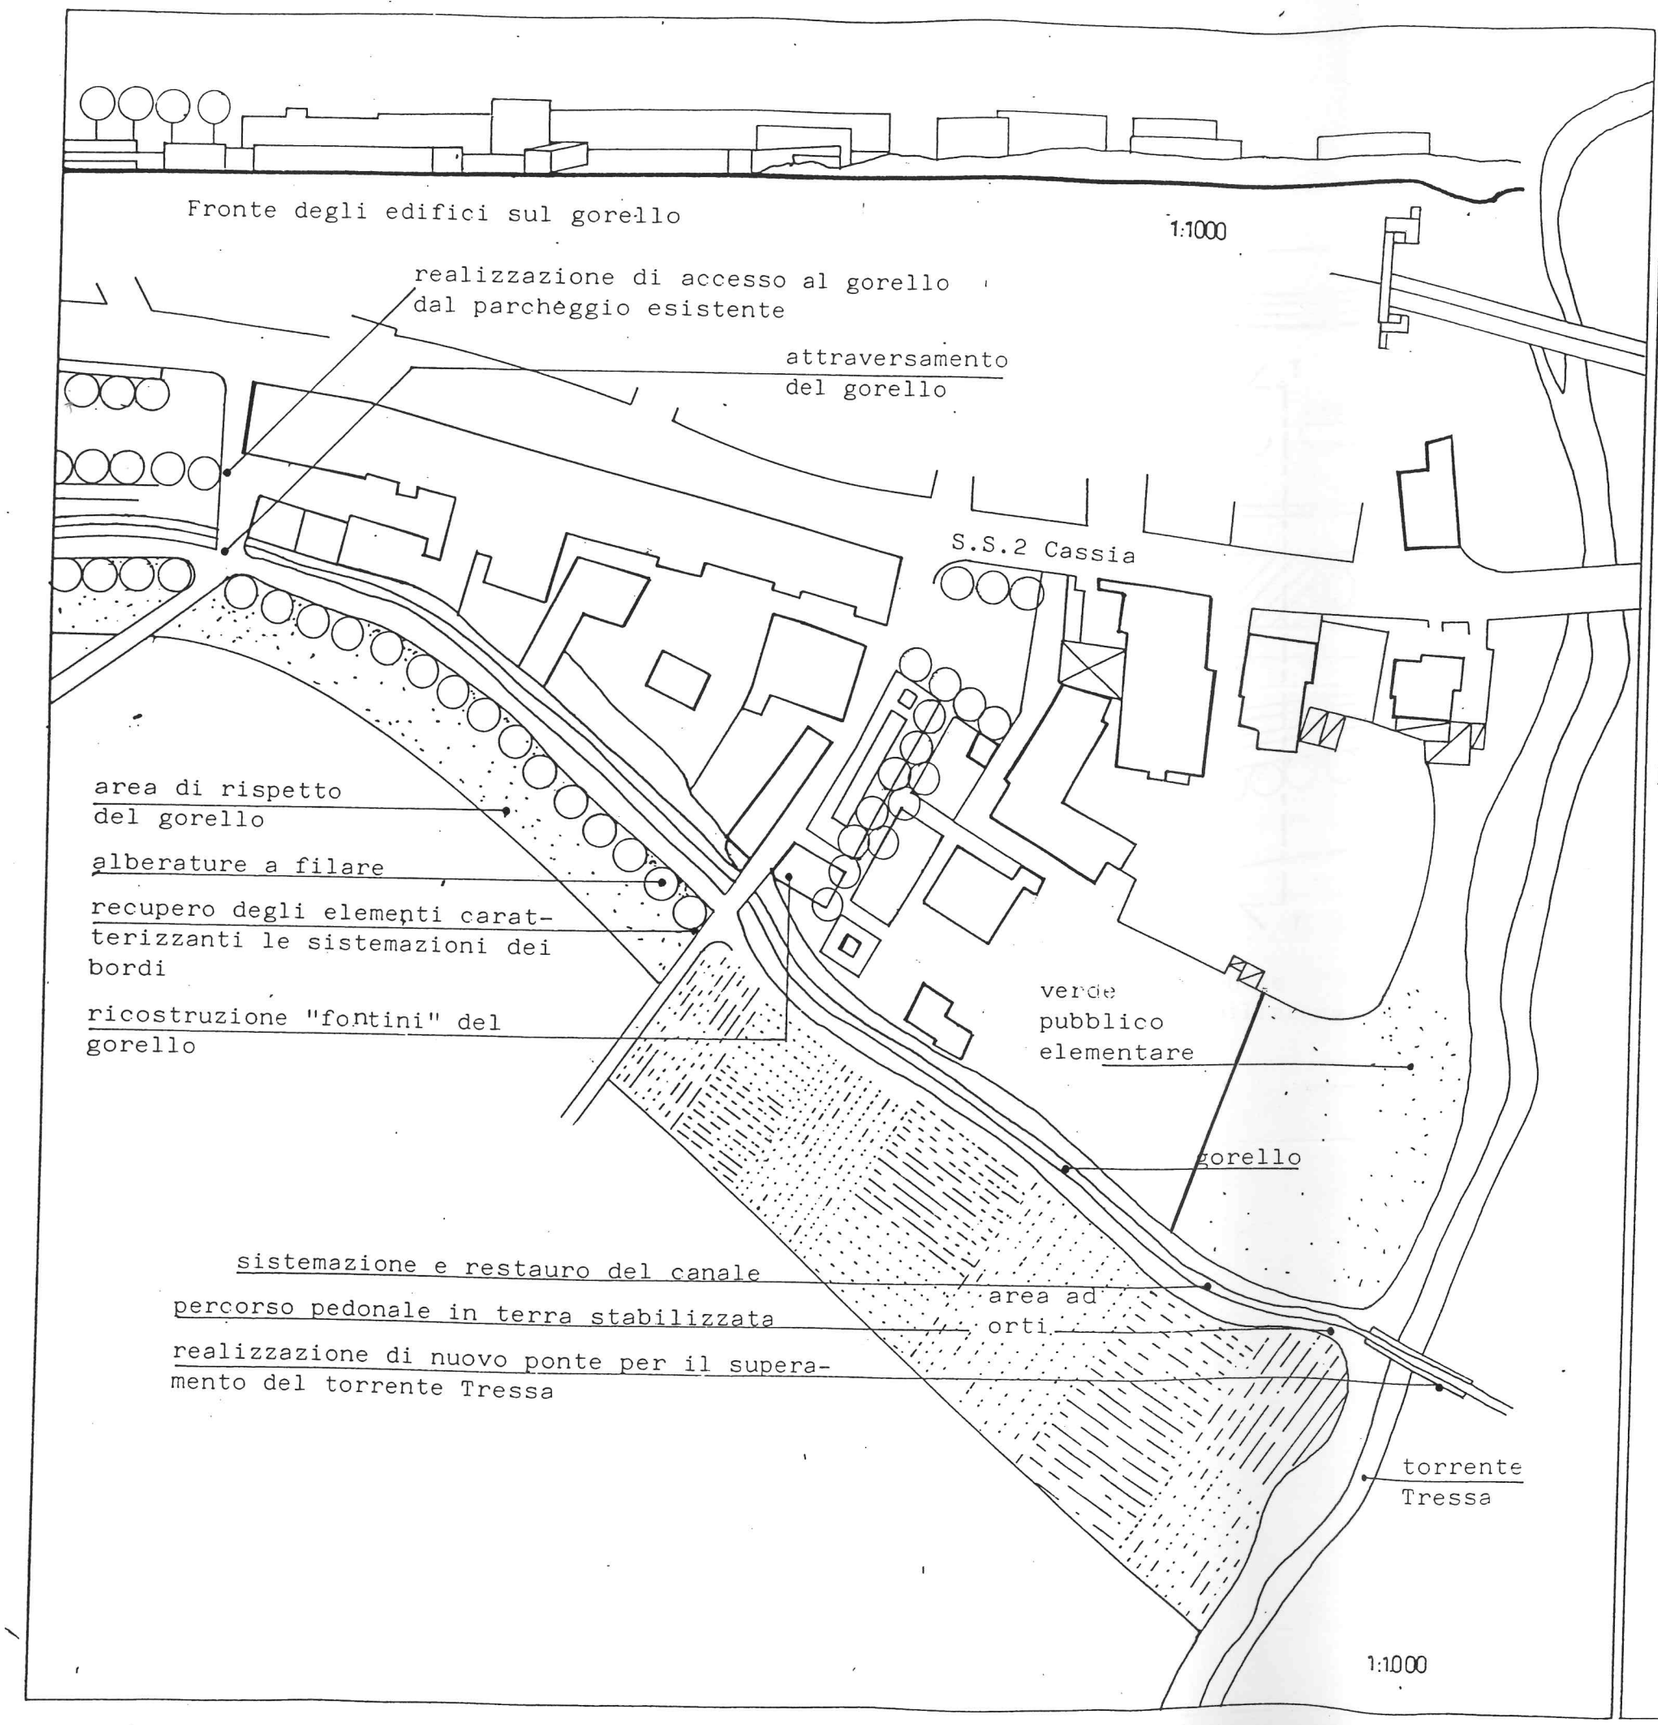

PROSPETTO 1:1.000

alberature e filari di nuove piantumazione

area pubblica a verde alberato

percorso pedonale

S.S.2 Cassia

Sn 38

C

T


T

attraversamento
del gorello

percorso pedonale
in terra stabilizzata

attraversamento
del gorello

alberature
a filare

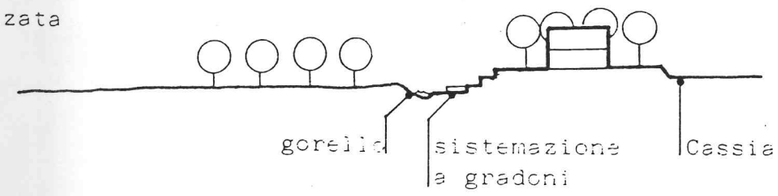

SEZIONE TT 1:1000

1 : 5000