REGIONE TOSCANA
APPROVATA COME DA DELIBERAZIONE DELLA GIUNTA REGIONALE
DEL 12 DIC 1994 N. 12075
IL PRESIDENTE
F.to TITO BIANCHI
PER COPIA CONFORME
IL FUNZIONARIO

COMUNE DI MONTERONI D'ARBIA
PROVINCIA DI SIENA

APPROVATO DAL CONSIGLIO COMUNALE
CON DELIBERA N. 33 DEL 27 LUG. 1994
IL SINDACO

STUDIO DI ARCHITETTURA SIENA
VIA PANTANETO 7 0577-41576/7

P.d.F.

COMUNE DI MONTERONI D'ARBIA


VARIANTI AL PROGRAMMA DI FABBRICAZIONE

CAPOLUOGO

PIANO DI DETTAGLIO. AREA NORD VIABILITA' E PARCHEGGI	TAVOLA **D2**
	SCALA 1:1000
DR. ARCH. GIANNI NERI DR. ARCH. GIORGIO UGGIONI	DATA

ORDINE ARCHITETTI PROV. SIENA GIANNI NERI

PIANTA DELLA VIABILITA' E PARCHEGGI

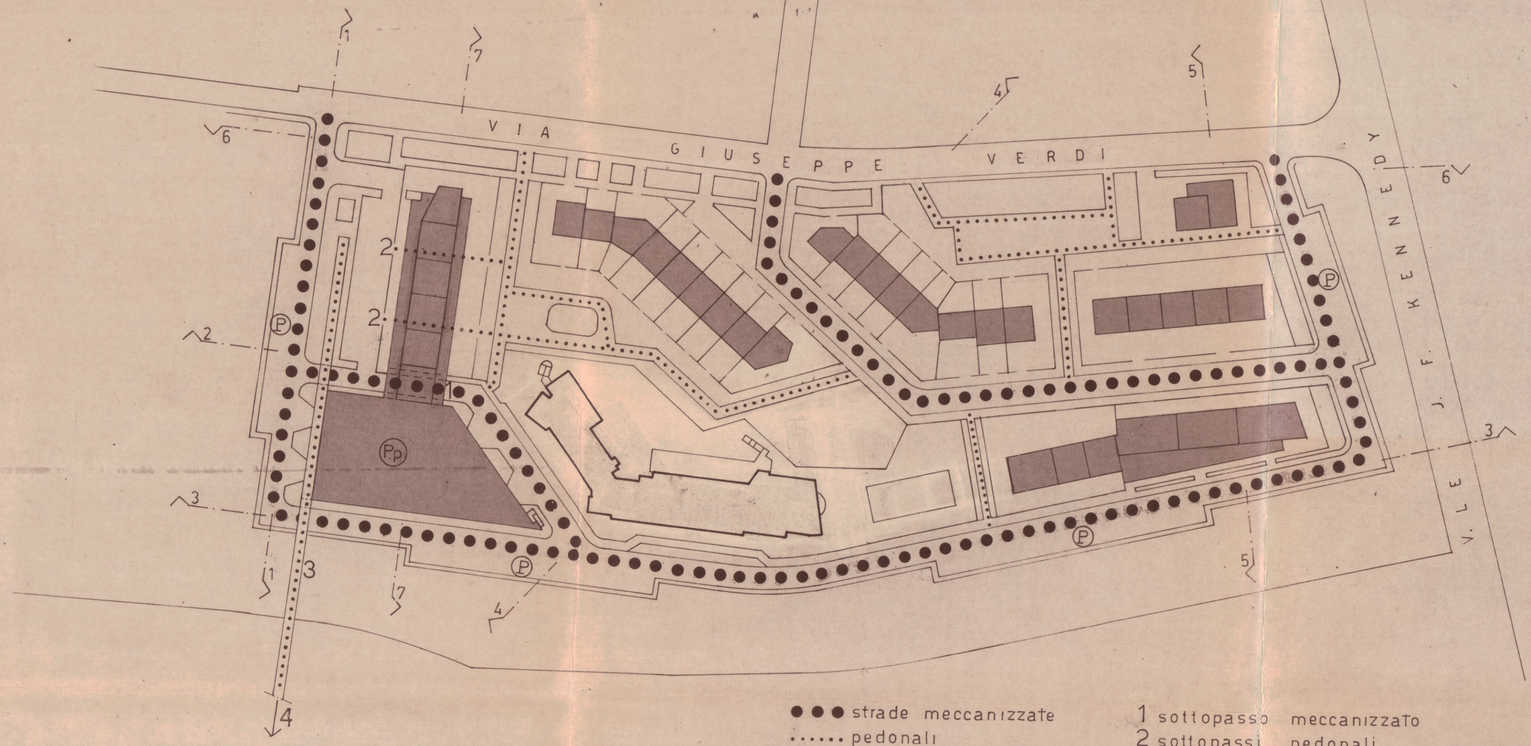

●●● strade meccanizzate
..... pedonali
Ⓟ parcheggi pubblici
Ⓟp parcheggi privati

1 sottopasso meccanizzato
2 sottopassi pedonali
3 pedonale sopraelevata
4 sovrappasso ferrovia