


CURRICULUM PROFESSIONALE

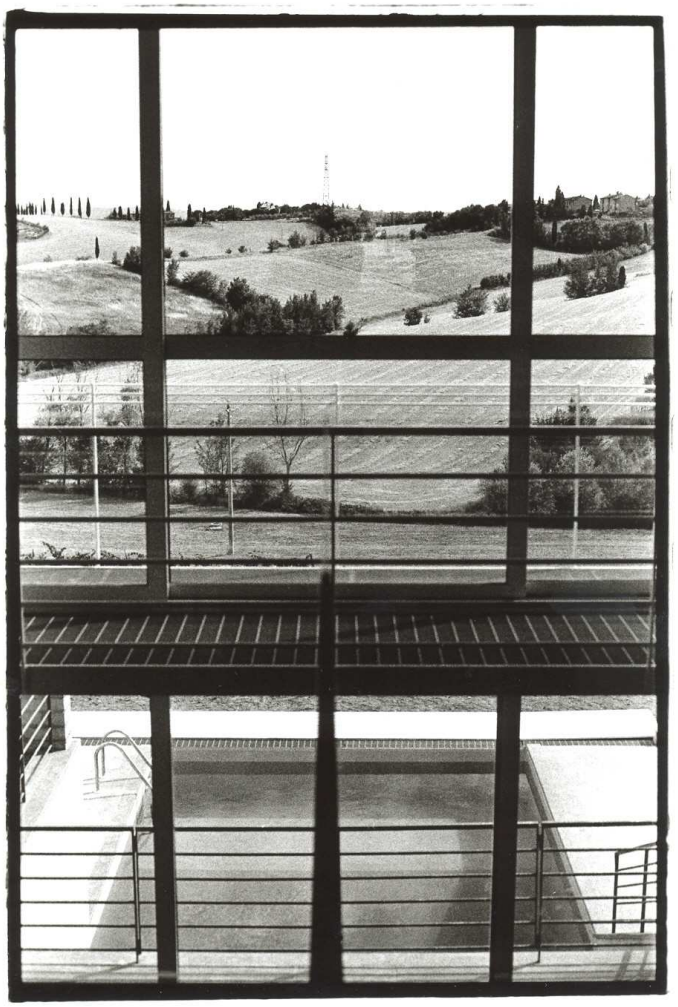

Arch. Leonardo Porciatti
nato a Siena il 18/5/1955

-Laurea alla Facoltà di Architettura dell'Università
degli Studi di Firenze, Istituto di Ricerca Territoriale Urbana.
Conseguita in data **8/11/1988** con votazione **110/110**
-Iscrizione Ordine degli Architetti **1989**
- Corso nazionale di **Bioarchitettura** (**ISTITUTO NAZIONALE BIOARCHITETTURA**)– Siena gen.2007

-Studio professionale in via C. Angiolieri n°9 Siena; tel./fax. 0577/48371- 3355875711
- architettoporciatti@clicsi.net
- leonardo.porciatti@pec.architettisiena.it

Restauro e recupero del patrimonio edilizio esistente

scala a Quercegrossa






appartamento a Taverne d'Arbia (Siena)



appartamento via P. Mascagni – box cucina (Siena)



particolare scala (Siena)

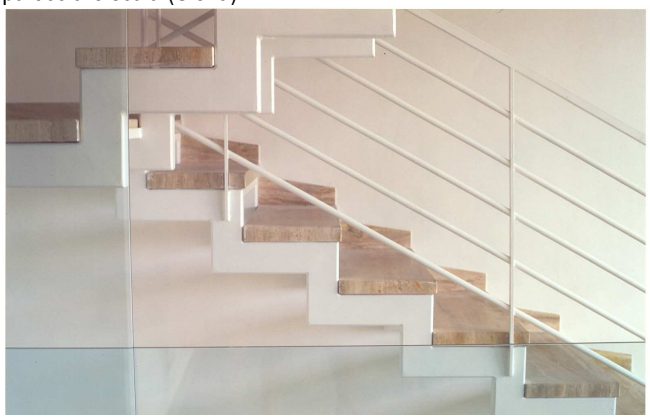


solaio di copertura in ferro e legno (Uopini)



appartamento in via dei Pispini (Siena)



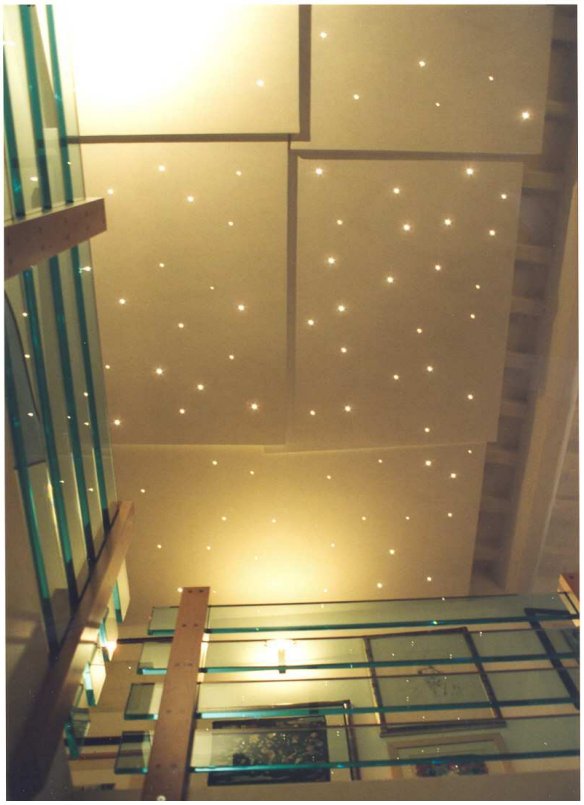














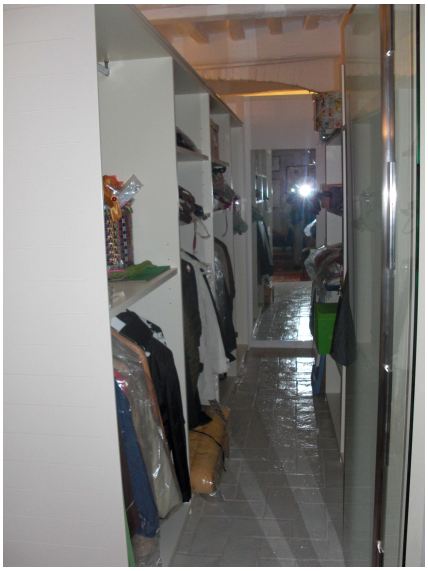

appartamento a Quercegrossa (Siena)

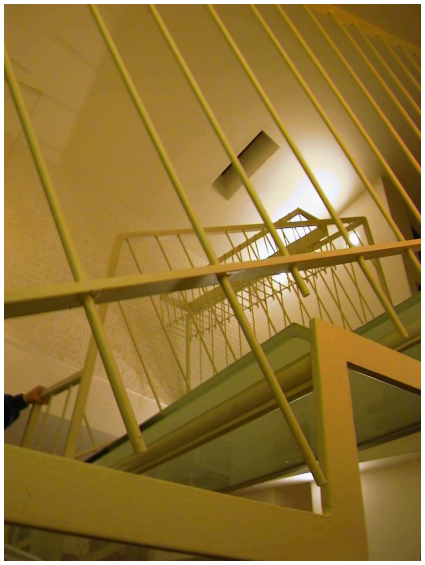




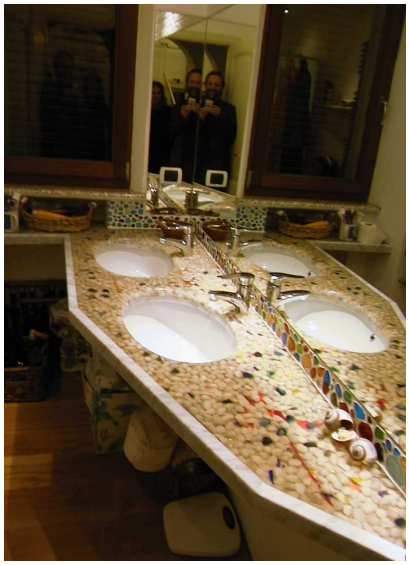

appartamento in via S. Pietro (Siena)



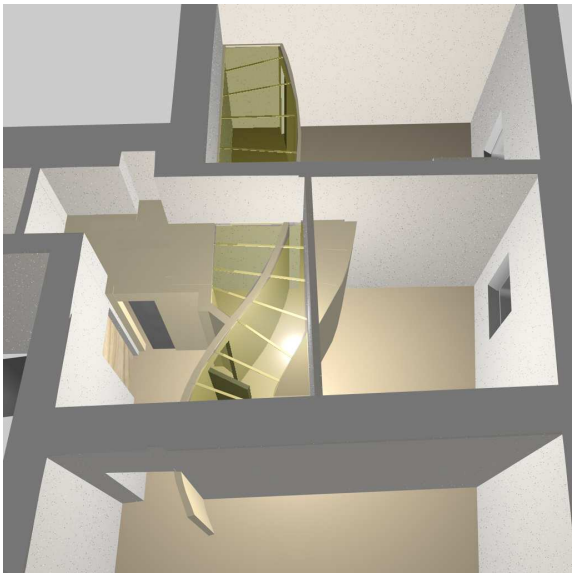

Restauro ufficio in via dei Rossi (Siena) – Part. scala “samba”



tridimensionale



in officina

Restauro di un ex fienile loc. Pastine di Sopra (Siena)







Restauro dell'ex Mensa Arcivescovile (Villa Andreina) posta in Siena, strada di Renaccio (vincolato)
con l'arch. Renato Vanni





Restauro della ex Fornace di Radi, posta in Monteroni d'Arbia, località Radi



fronte



retro

Restauro del complesso edilizio posto in Sovicille, loc. Cerreto Selva (vincolato)
con l'arch. Renato Vanni





Restauro del nucleo denominato "La Pieve" posto in loc. Lucignano d'Arbia (vincolato)
con l'arch. Renato Vanni



La Pieve




ex fienile



ex annessi agricoli



Restauro di un complesso rurale posto in Monteriggioni, loc. Farneta

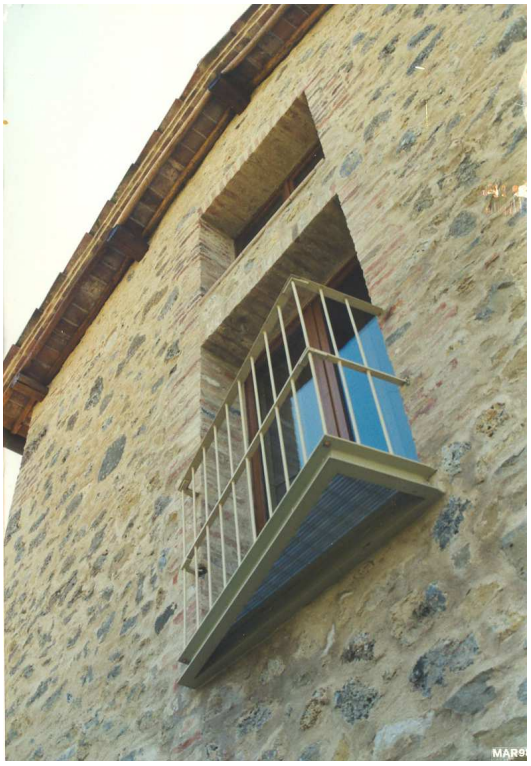




Restauro della “Villa di Guistrigona” posta in Castelnuovo B.ga (Siena)






Realizzazione di un Centro Culturale Polivalente (cinema teatro / biblioteca pubblica / locali di accoglienza) ex asilo e cinema di Casciano di Murlo (Siena)
con l'ing. Luca Vannocci ed il geom.Cesare Gasparrini

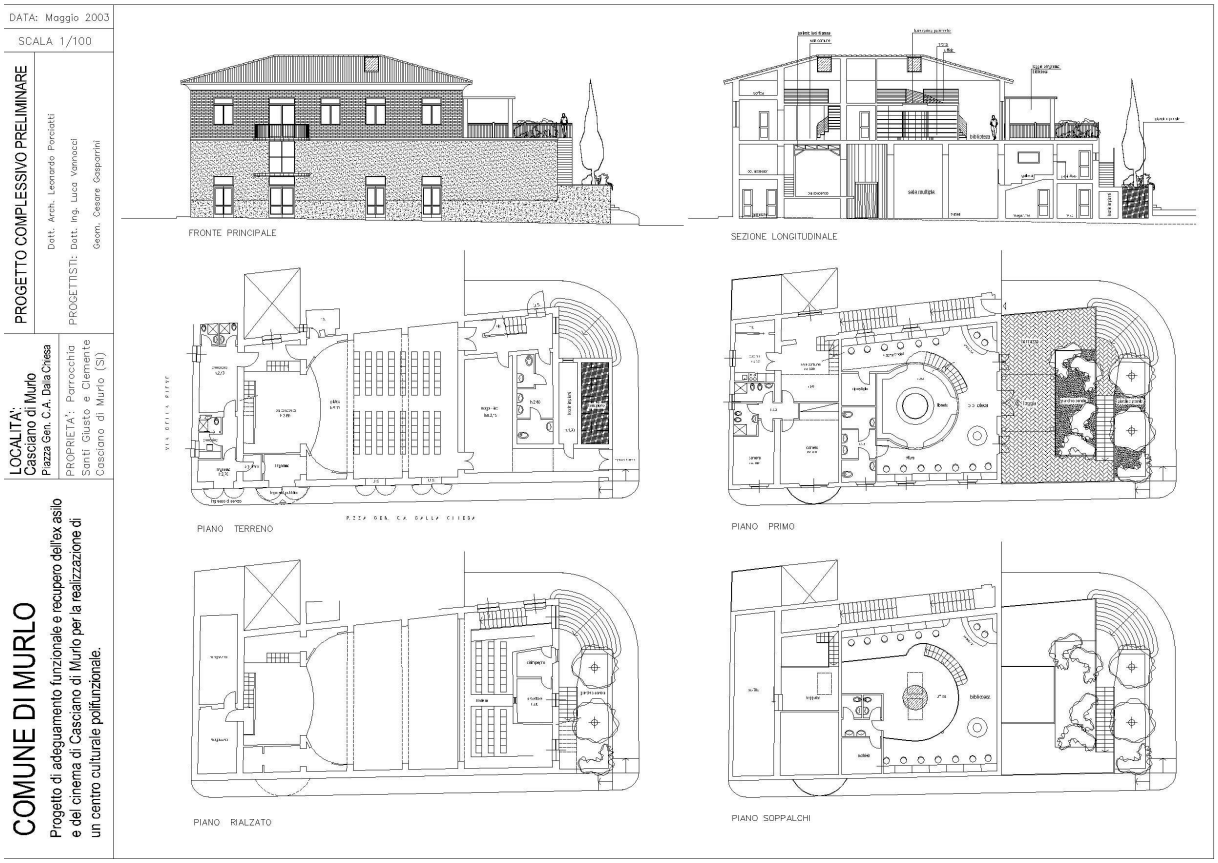

Realizzazione di tre residenze turistico alberghiere per un totale di 24 unità abitative in loc. Fullino Nero, strada di Petriccio e Belriguardo Siena (in parte restauro di ex podere, in parte nuova edificazione)



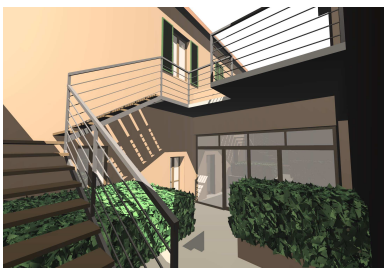







Piano di recupero e restauro del complesso denominato "Castello di Montebuono" - Monteriggioni (vincolato)

"… Sulla strada di S. Colomba vedesi pure un vecchio fabbricato detto Montebuono. Questo pure fu un luogo fortificato dall'antichissima ed estinta famiglia senese degli Accarigi negli anni 1.021. Fu quindi alienato per vendita , e passò fra i possessi dei senesi conti Bichi, di poi ai signori Conti Borghesi che tuttora possiedono e che di poi per i restauri fattivi eseguire nel 1861, può dirsi quel fabbricato del tutto rinnovato per usi della loro tenuta di Fungaia. Lasciato Montebuono, colui che s'inoltra nella folta selva per la via dell'Osteriaccia in mezzo ad un ombrosa gola formata da due catene di selvosi monti osserva il vetusto fabbricato che fu Monastero di S. Leonardo della selva non avvi certamente luogo a dubitare dell'antichità della fondazione della chiesa di S. Leonardo detto una volta Monte Cagnano ……" *("Relazione storica delle moderne e antiche parrocchie di Siena" - G. Merlotti 1881)*

foto finali



trdimensionale sud/ovest





tridimensionale nord/est





tridimensionale sud




Progetto di massima di un Teatro all'aperto e loc. accessori – Fortezza Medicea - Siena (vincolato)
con arch. Renato Vanni, arch. Christina Kammereck



Edificio bifamiliare posto in Monteroni d'Arbia
con l'arch. Renato Vanni



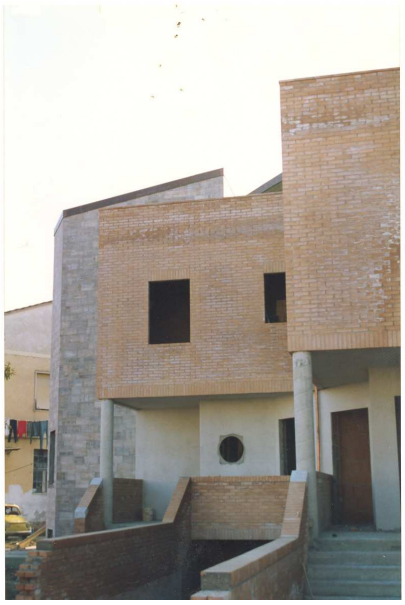


Edificio residenziale loc.Vescovado di Murlo (SI),
con l'arch. Renato Vanni





Edificio bifamiliare posto in Castelnuovo B.ga (SI), loc. Il Colombaio



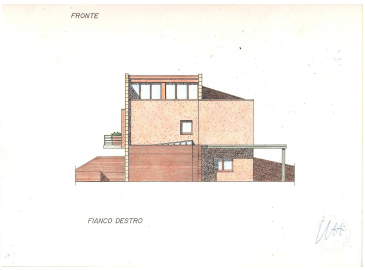



Edificio bifamiliare posto in strada di Istieto loc. Stringhino (Siena)













Progetto di ampliamento di una cantina vinicola posta in loc. Radda in Chianti (SI)





Comune di Pienza - Palestra polifunzionale (C.O.N.I.) annessa alla Scuola Media Inferiore












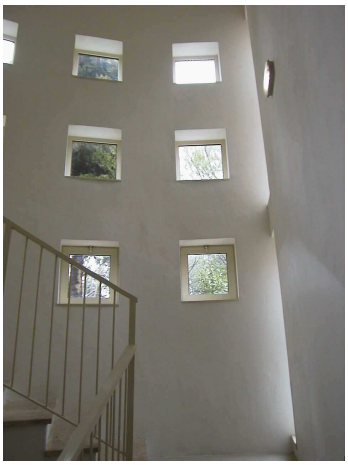



Riqualificazione urbana del centro di Monteroni d'Arbia (SI)
I° stralcio funzionale - Viale delle Rimembranze e Piazza/Giardino della Scuola Media








Riqualificazione urbana del centro di Monteroni d'Arbia (SI)
II° stralcio funzionale - Piazzetta del Re







RIMISSIONE IN PRISTINO E RESTAURO DEL BORGO DI FUNGAIA
(Monteriggioni – SI)

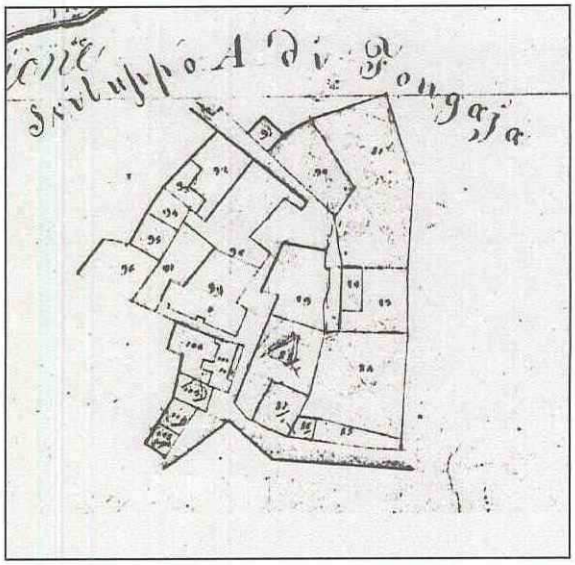

sviluppo del Borgo di Fungaia presente nel foglio E9 del Catasto Leopoldino
(scala 1:2.000)

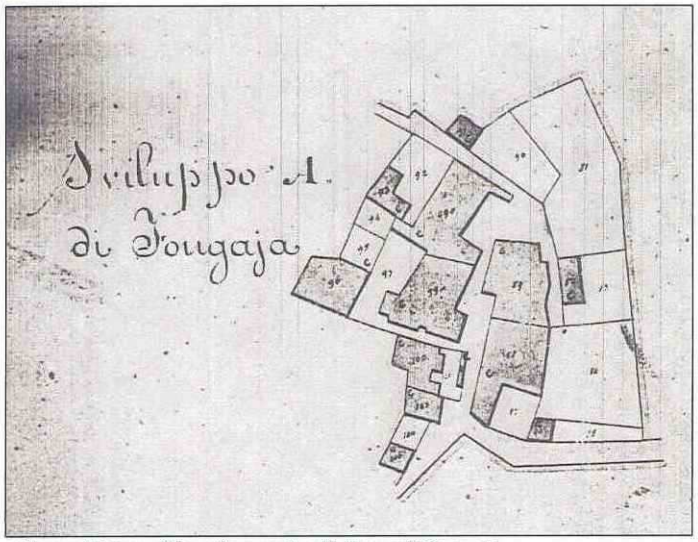

sviluppo del Borgo di Fungaia presente nella Mappa n° 29 - sez. E
del "Catasto Italiano" (circa 1860)
(scala 1:2.000)

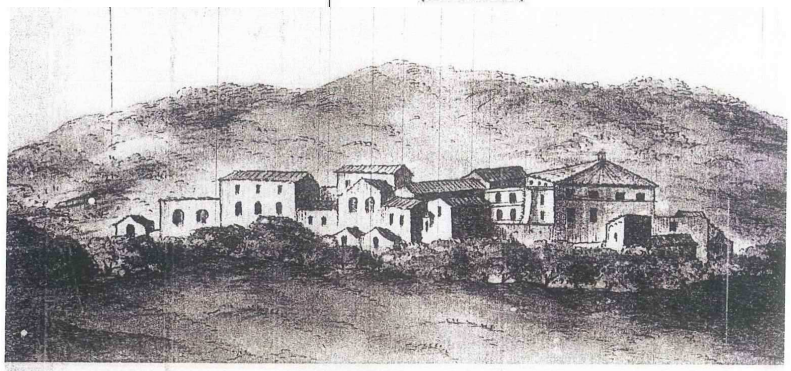

Fungaia parrocchia e villa dei signori Borghesi sei miglia al ovest nord.
A questa chiesa nel 1592 fu unita l'altra di San Lorenzo al colle.



foto aerea

rendering restauro villa Bichi Borghesi (vincolato)





Prospetto sud-ovest

Nota:In seguito al sequestro da parte della Procura della Repubblica del cantiere di Fungaia, avvenuto nel 2008, lo studio fu incaricato dalla proprietà di redigere il Progetto di Rimissione in Pristino delle opere abusive ed il successivo Restauro degli immobili del borgo. Il progetto di Rimissione in Pristino fu preceduto da un accurato confronto fra lo stato di fatto ed i documenti storici e di rilievo originari. Tutta la procedura fu concordata e condivisa sia con la Procura che con la Soprintendenza, che oltre agli aspetti relativi al vincolo paesaggistico doveva esprimersi sull'ulteriore vincolo (ex. L.1089) che gravava sull'immobile di maggior prestigio: la Villa Bichi Borghesi. Vista la particolare rilevanza e delicatezza paesaggistica del sito tutto l'intervento di ripristino, che riguardava prevalentemente l'abbassamento delle coperture, fu oggetto di continue e dettagliate verifiche e controlli. Le operazioni di ripristino iniziarono nel 2009 e sono state concluse nel 2010. Il primo progetto che è stato eseguito è quello relativo alla Villa Bichi Borghesi che è tutt'oggi in fase di restauro. Attualmente sono in corso di esecuzione i progetti di restauro degli altri immobili del borgo.

Abbiamo voluto riportare un minimo di storia degli eventi relativi all'incarico in quanto ci è sembrata una vicenda professionale di particolare rilievo e difficoltà che ci ha portato ad una dettagliata conoscenza della normativa e delle procedure relative all'abusivismo ed al restauro in un ambito di notevole valenza paesaggistica qual' è quello della montagnola senese.



Prospetto nord-ovest




Prospetto nord-est

rendering arredi interni alla villa Bichi Borghesi



Scala libreria

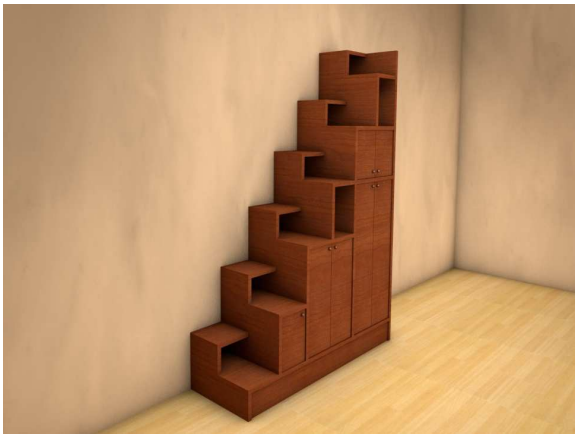

Scala libreria mod. samba



Soppalco



Arredi al piano soffitte

GIGLIO CASTELLO
RIQUALIFICAZIONE DELL'IMMOBILE AD USO CENTRO CULTURALE POLIFUNZIONALE DENOMINATO "I LOMBI" (vincolato)
(Isola del Giglio – Gr)

Foto esterni





I lombi appartengono alla memoria collettiva degli isolani e, oltre alla sua semplice ma indubbia qualità architettonica dettata in particolare dalla posizione di assoluto privilegio nella quale si trova, il suo grande valore risiede nel particolare ruolo che ha assunto per molto tempo. Per molto tempo "i Lombi" è stato l'unico luogo di ritrovo conviviale sull'isola. In esso si andava a ballare, ci s'innamorava, si festeggiava il carnevale, si organizzavano feste e matrimoni. Questo avveniva ancor prima che sull'Isola sbarcassero i turisti, e quindi prima che si trasformasse in un ritrovo prevalentemente estivo
La riqualificazione è consistita in opere di restauro e risanamento conservativo finalizzate al ripristino funzionale ed alla valorizzazione dell'edificio. Il fabbricato è localizzato nella frazione di Giglio Castello, all'interno della cinta muraria dell'antico insediamento; un contesto paesaggistico di particolare pregio e pressoché intatto.



Rendering interni





Realizzazione di una tettoia e di arredi interni per un appartamento in via delle Cerchia a Siena

Tettoia e balaustra







Arredi interni




Scaffalatura bar





Ringhiera



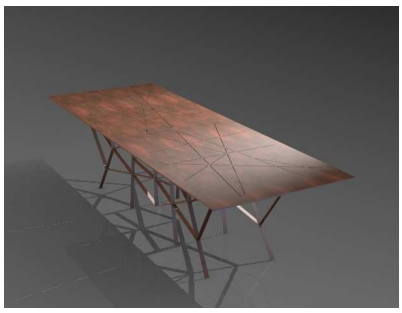

Tavolo da giardino






Lavabo in marmo




Scaffale-tavolo da colazione




Libreria





Consolle



Camera Matrimoniale




Sistemazione di corte interna

Progetto di Restauro di un appartamento in via Banchi di Sopra n°50 a Siena (vincolato)

Soggiorno












Soggiorno

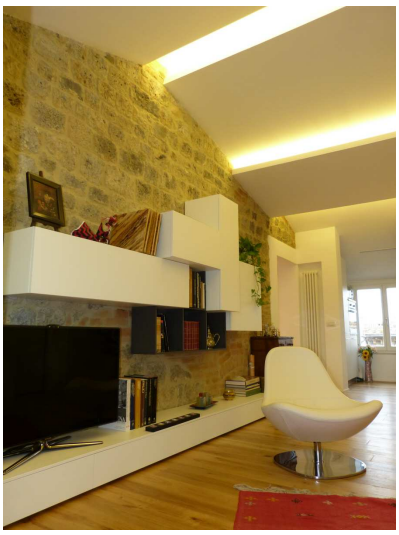

Loggia

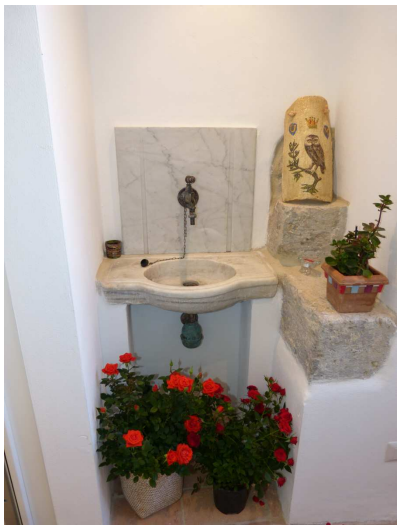

Cucina

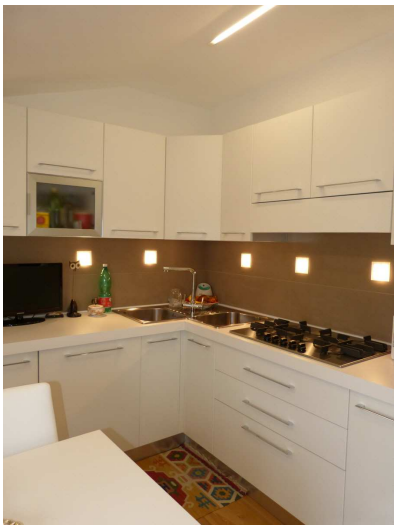



Camera matrimoniale



Camera singola







Bagno

Arredi per un appartamento in loc. Pieve a Bozzone - Castelnuovo Berardenga (Si)







Libreria mobile TV





Seduta e tavolo angolare





Allestimenti

SIENA - Biblioteca Comunale degli Intronati-
Arredi Biblioteca Pubblica

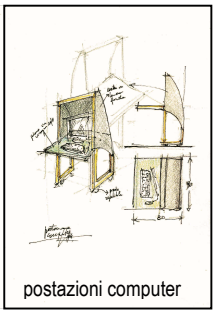

postazioni computer

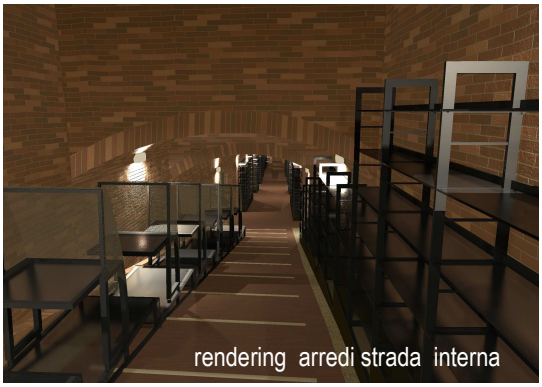

rendering arredi strada interna

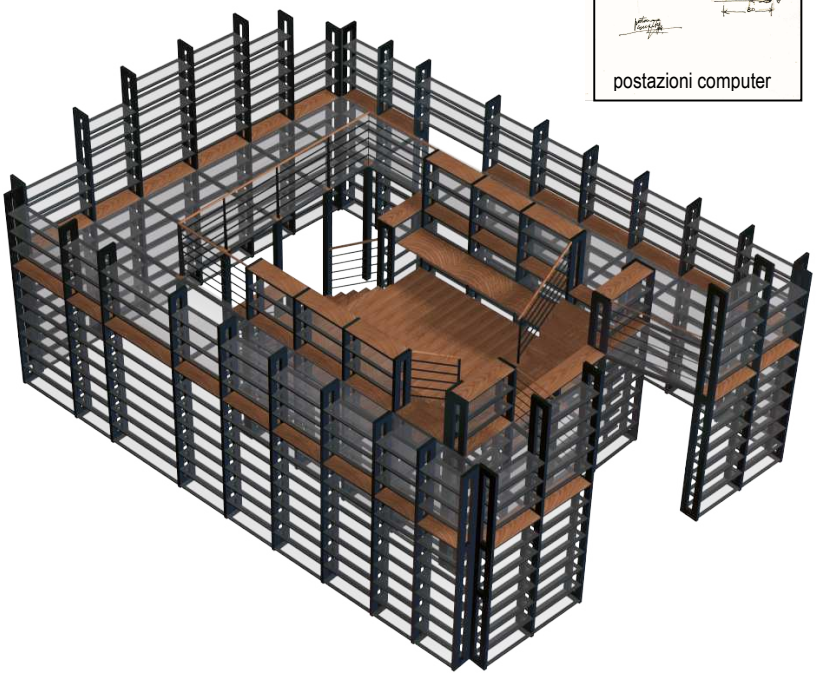

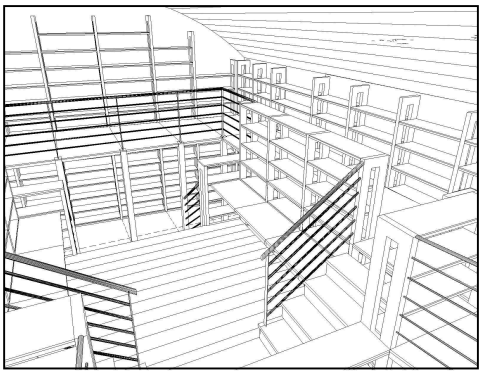

Rendering arredi e soppalco sala voltata grande

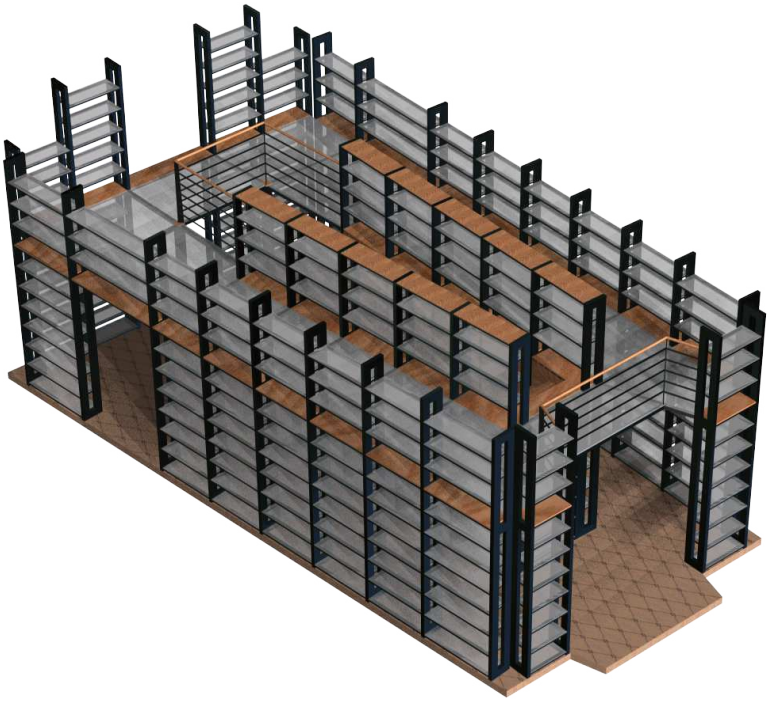

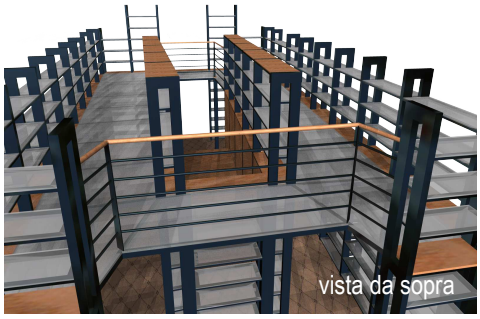
vista da sopra

Rendering arredi e soppalco sala voltata piccola


SIENA - Biblioteca Comunale degli Intronati
Arredi mostre temporanee per la sala storica









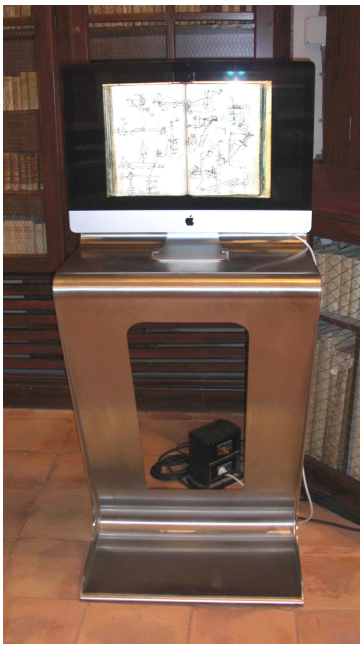








Sistemazioni esterne di un podere nel Chianti

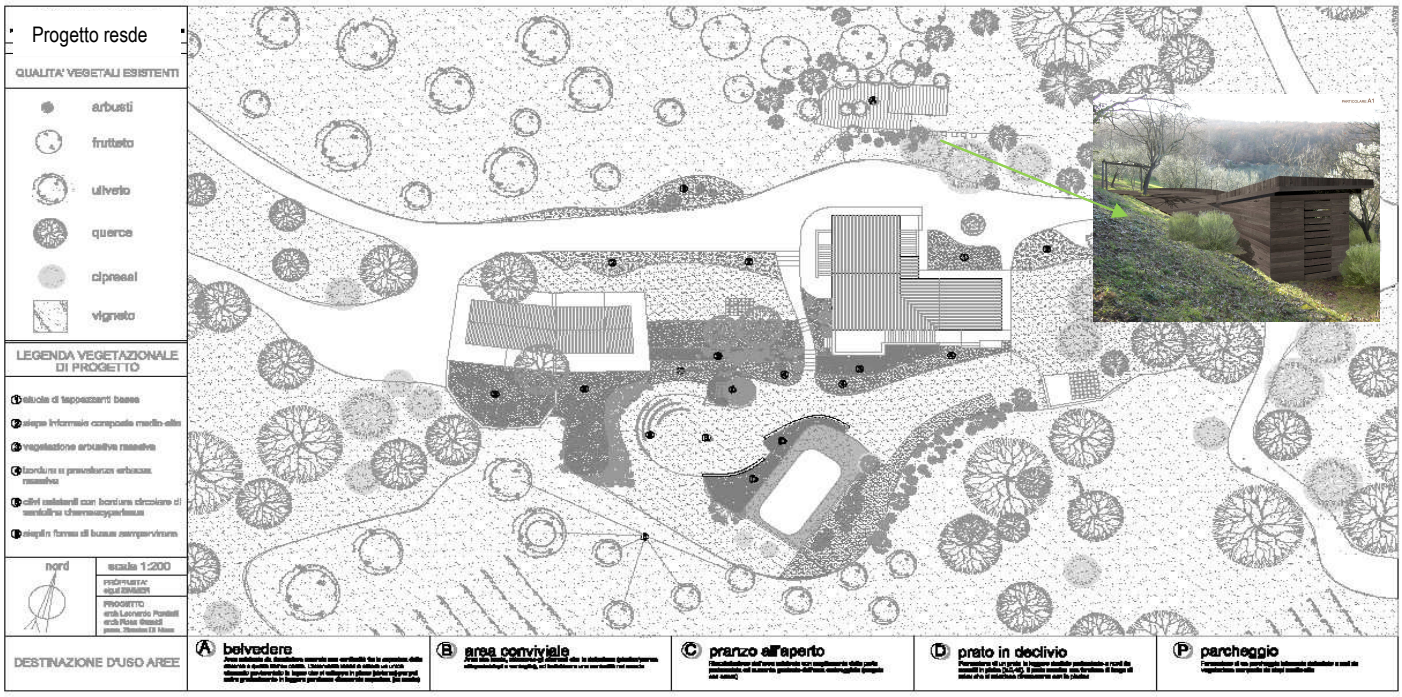










Concorsi:

1993 Concorso nazionale per il piano particolareggiato di Bagno Vignoni – S. Quirico d'Orcia (SI)


1994 Concorso nazionale per la sistemazione dell'area compresa tra via L. de Bosis e v.le V. Emanuele II a Siena
(il progetto viene selezionato tra i primi otto ed ha partecipato alla seconda fase)
importo lavori £ 25.000.000.000
(destinatario: Amministrazione Comunale)

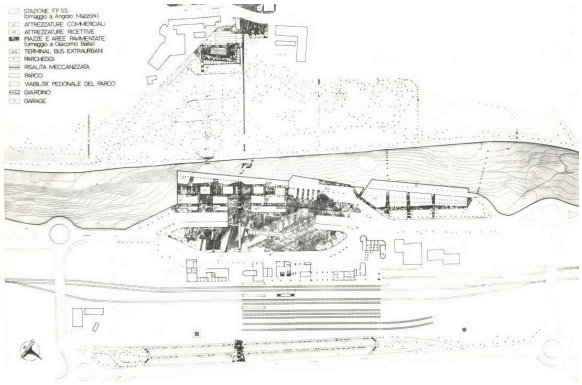





plastico di studio

1995 Concorso nazionale d'idee per la sistemazione di Piazza Mercato a Napoli
(Il progetto viene classificato al 1° posto ex equo)

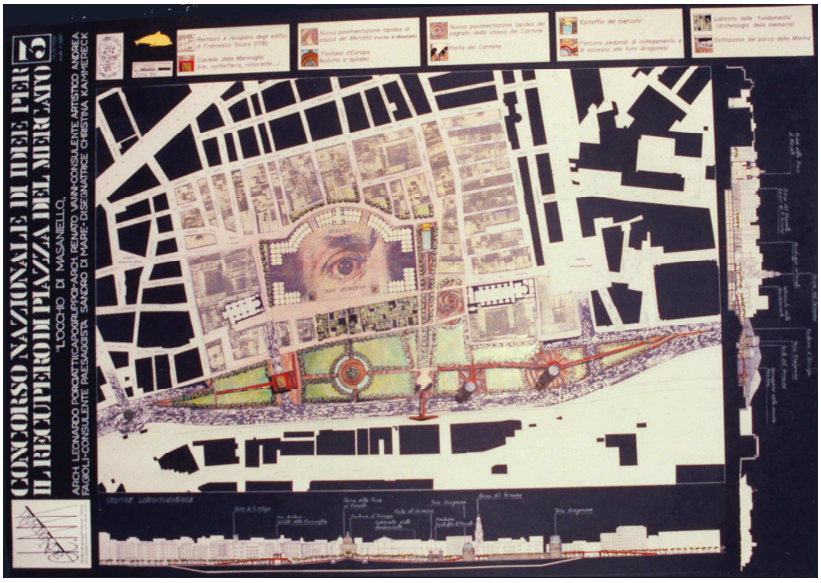


1996 Concorso internazionale per il restauro e l'ampliamento del Museo del Prado a Madrid
importo lavori £ 75.000.000.000
(destinatario: Ministero della Cultura Spagnola)

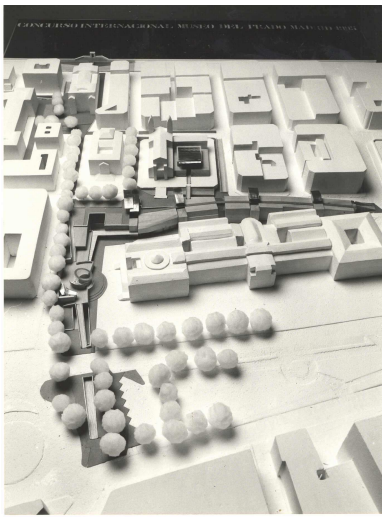

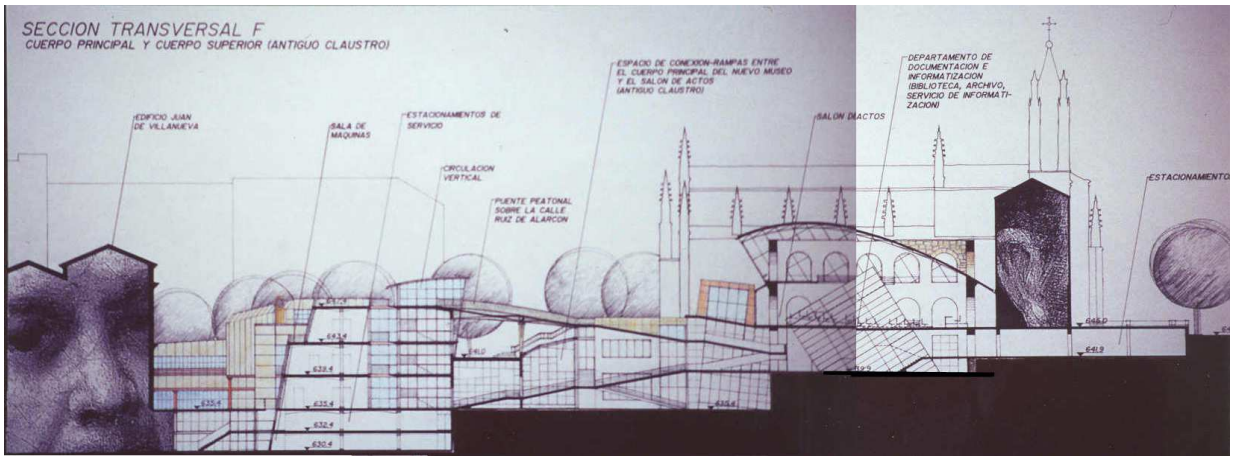


1997 Concorso internazionale " El Portal: Laredo / Nueva Laredo City Embraced by Two countries". Il concorso prevede la progettazione di un Portale in territorio Statunitense sulle sponde del Rio Grande che rappresenti la frontiera fra gli USA e il Messico
(Il progetto presentato riceve una Cytacion Aiword e viene selezionato per la Mostra)




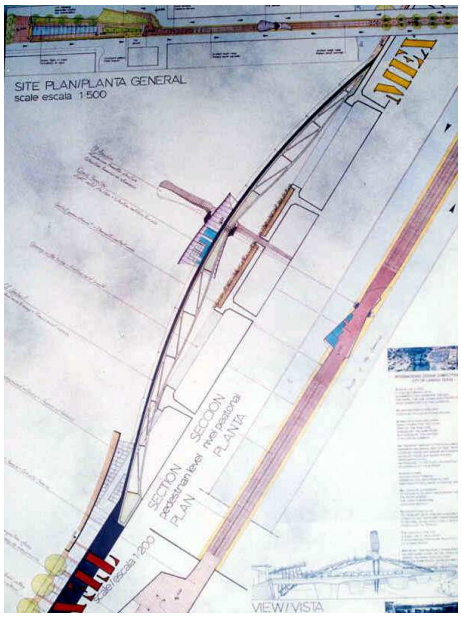

1997 Concorso nazionale per la realizzazione di nuovi interventi residenziali nella corona urbana di Bergamo
importo lavori £ 12.000.000.000 (destinatario: Amministrazione Comunale)

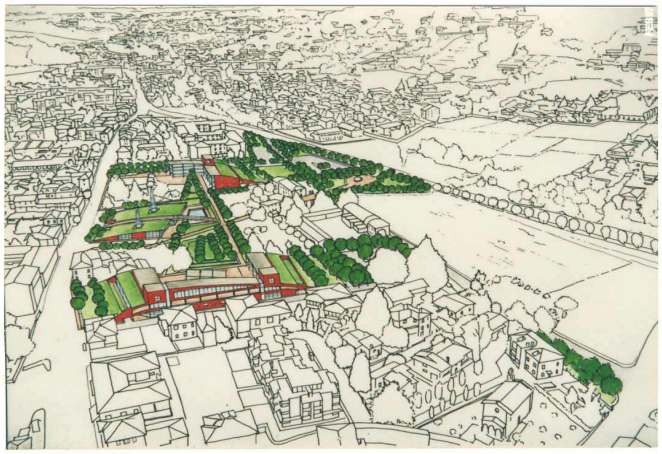

1998 Concorso nazionale per la riqualificazione e recupero urbanistico dell'area dello stadio Comunale G. Marconi ad Asciano – Siena **(il progetto riceve il 2° premio)**
importo lavori £ 4.000.000.000 (destinatario: Amministrazione Comunale)

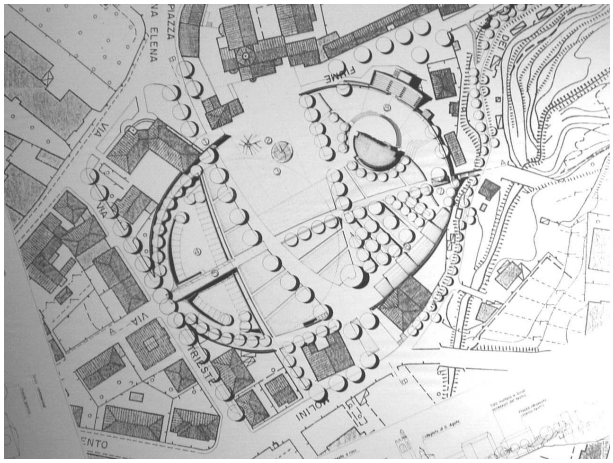

2004 Concorso di "Riqualificazione e sistemazione della Piazza del Comune" - Castellina in Chianti (SI)





2014 Concorso ”Woman” per la realizzazione di arredi ispirati al mondo femminile
Sedia pieghevole in multistrato laccato ed elementi accessori in acciaio inox.




2014 Concorso di Design Top living “Ottopanche” Cortina d’Ampezzo
Panchina per esterni

