PROGETTO ESECUTIVO

Acquedotto del Fiora S.p.A.

Certificazione UNI EN ISO 9001: 2000 n.3167

COMUNE di MONTERONI D'ARBIA
Provincia di SIENA



Riqualificazione urbana di Via 2 Giugno a Monteroni d'Arbia (SI)

n° POT:	ID Progetto:	Elaborato:
1050020	LI3 18 013	E G I 2

STATO MODIFICATO

Emissione: Luglio 2018

Scala:

Responsabile Progettazione:	Responsabile del Procedimento:
Dott. Ing. Barbara BIAGINI	Dott. Ing. Barbara BIAGINI
Responsabile Unità Sviluppo Reti e Impianti idrici: Dott. Ing. Barbara BIAGINI	**Ha firmato Settore Sviluppo Reti idriche:** Dott. Ing. Alla MORI
Capo progetto : Geom. Federico CARLETTI	**Progettista :** Dott. Ing. Alla MORI
Collaboratori interni/esterni:	**Collaboratori esterni:** Dott. Arch. Sandro CRESTI

Revisione	Data revisione	Oggetto	Redatto	Rivisto	Approvato
-	-	-			
-	-	-			
-	-	-			
-	-	-			


Le presenti dal presente elaborato è vietata a norma di legge. E' vietata quindi ogni copia, modificazione, cessione a terzi e uso.

INQUADRAMENTO




LEGENDA


- Delimitatori ad "occhi di gatto"
- Percorso pedonale
- Attraversamento pedonale a livello
- A.C. Accesso carrabile
- A.P. Accesso pedonale
- Limite zona da riasfaltare
- Pozzetto da adeguare
- Caditoia da adeguare
- Saracinesca punto di consegna acquedotto da adeguare
- Nuova caditoia da allacciare alla fognatura
- Pozzetto da sostituire
- Pozzetto tampone

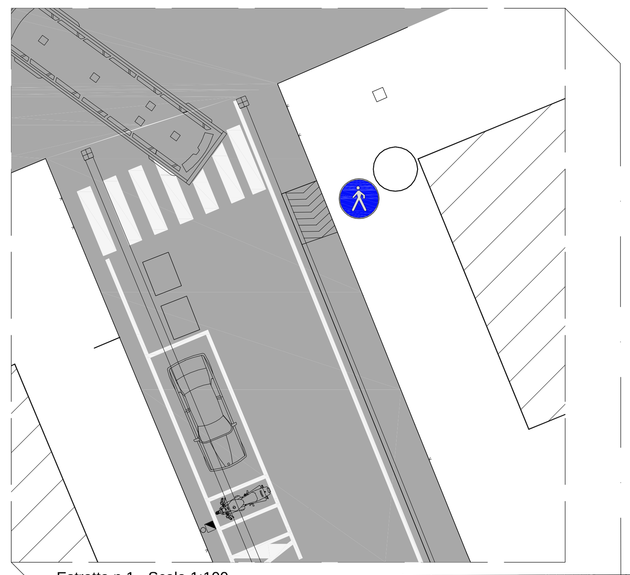

Estratto n.1 - Scala 1:100

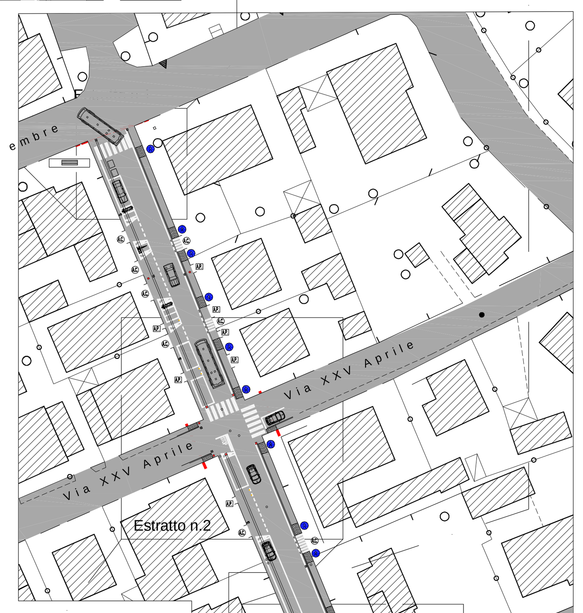


Estratto n.2

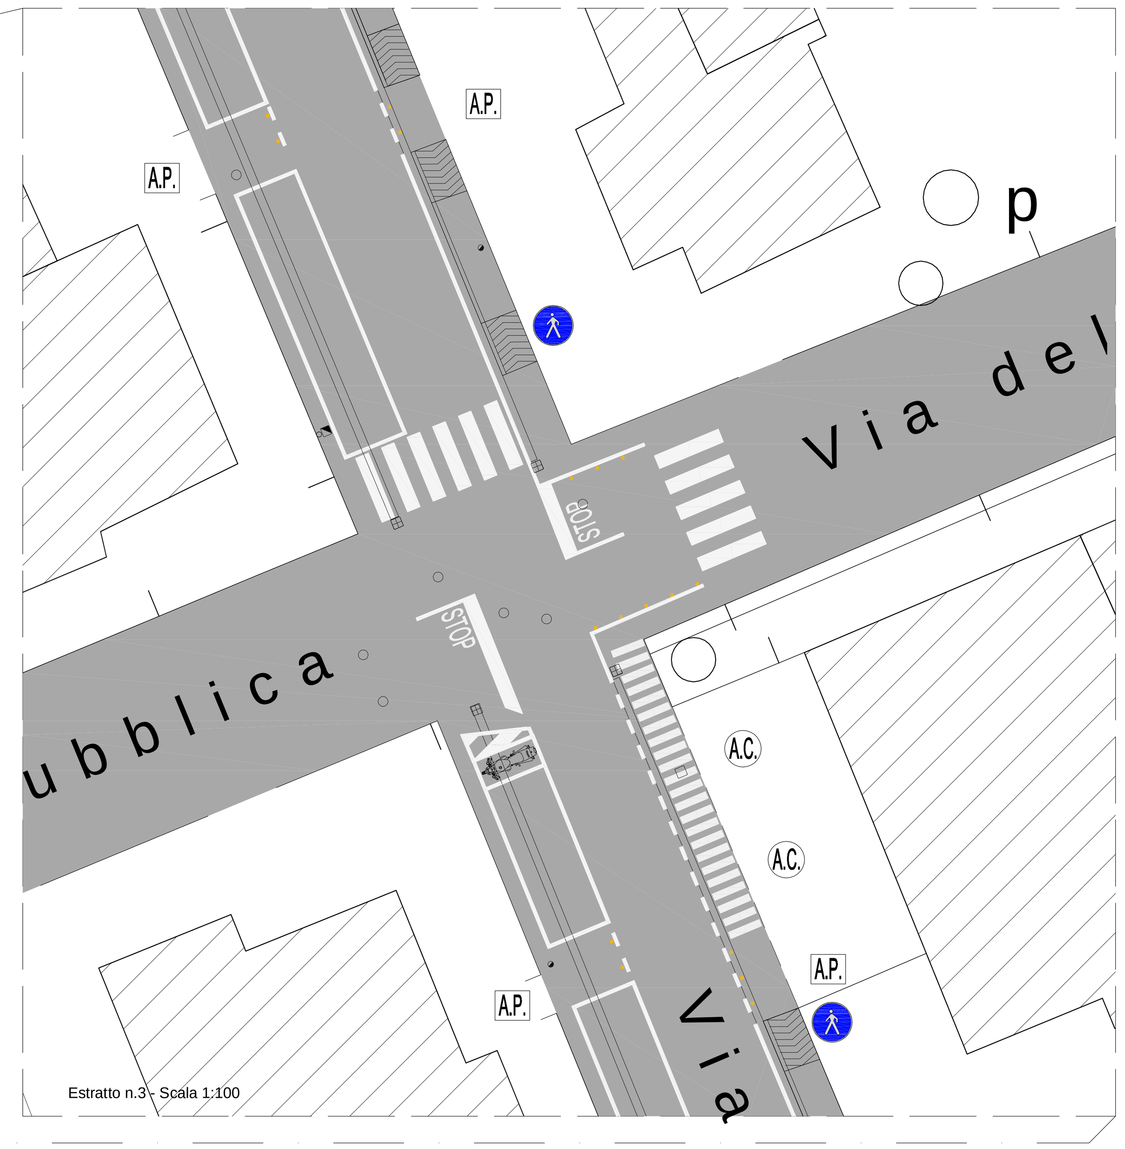


Estratto n.3 - Scala 1:100




Estratto n.3

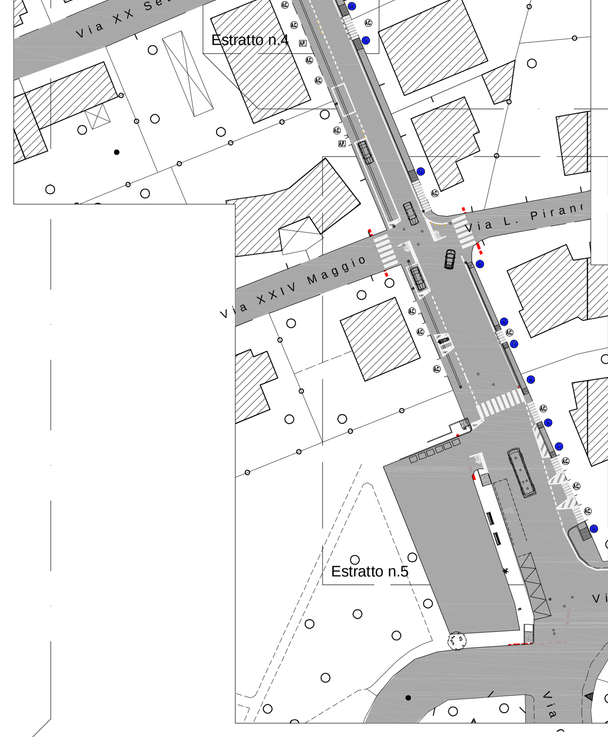


Estratto n.4

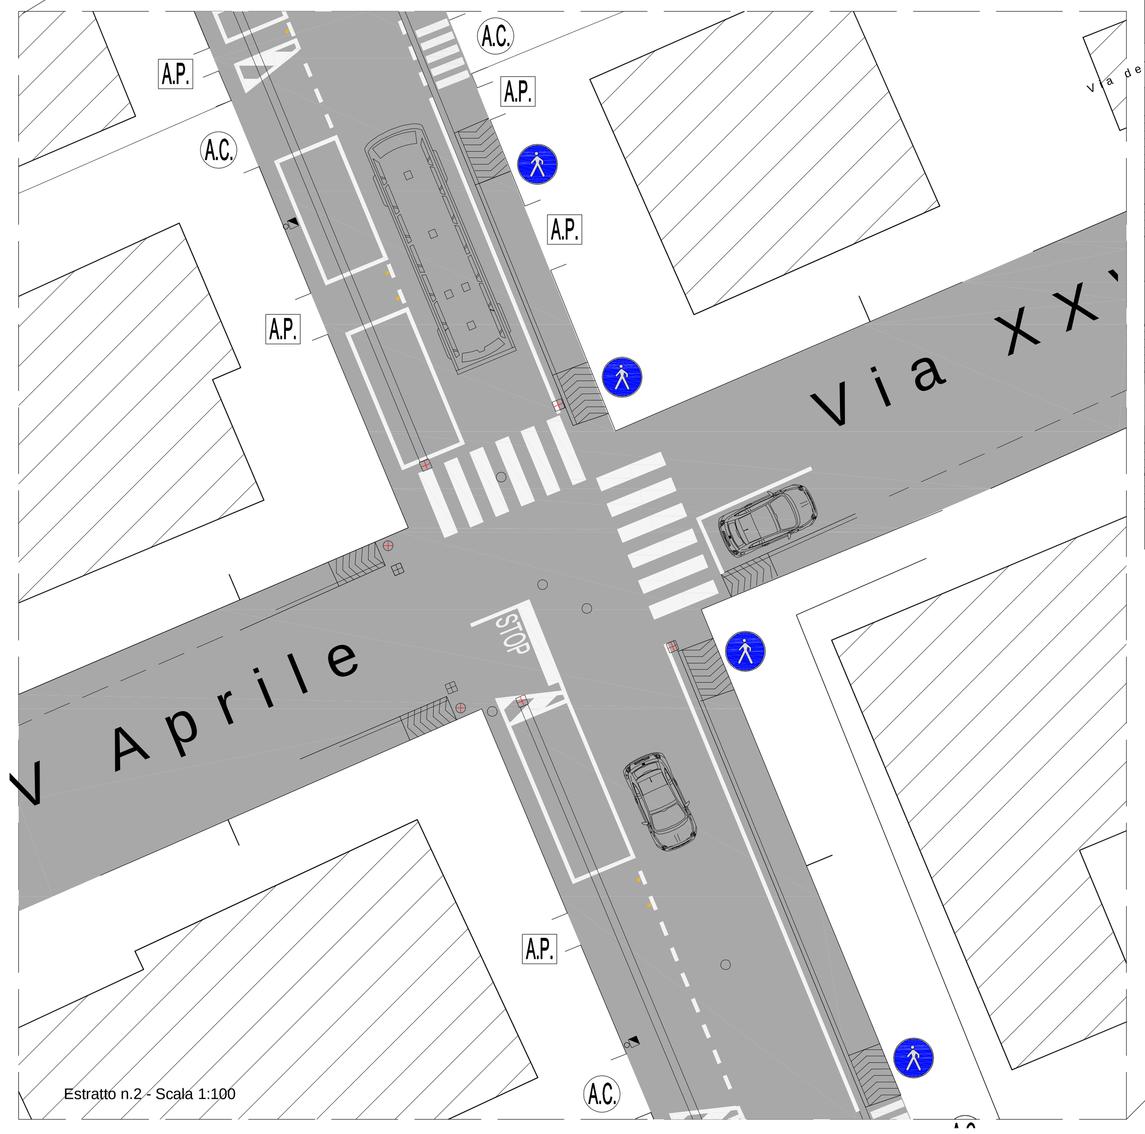

Estratto n.2 - Scala 1:100

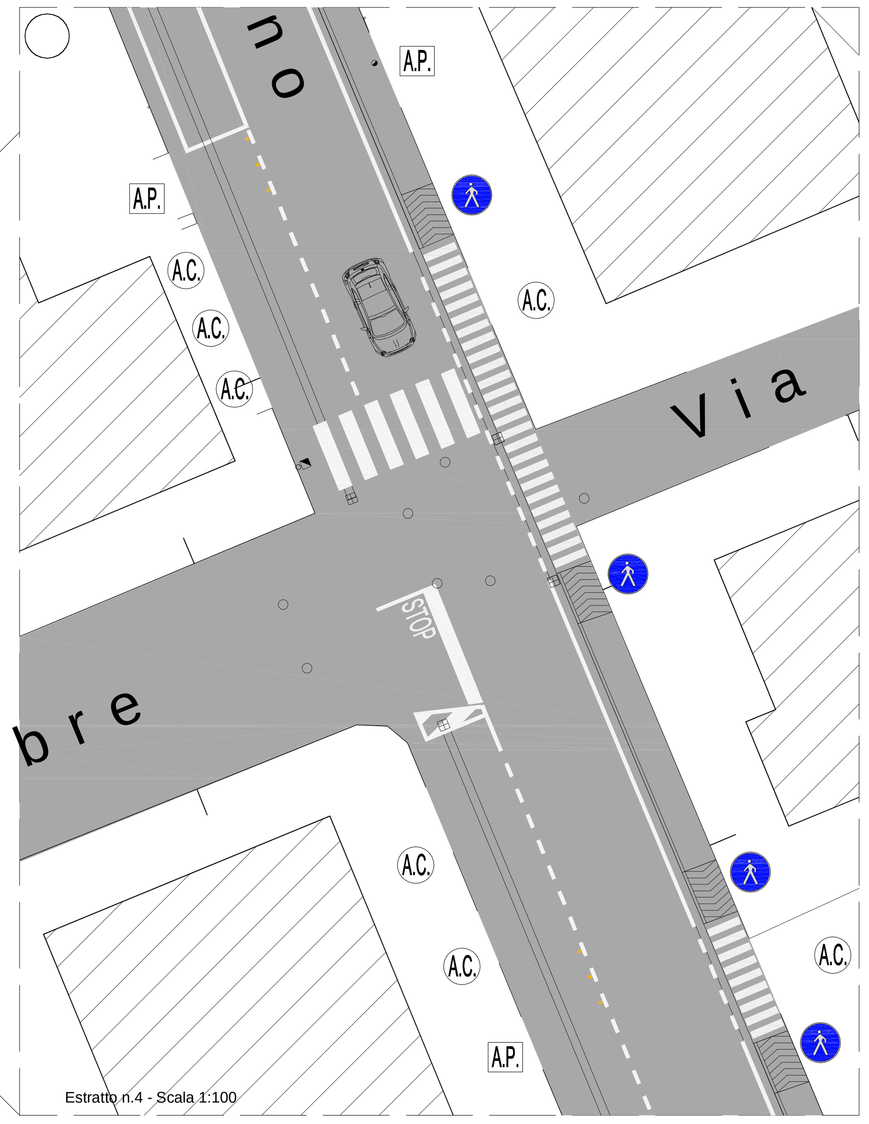


Estratto n.4 - Scala 1:100

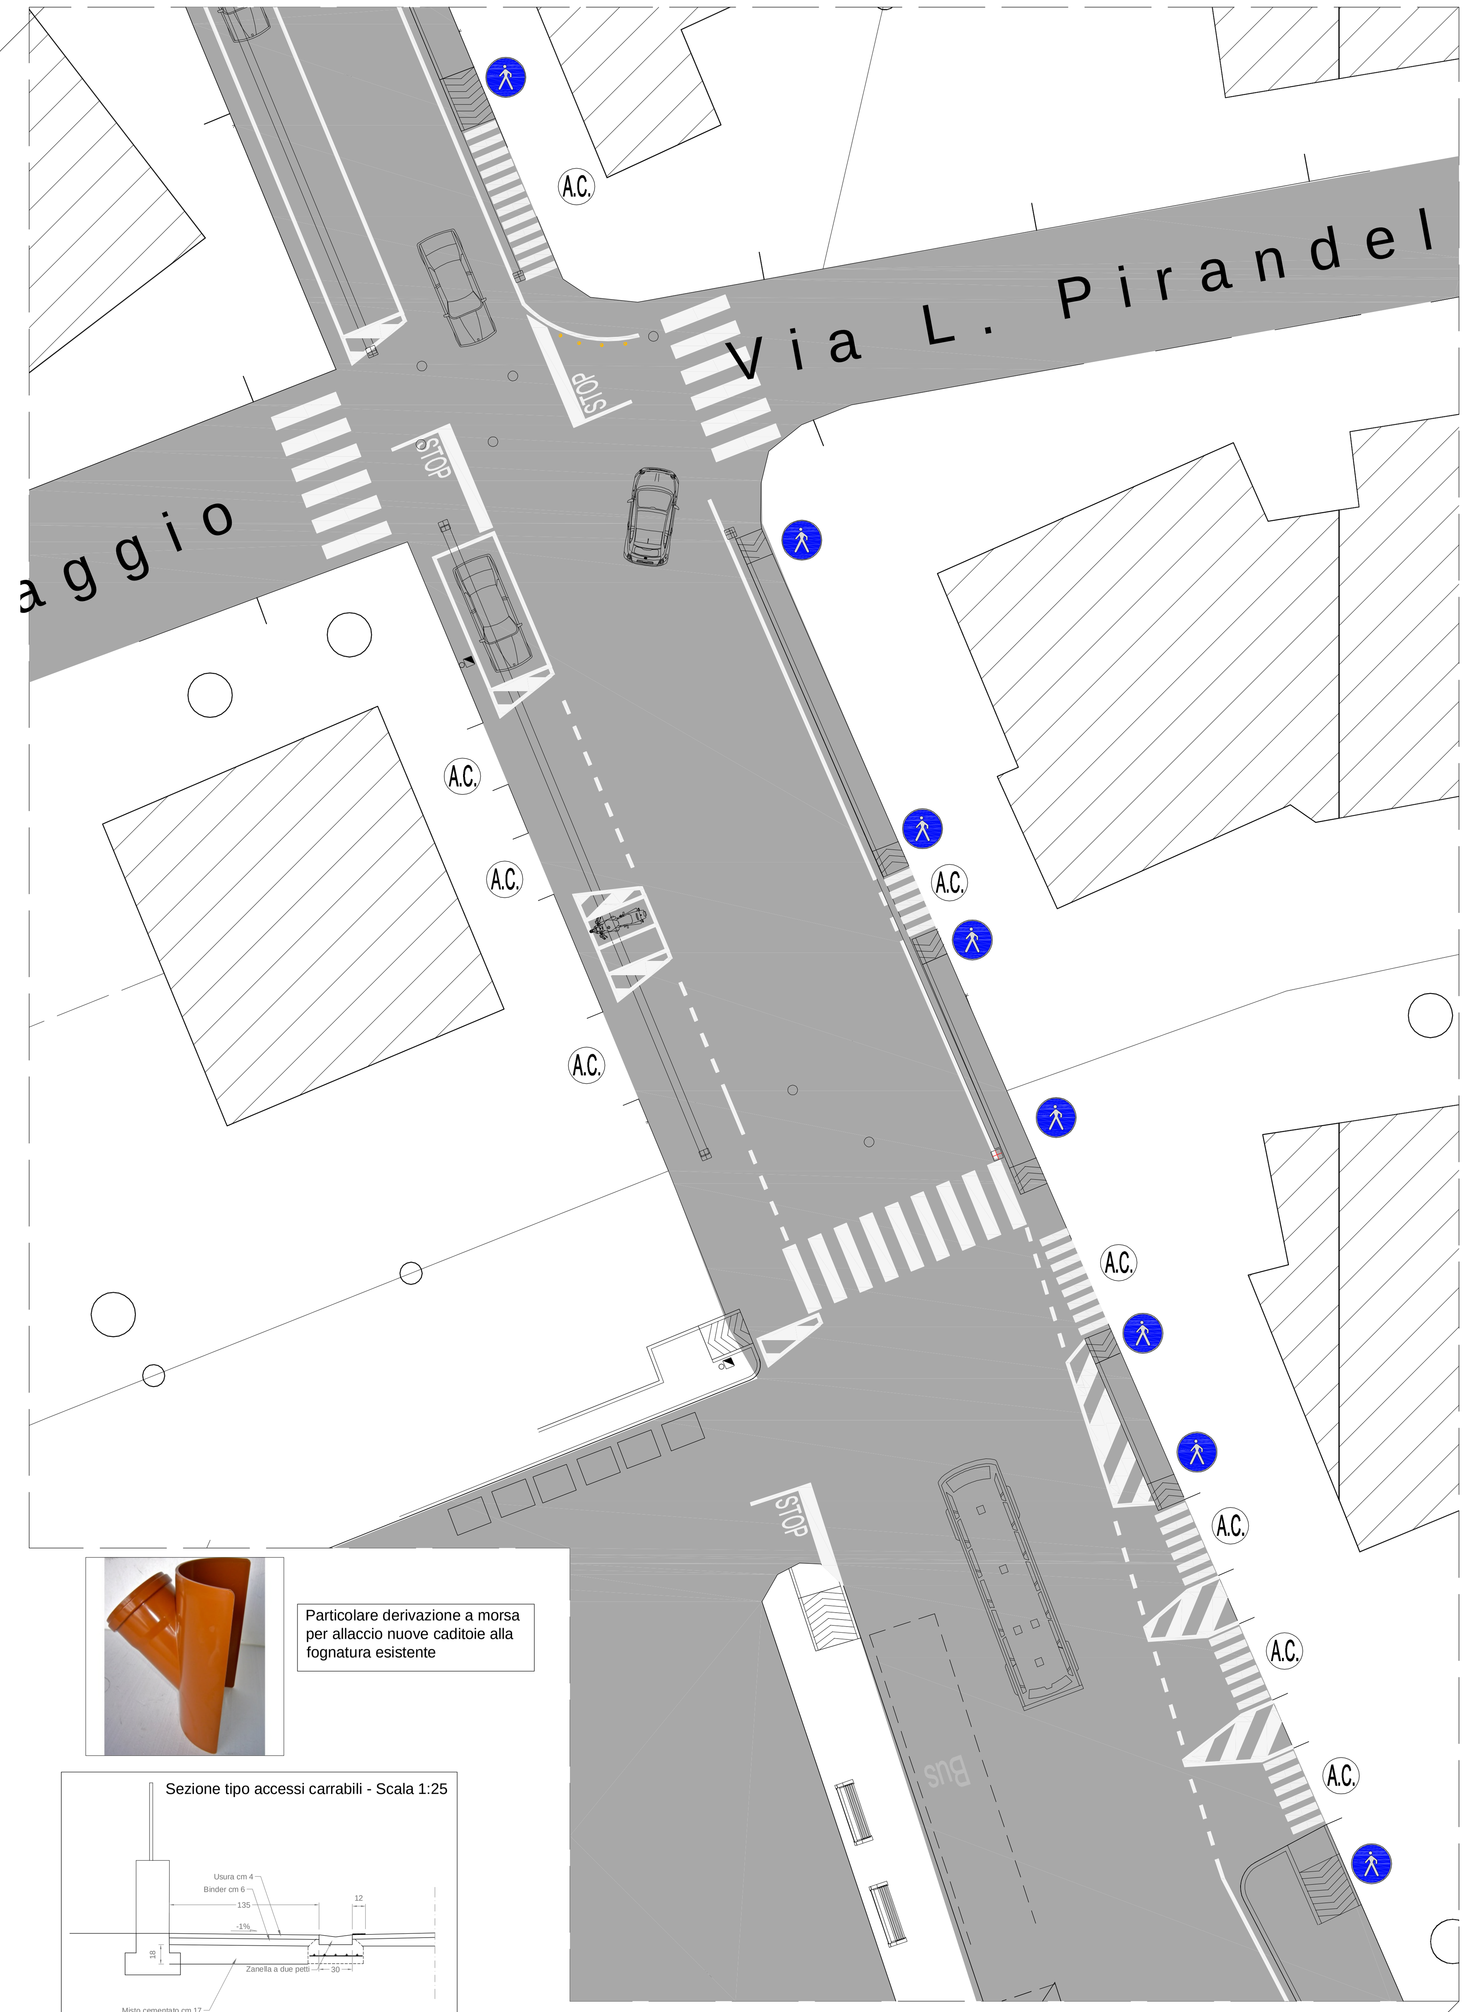

Particolare derivazione a morsa per allaccio nuove caditoie alla fognatura esistente

Sezione tipo accessi carrabili - Scala 1:25

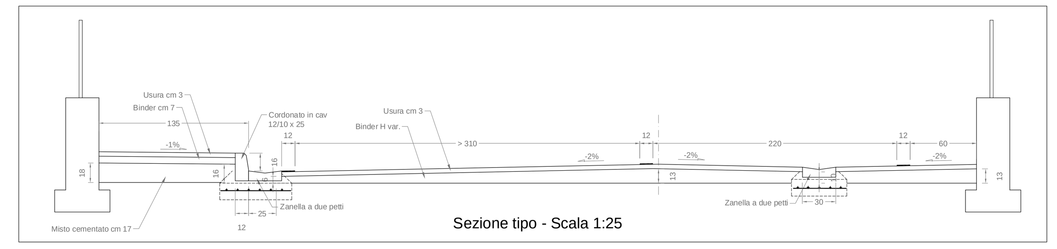

Sezione tipo - Scala 1:25