


STUDIO TECNICO Guerrini	**STUDIO TECNICO GUERRINI** Via Mentana n.144/A Siena Tel.fax 0577-284648/0577-564851/3288399167/3474551221 e-mail : studiotecnicoguerrini@hotmail.it
	Comune di : Monteroni d'Arbia Data : GIUGNO 2015 Oggetto:
Scala 1.100	Richiedente: Sig.ra Francesca Lunghetti Firma:
TAVOLA 2	STATO ATTUALE PLANIMETRIA E SEZIONI
IL TECNICO : Per. Ind. edile Andrea Guerrini	Firma e Timbro : P.IVA. 01122340522

Planimetria Ubicativa

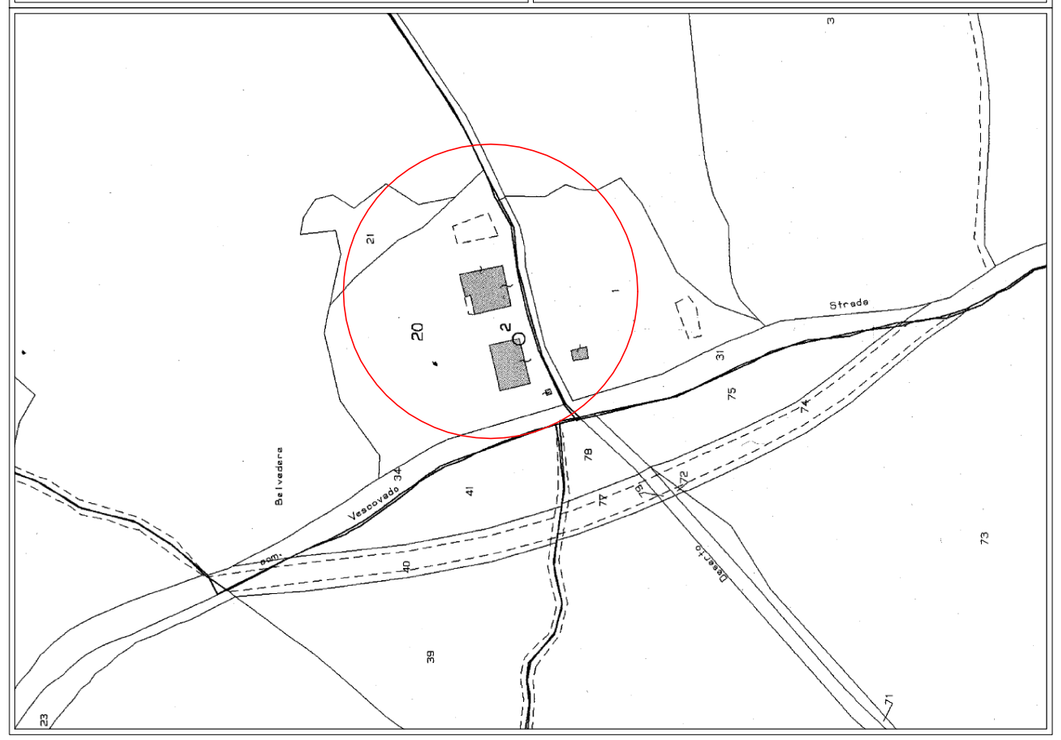


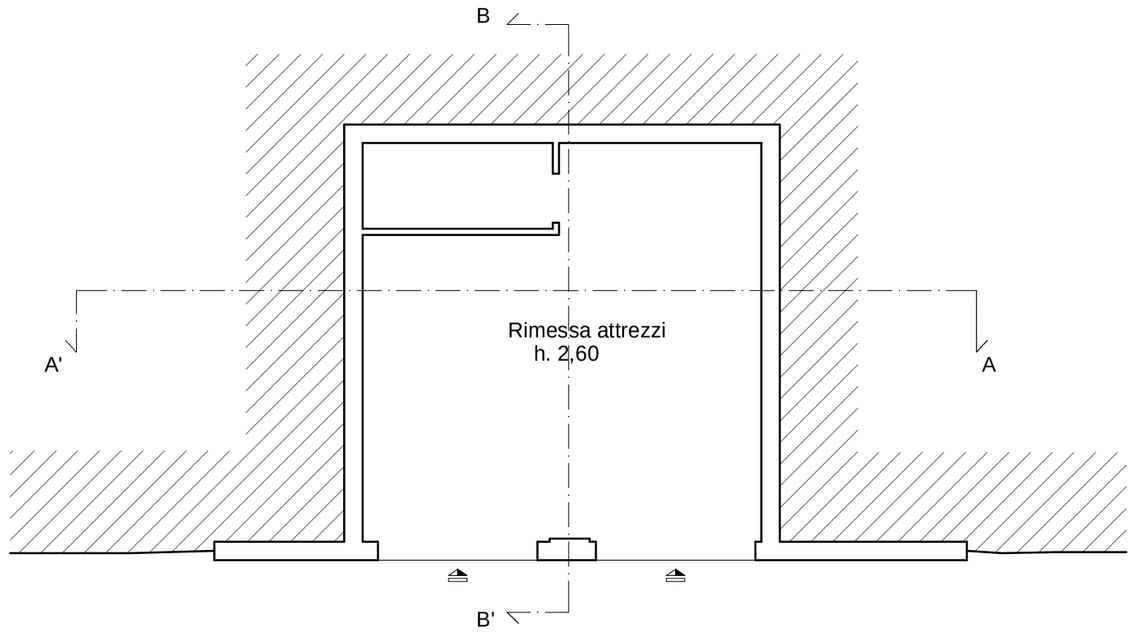

Piano S1

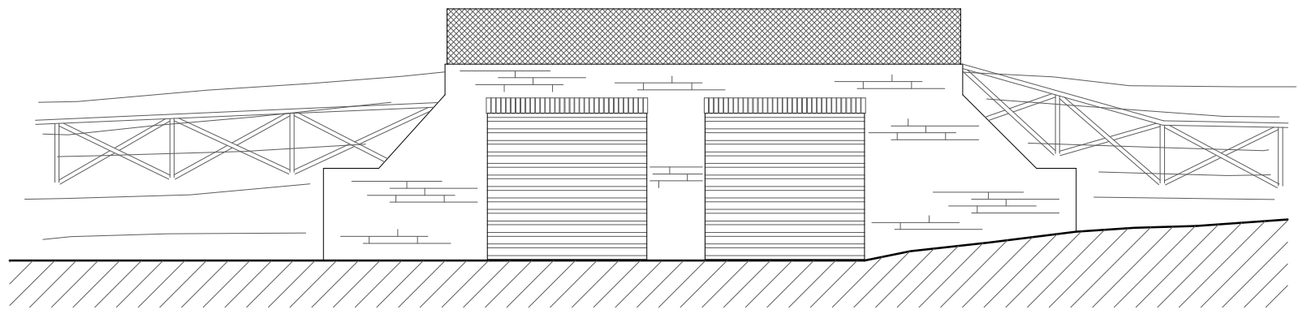


Prospetto

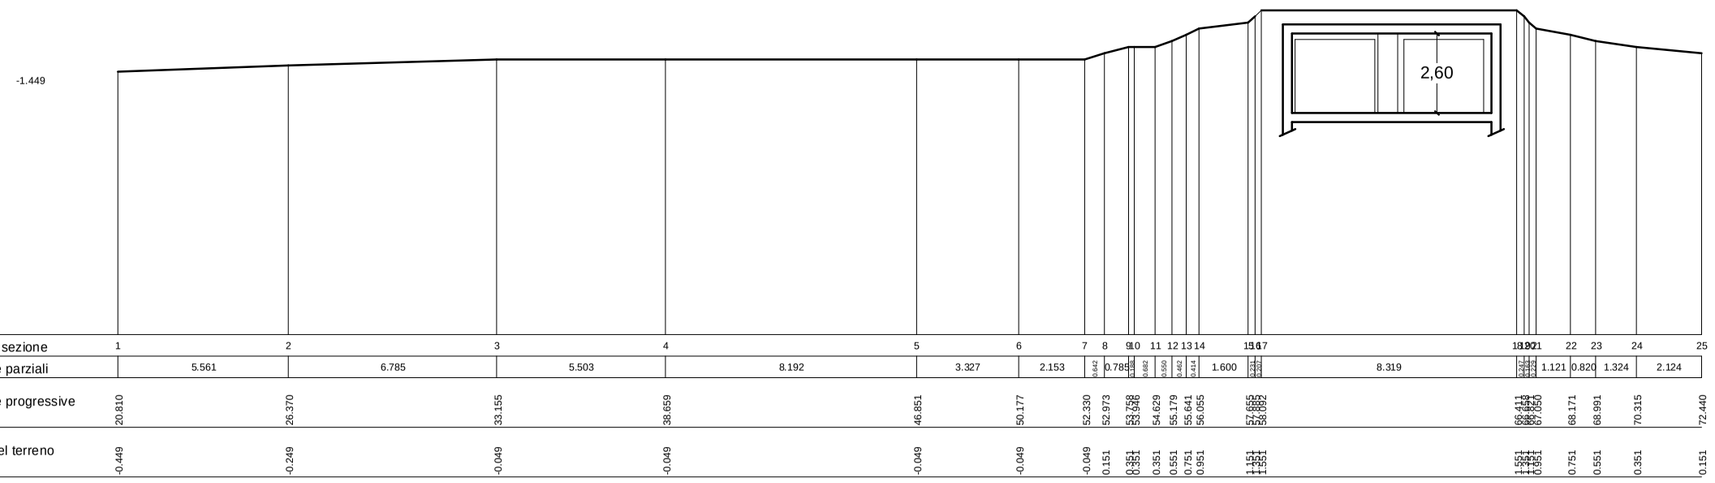

Numero sezione	1	2	3	4	5	6	7	8	9	10	11	12	13	14	15	16	17	18	19	20	21	22	23	24	25
Quote del terreno	-0.449	-0.249	-0.049	-0.049	-0.049	-0.049	-0.049	0.151	0.351	0.351	0.551	0.751	0.951	1.151	1.351	1.551	1.751	1.751	1.551	1.351	0.951	0.751	0.551	0.351	0.151

SEZIONE A - A'

scala 1:200

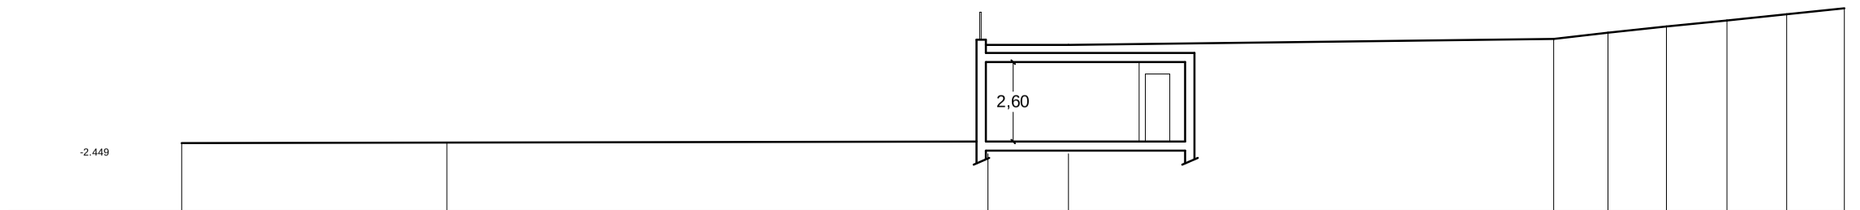

Numero sezione	1	2	3	4	5	6	7	8	9	10
Distanze parziali	8.645	17.644	2.628	15.813	1.773	1.901	1.979	1.945	1.883	
Distanze progressive	9.839	18.484	36.128	38.756	54.569	56.342	58.243	60.222	62.166	64.049
Quote del terreno	-1.449	-1.249	1.751	1.751	1.951	2.151	2.351	2.551	2.751	2.951

SEZIONE B - B'

scala 1:200