STUDIO TECNICO GUERRINI
Via Mentana n.144/A Siena Tel.fax 0577-284648/0577-564851/3288399167/3474551221
e-mail : studiotecnicoguerrini@hotmail.it

STUDIO TECNICO Guerrini

Comune di : Monteroni d'Arbia

Data : GIUGNO 2015

Oggetto:

Scala 1.100

Richiedente: Sig.ra Francesca Lunghetti

Firma:

TAVOLA 3


STATO PRECEDENTE
PLANIMETRIA GENERALE A CURVE DI LIVELLO


IL TECNICO : Per. Ind. edile Andrea Guerrini

Firma e Timbro :

P.IVA. 01122340522

Planimetria Ubicativa

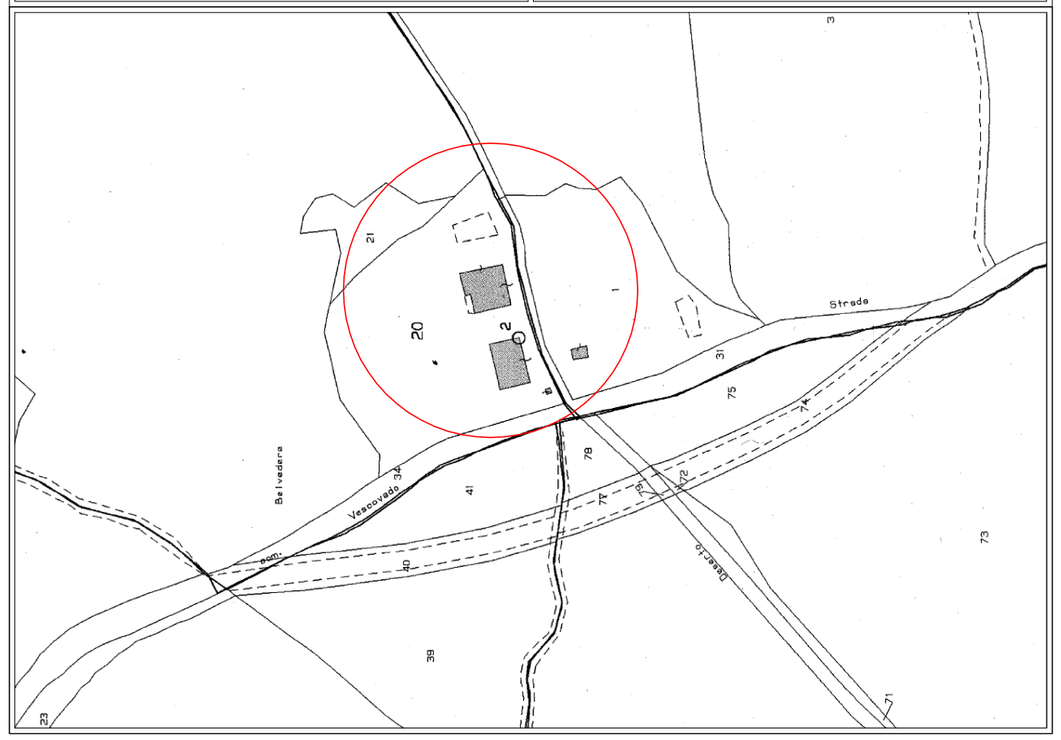

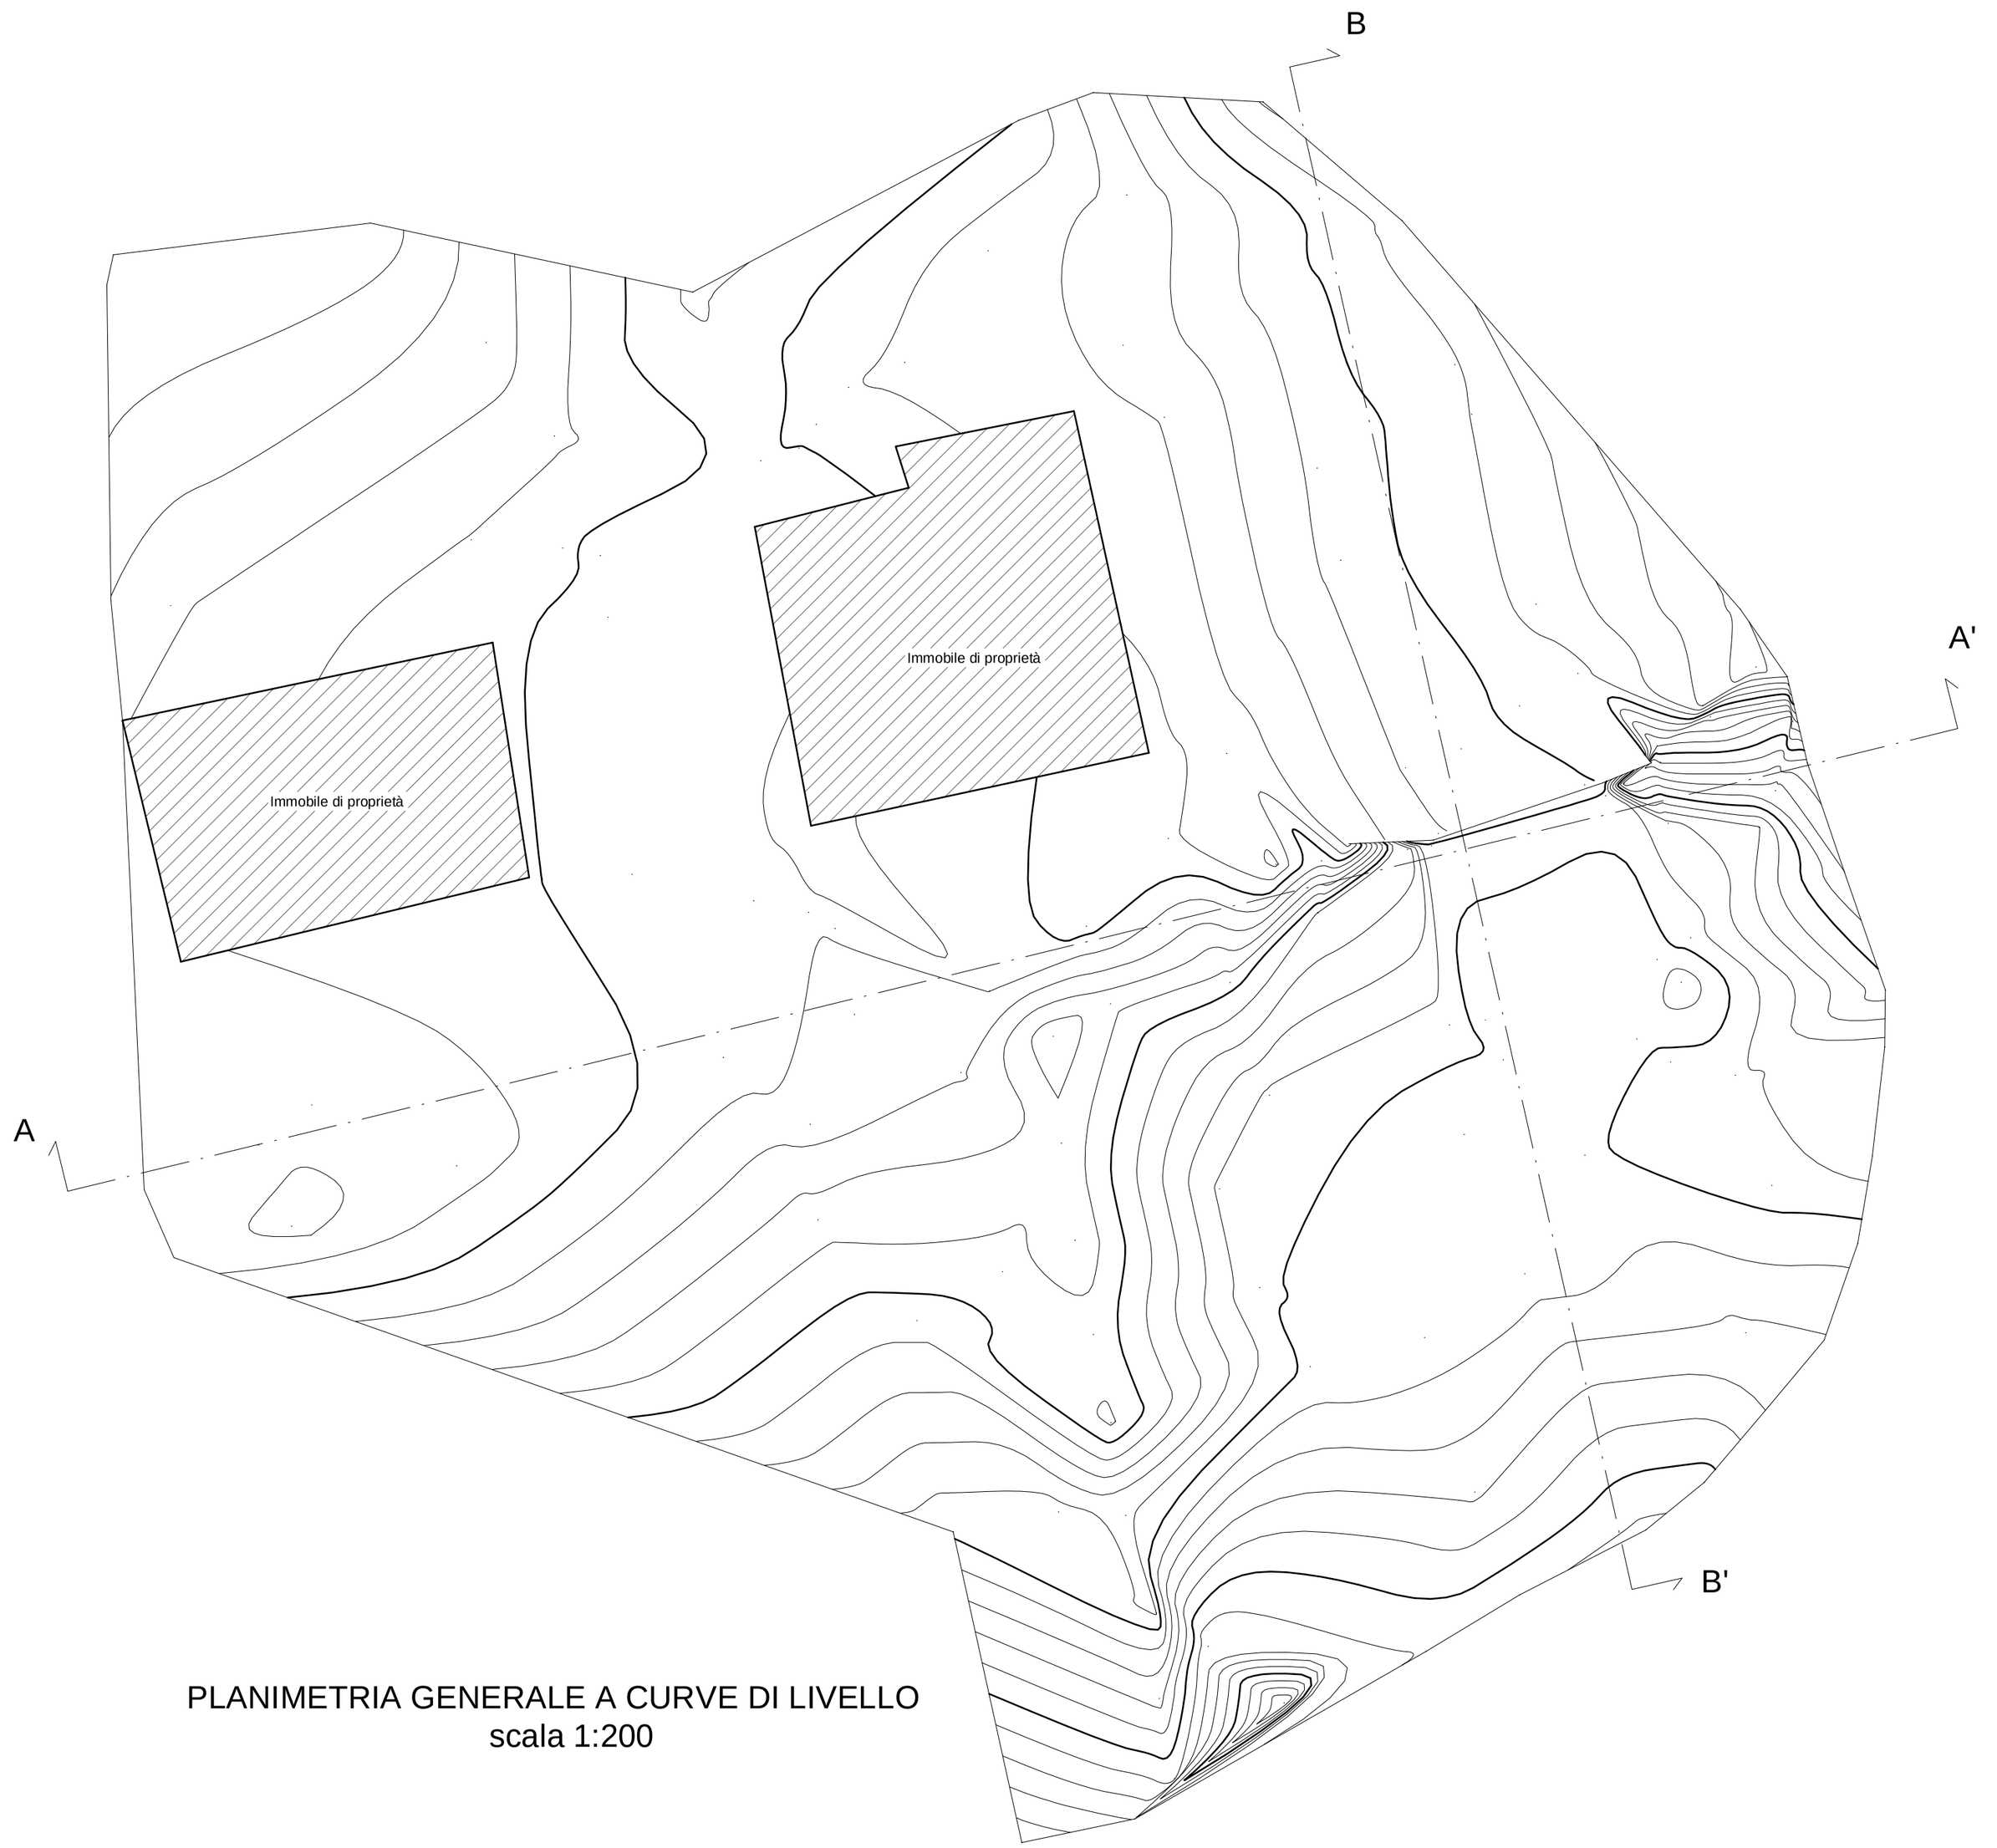

PLANIMETRIA GENERALE A CURVE DI LIVELLO
scala 1:200