STUDIO TECNICO GUERRINI
Via Mentana n.144/A Siena Tel.fax 0577-284648/0577-564851/3288399167/3474551221
e-mail : studiotecnicoguerrini@hotmail.it

STUDIO TECNICO
Guerrini

Comune di : Monteroni d'Arbia

Data : GIUGNO 2015

Oggetto:

Scala
1.100

Richiedente: Sig.ra Francesca Lunghetti

Firma:

TAVOLA
U


IMMOBILI AL FOGLIO 10 P.LLA 12


IL TECNICO : Per. Ind. edile Andrea Guerrini

Firma e Timbro :

P.IVA. 01122340522

Planimetria Ubicativa

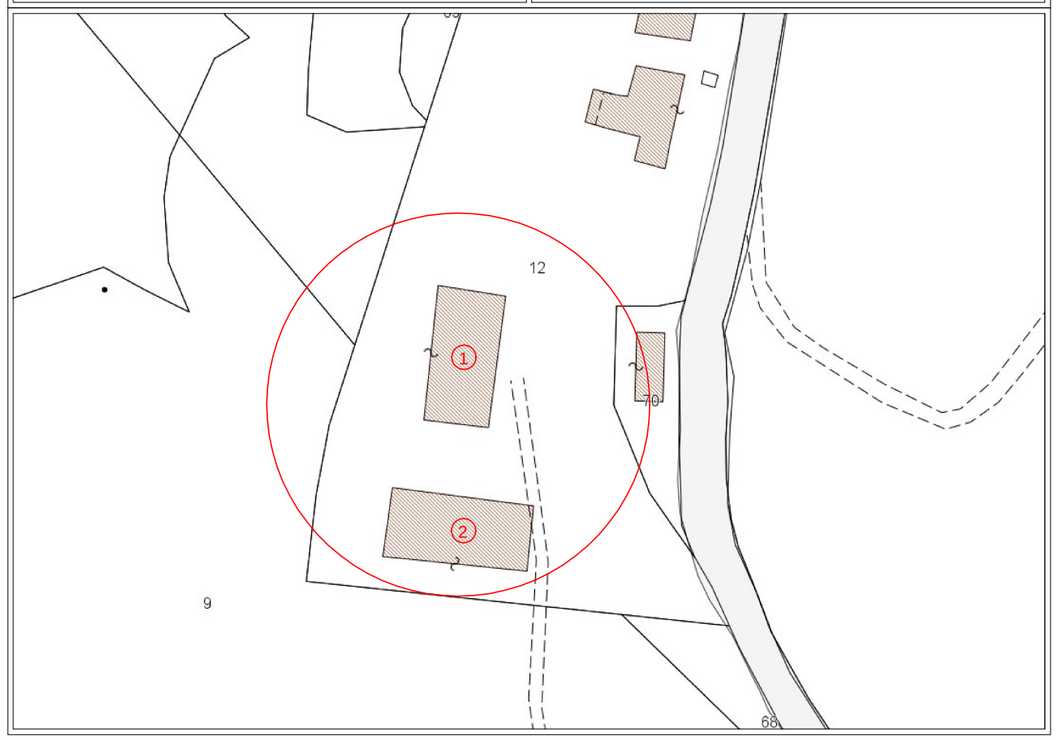

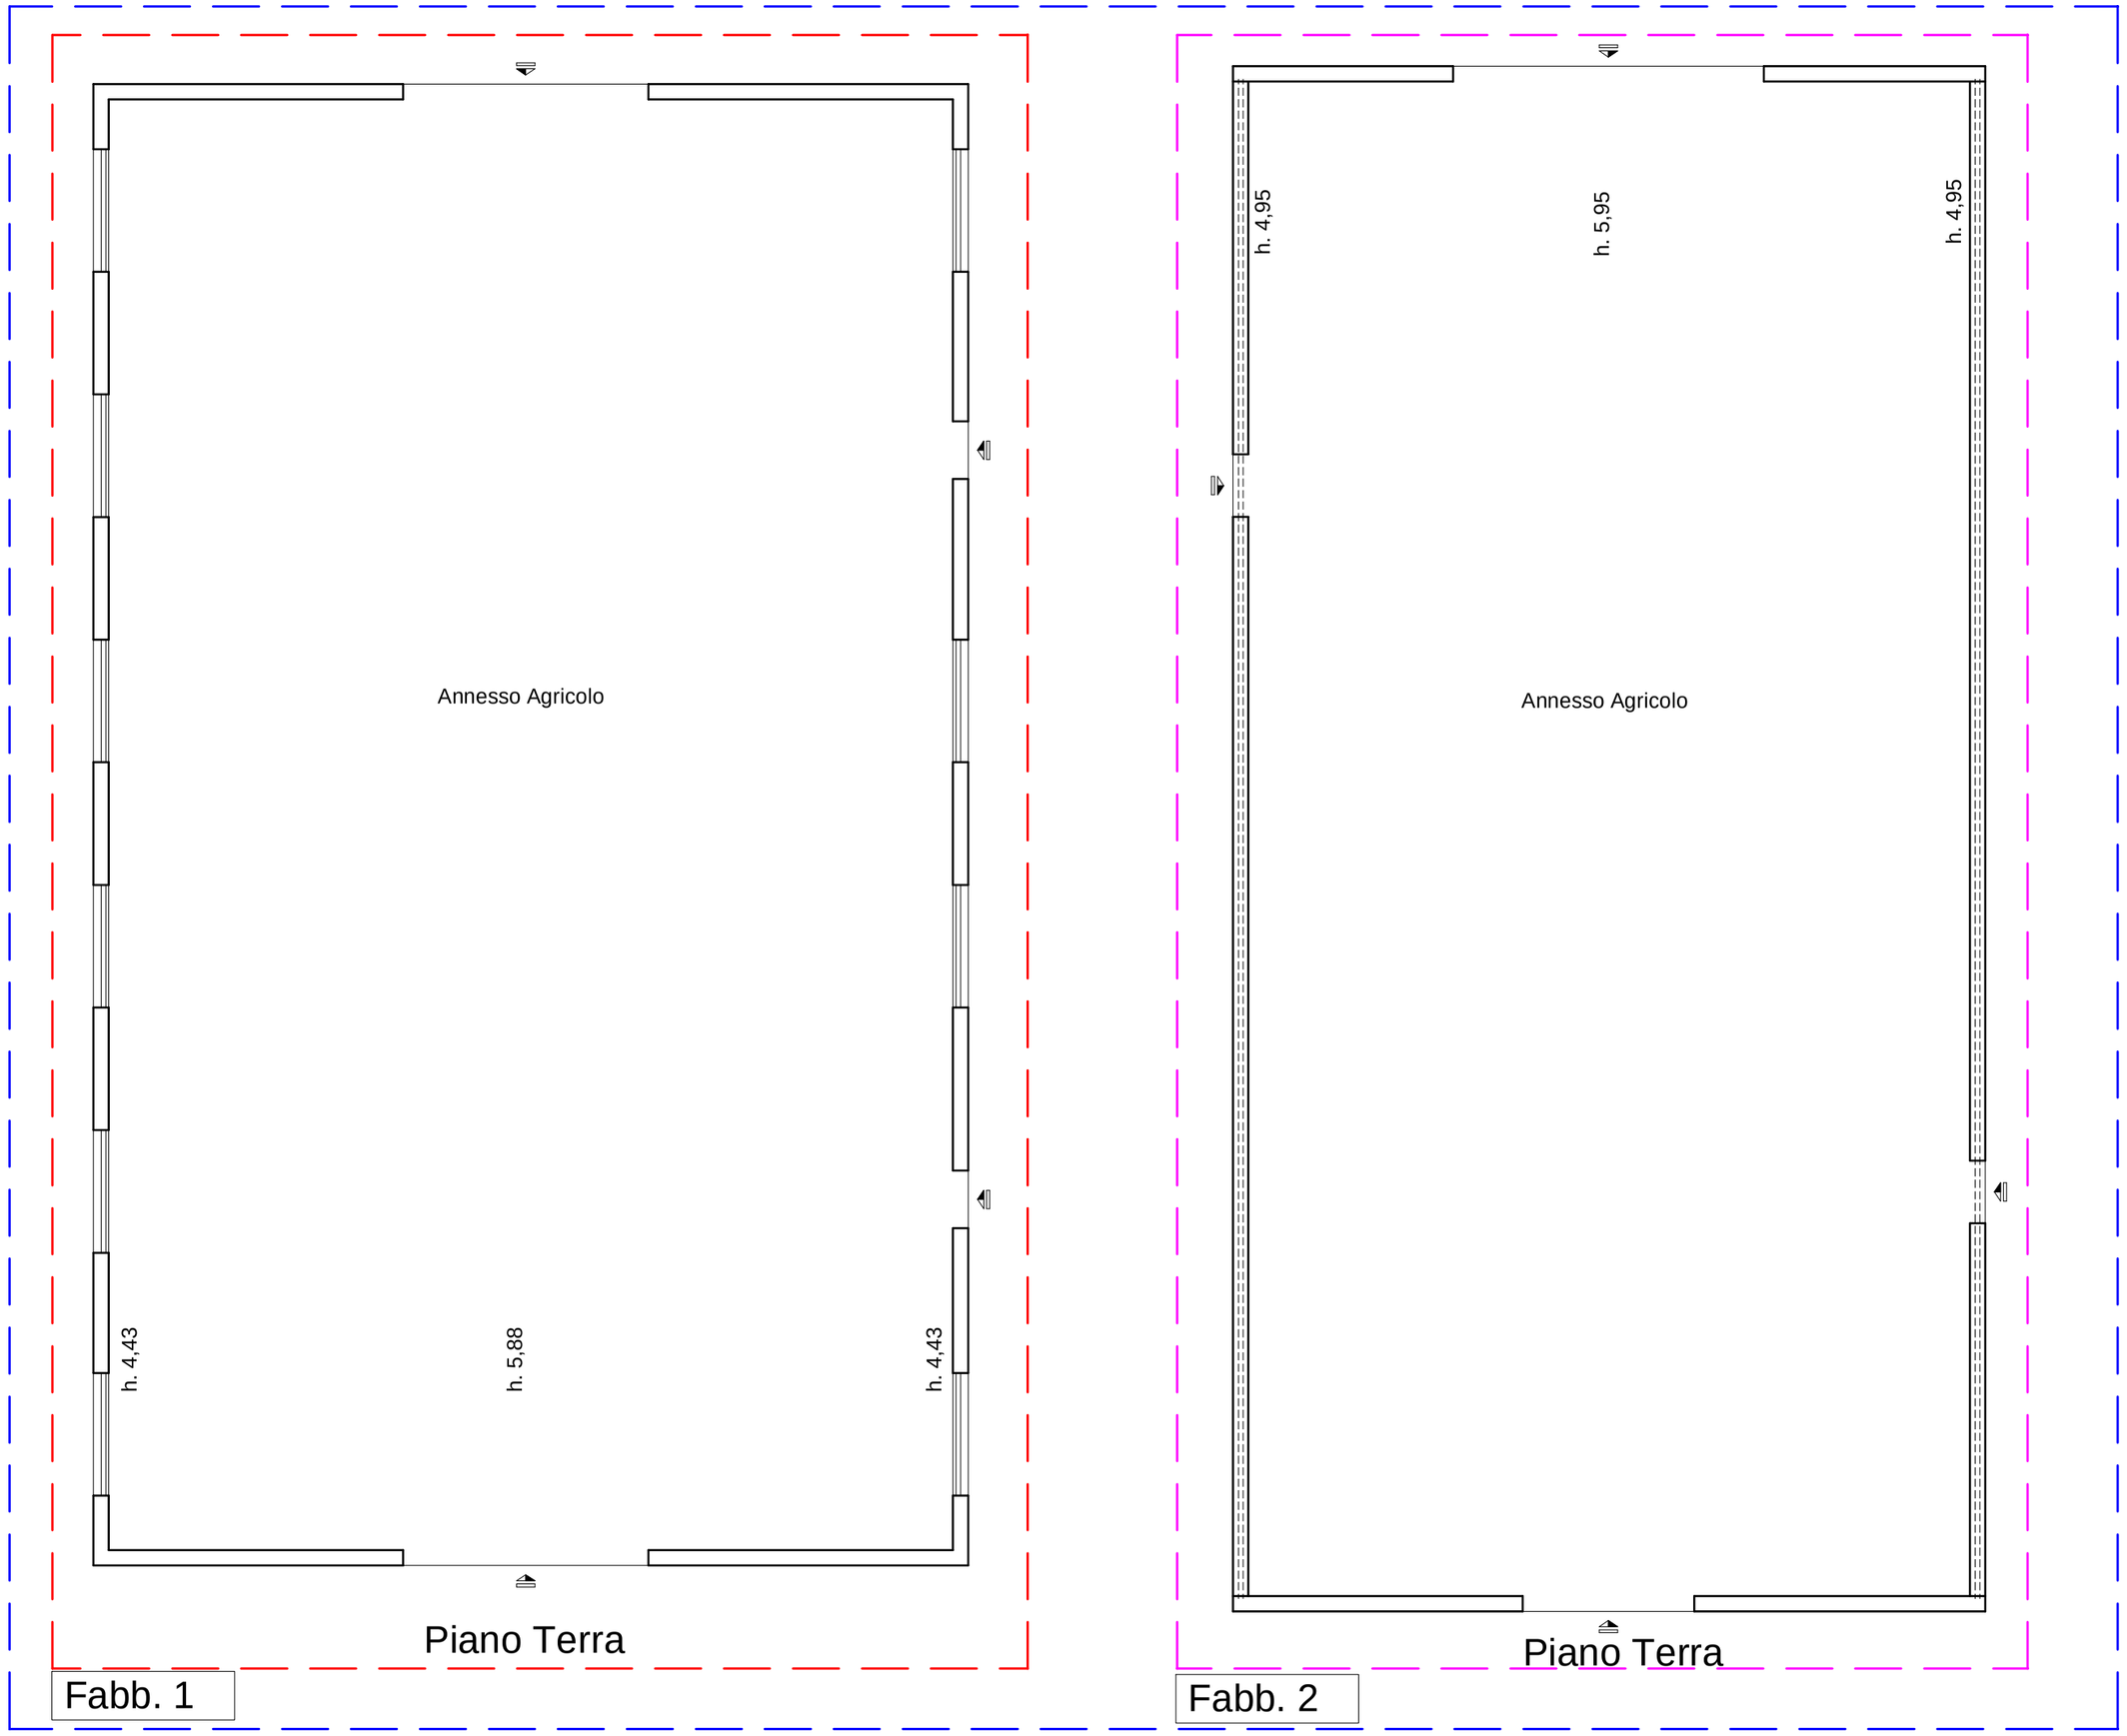

PARTE CATASTALE
Immobili adibiti ad annessi agricoli censiti con il Subalterno 13 Categoria D/10

URBANISTICA
Immobile realizzato nel 1982 con Concessione n. 1905/1982
Immobile realizzato nel 1993 con P.E. n. 4187/1993

CALCOLO SUPERFICI
Annesso Agricolo
Superficie calpestabile = 325,80 mq
SUL = 344,80 mq
VOL = 1880,90 mc
Annesso Agricolo
Superficie calpestabile = 290,70 mq
SUL = 309,20 mq
VOL = 1777,90 mc