

STATO MODIFICATO

LEGENDA

- Perimetro area di cava
- Area impianti
- Area interessata dall'accumulo di suolo e scarti di lavorazione - coltivazione pregressa
- Area che sarà interessata dal progressivo accumulo di suolo e scarti di lavorazione durante la coltivazione in progetto
- Area parzialmente ripristinata
- Depressione drenante
- Linee di deflusso acque meteoriche
- Viabilità interna all'area di cava
- Linea Enel esistente
- Tracce di sezione

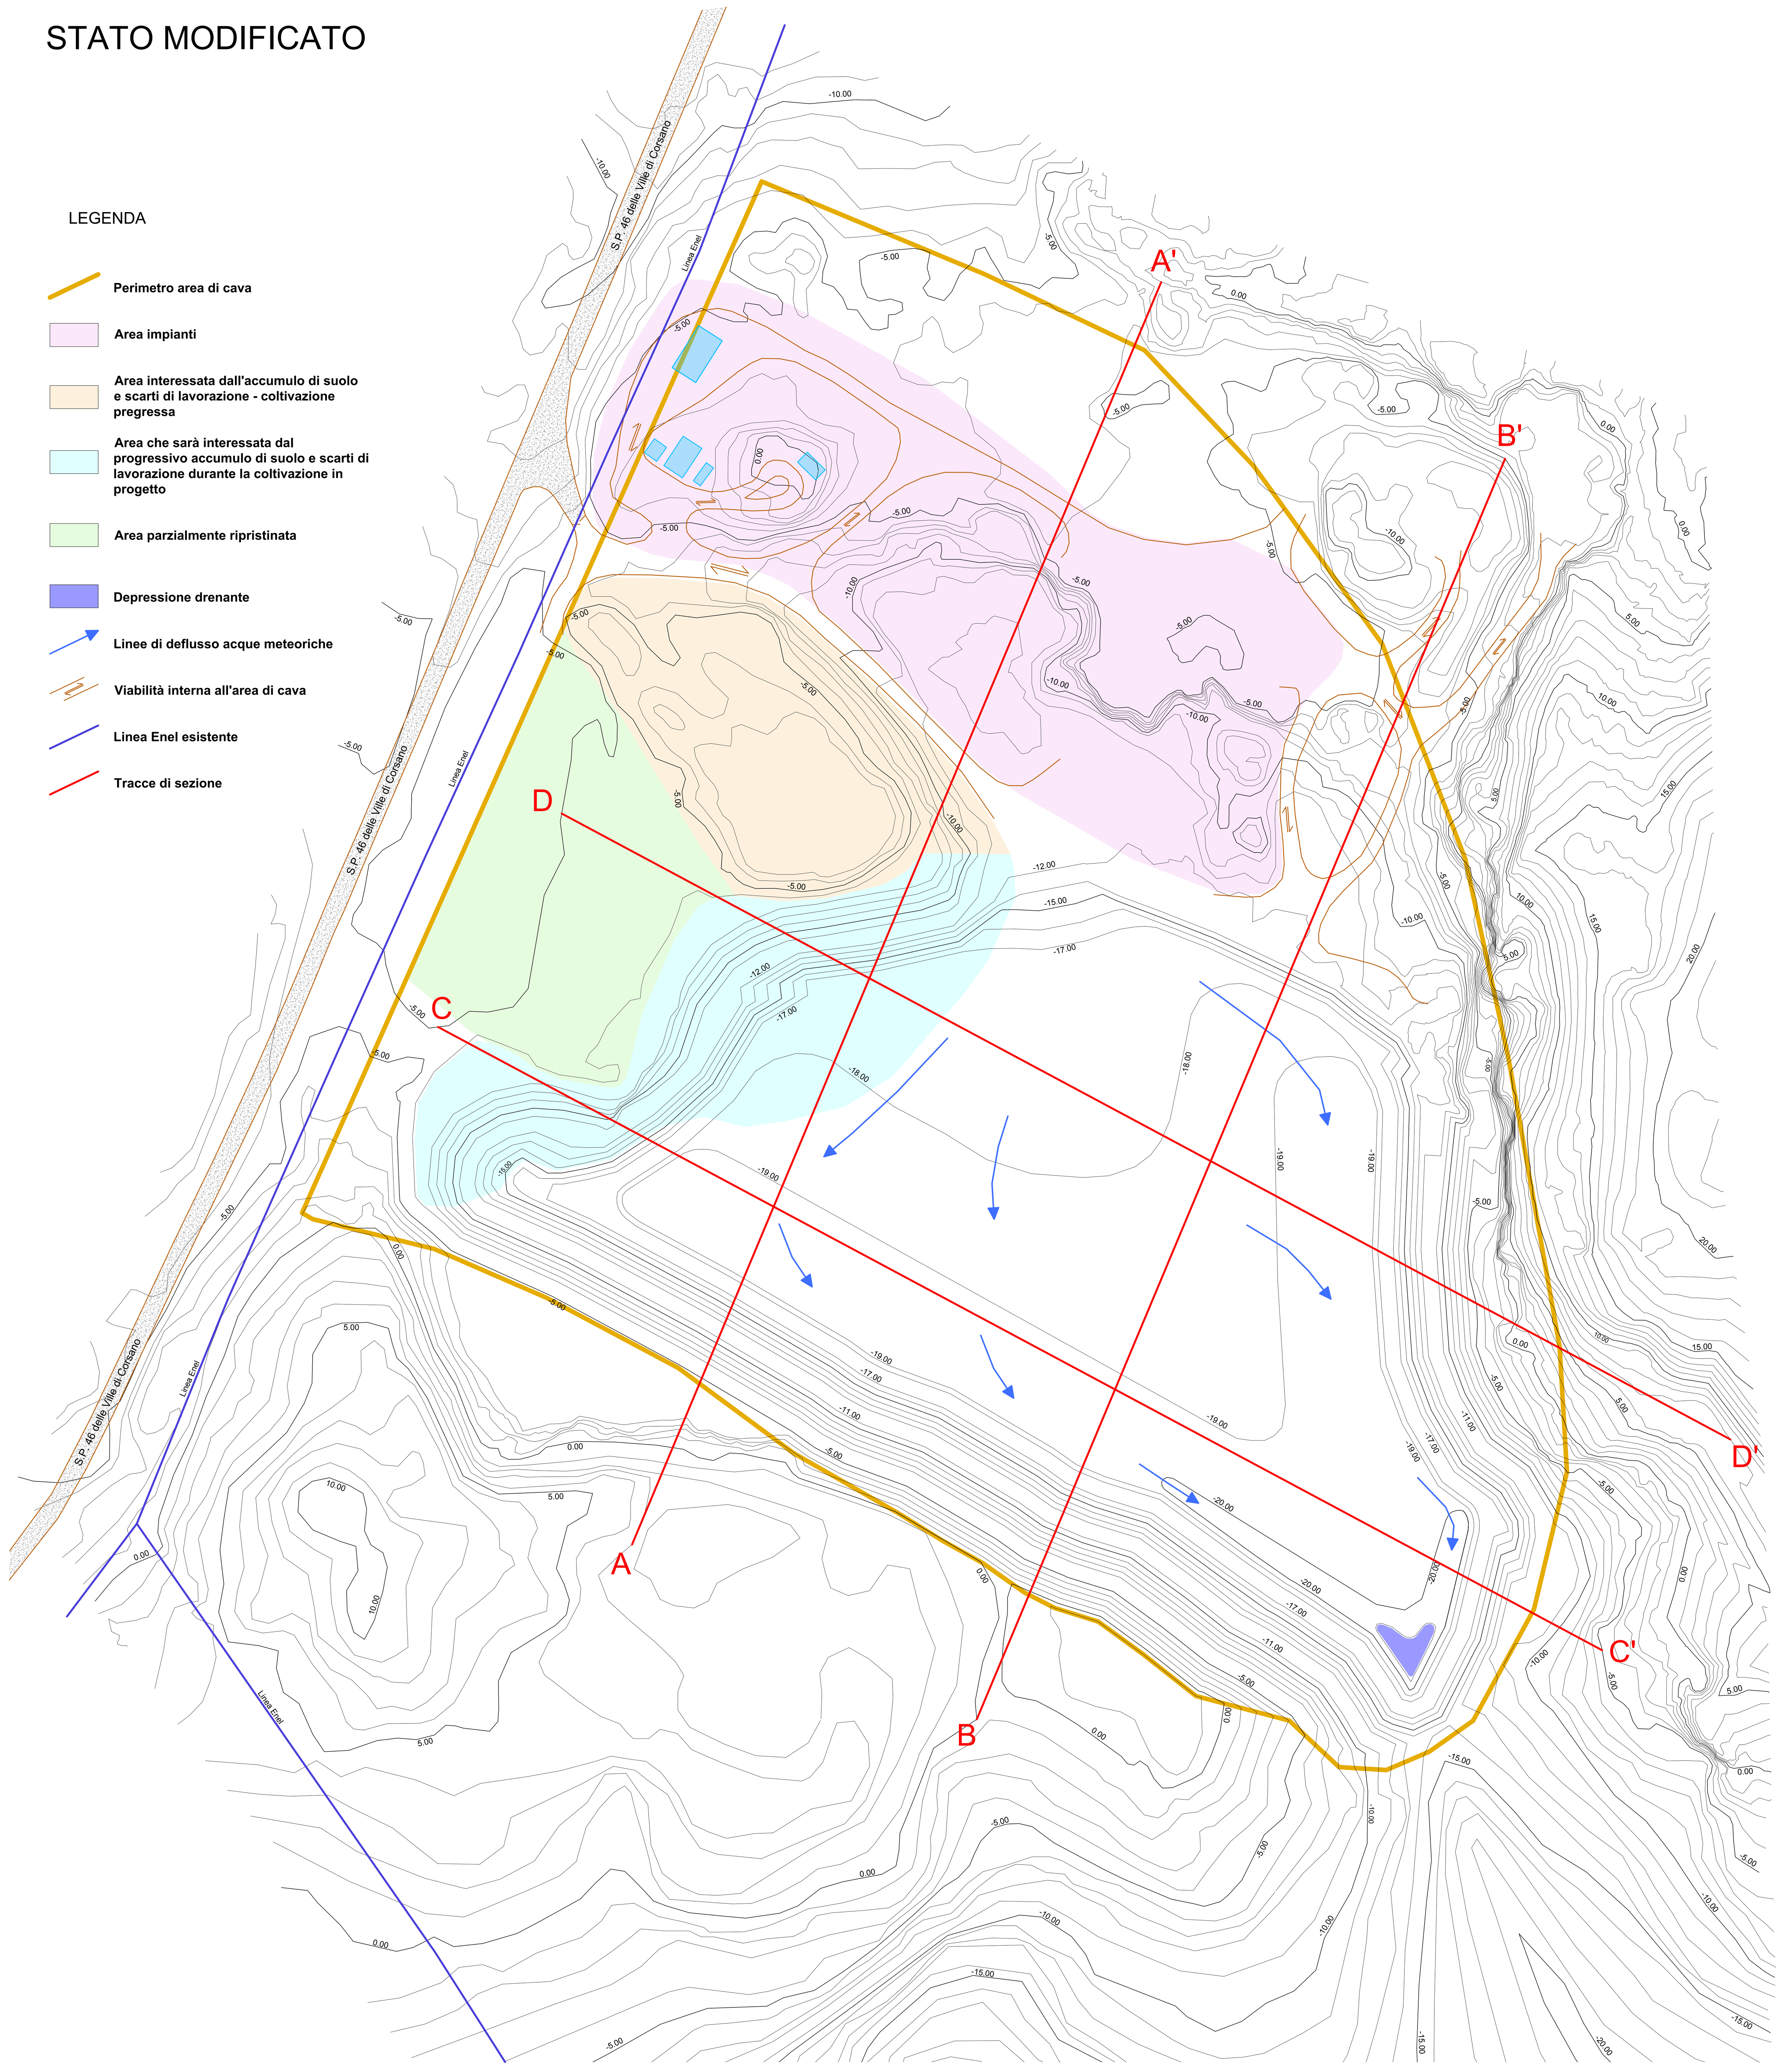


Sezione: A-A'

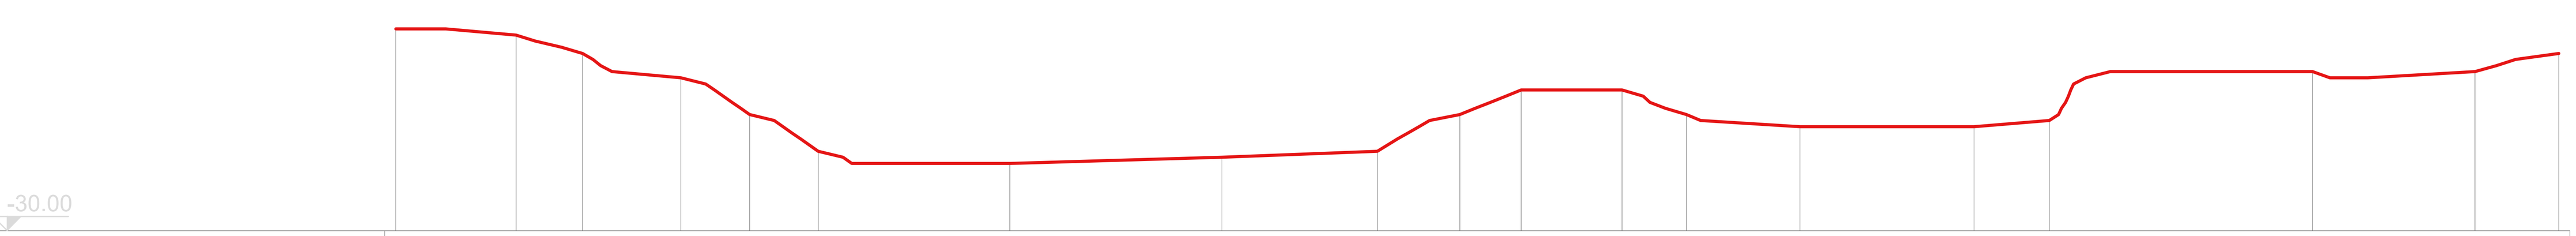

DIST. PROG. ST. MODIFICATO	0.00	19.71	30.57	46.66	57.91	69.16	100.49	135.21	160.68	174.15	184.22	200.70	211.27	229.82	258.34	270.64	313.72	340.33	354.05
DIST. PARZ. ST. MODIFICATO	19.71	10.86	16.10	11.25	11.25	31.33	34.73	25.46	13.47	10.07	16.49	10.57	18.55	28.52	12.29	43.09	26.60	13.73	
QUOTE (m) ST. MODIFICATO	3.00	2.00	-1.00	-5.00	-11.00	-17.00	-19.00	-18.00	-17.00	-11.00	-7.00	-7.00	-11.00	-13.00	-13.00	-12.00	-4.00	-4.00	-1.00

Sezione: B-B'

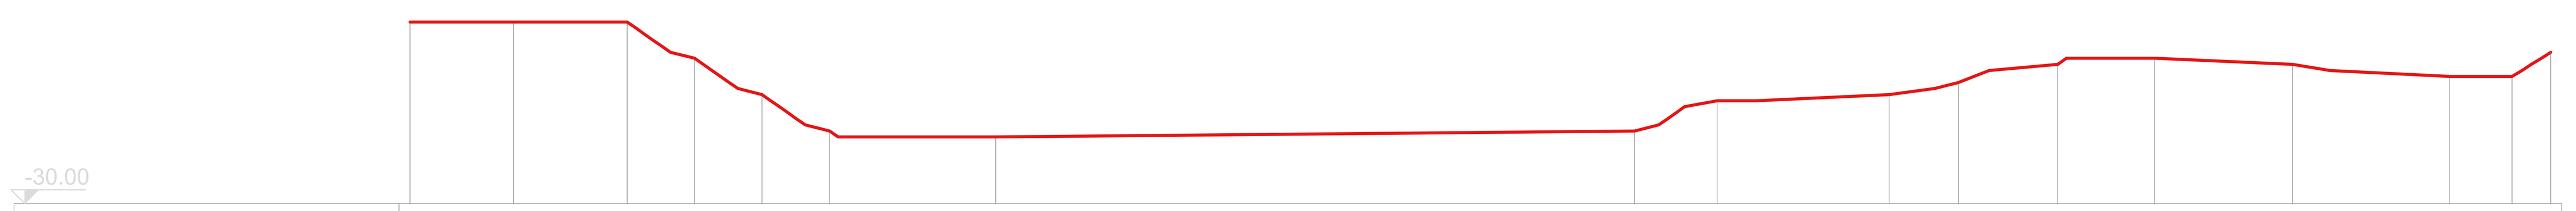


DIST. PROG. ST. MODIFICATO	0.00	17.10	35.86	47.00	58.14	69.29	96.74	202.22	215.88	244.29	255.70	272.11	288.12	310.92	336.84	347.14	353.55
DIST. PARZ. ST. MODIFICATO	17.10	18.75	11.14	11.14	11.14	27.46	105.47	13.66	28.41	11.41	16.41	16.01	22.80	25.92	10.30	6.41	
QUOTE (m) ST. MODIFICATO	0.00	0.00	0.00	-6.00	-12.00	-18.00	-19.00	-18.00	-13.00	-12.00	-10.00	-7.00	-6.00	-7.00	-9.00	-9.00	-5.00

Sezione: C-C'



DIST. PROG. ST. MODIFICATO	0.00	31.46	45.82	56.46	69.17	292.18	302.24	312.28	326.70	341.60
DIST. PARZ. ST. MODIFICATO	31.46	14.37	10.64	12.71	223.01	10.06	10.04	14.41	14.90	
QUOTE (m) ST. MODIFICATO	-5.00	-7.00	-9.00	-12.00	-18.00	-20.00	-18.00	-13.00	-11.00	-5.00

Sezione: D-D'

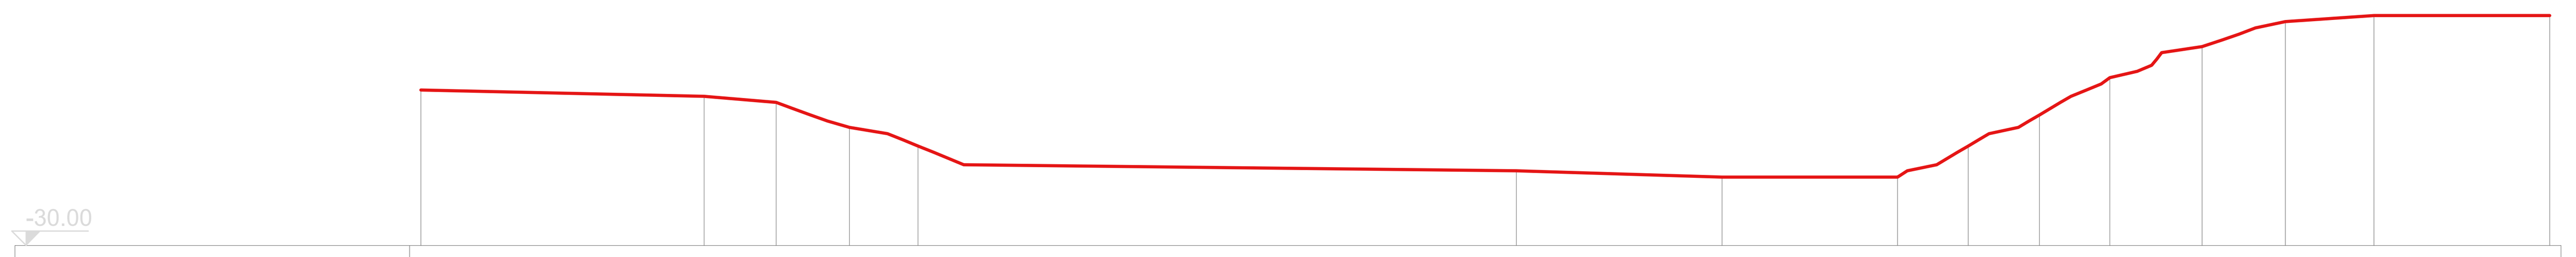

DIST. PROG. ST. MODIFICATO	0.00	45.65	57.25	69.04	80.11	176.50	209.64	237.91	249.29	260.78	272.15	286.98	300.39	314.66	343.00
DIST. PARZ. ST. MODIFICATO	45.65	11.60	11.79	11.07	96.39	33.14	28.27	11.39	11.49	11.37	14.84	13.41	14.27	28.33	
QUOTE (m) ST. MODIFICATO	-5.00	-6.00	-7.00	-11.00	-14.00	-18.00	-19.00	-19.00	-14.00	-9.00	-3.00	2.00	6.00	7.00	7.00



COMUNE DI MONTERONI D'ARBIA
PROVINCIA DI SIENA

Coltivazione e ripristino della cava Grotti - Mocali

SCALA 1:1.000

DATA Marzo 2017

Tavola 9

Committente:
Governi S.r.l.

Professionista:
Geol. Marco Antoni

Collaboratore:
Geol. Emilio Machetti

TAVOLA

Planimetria stato modificato

Sezioni stato modificato

COPERNICO S.R.L. – Centro Servizi di Consulenza e Progettazione

Montalcino (SI) - Via Mazzini, 70
Tel. 0577848284 Fax 0577847918 e-mail: info@copernico.mobi

QUESTO DISEGNO NON PUO' ESSERE RIPRODOTTO NE' RESO NOTO A TERZI SENZA AUTORIZZAZIONE SCRITTA DELL'AUTORE.