

STATO ATTUALE

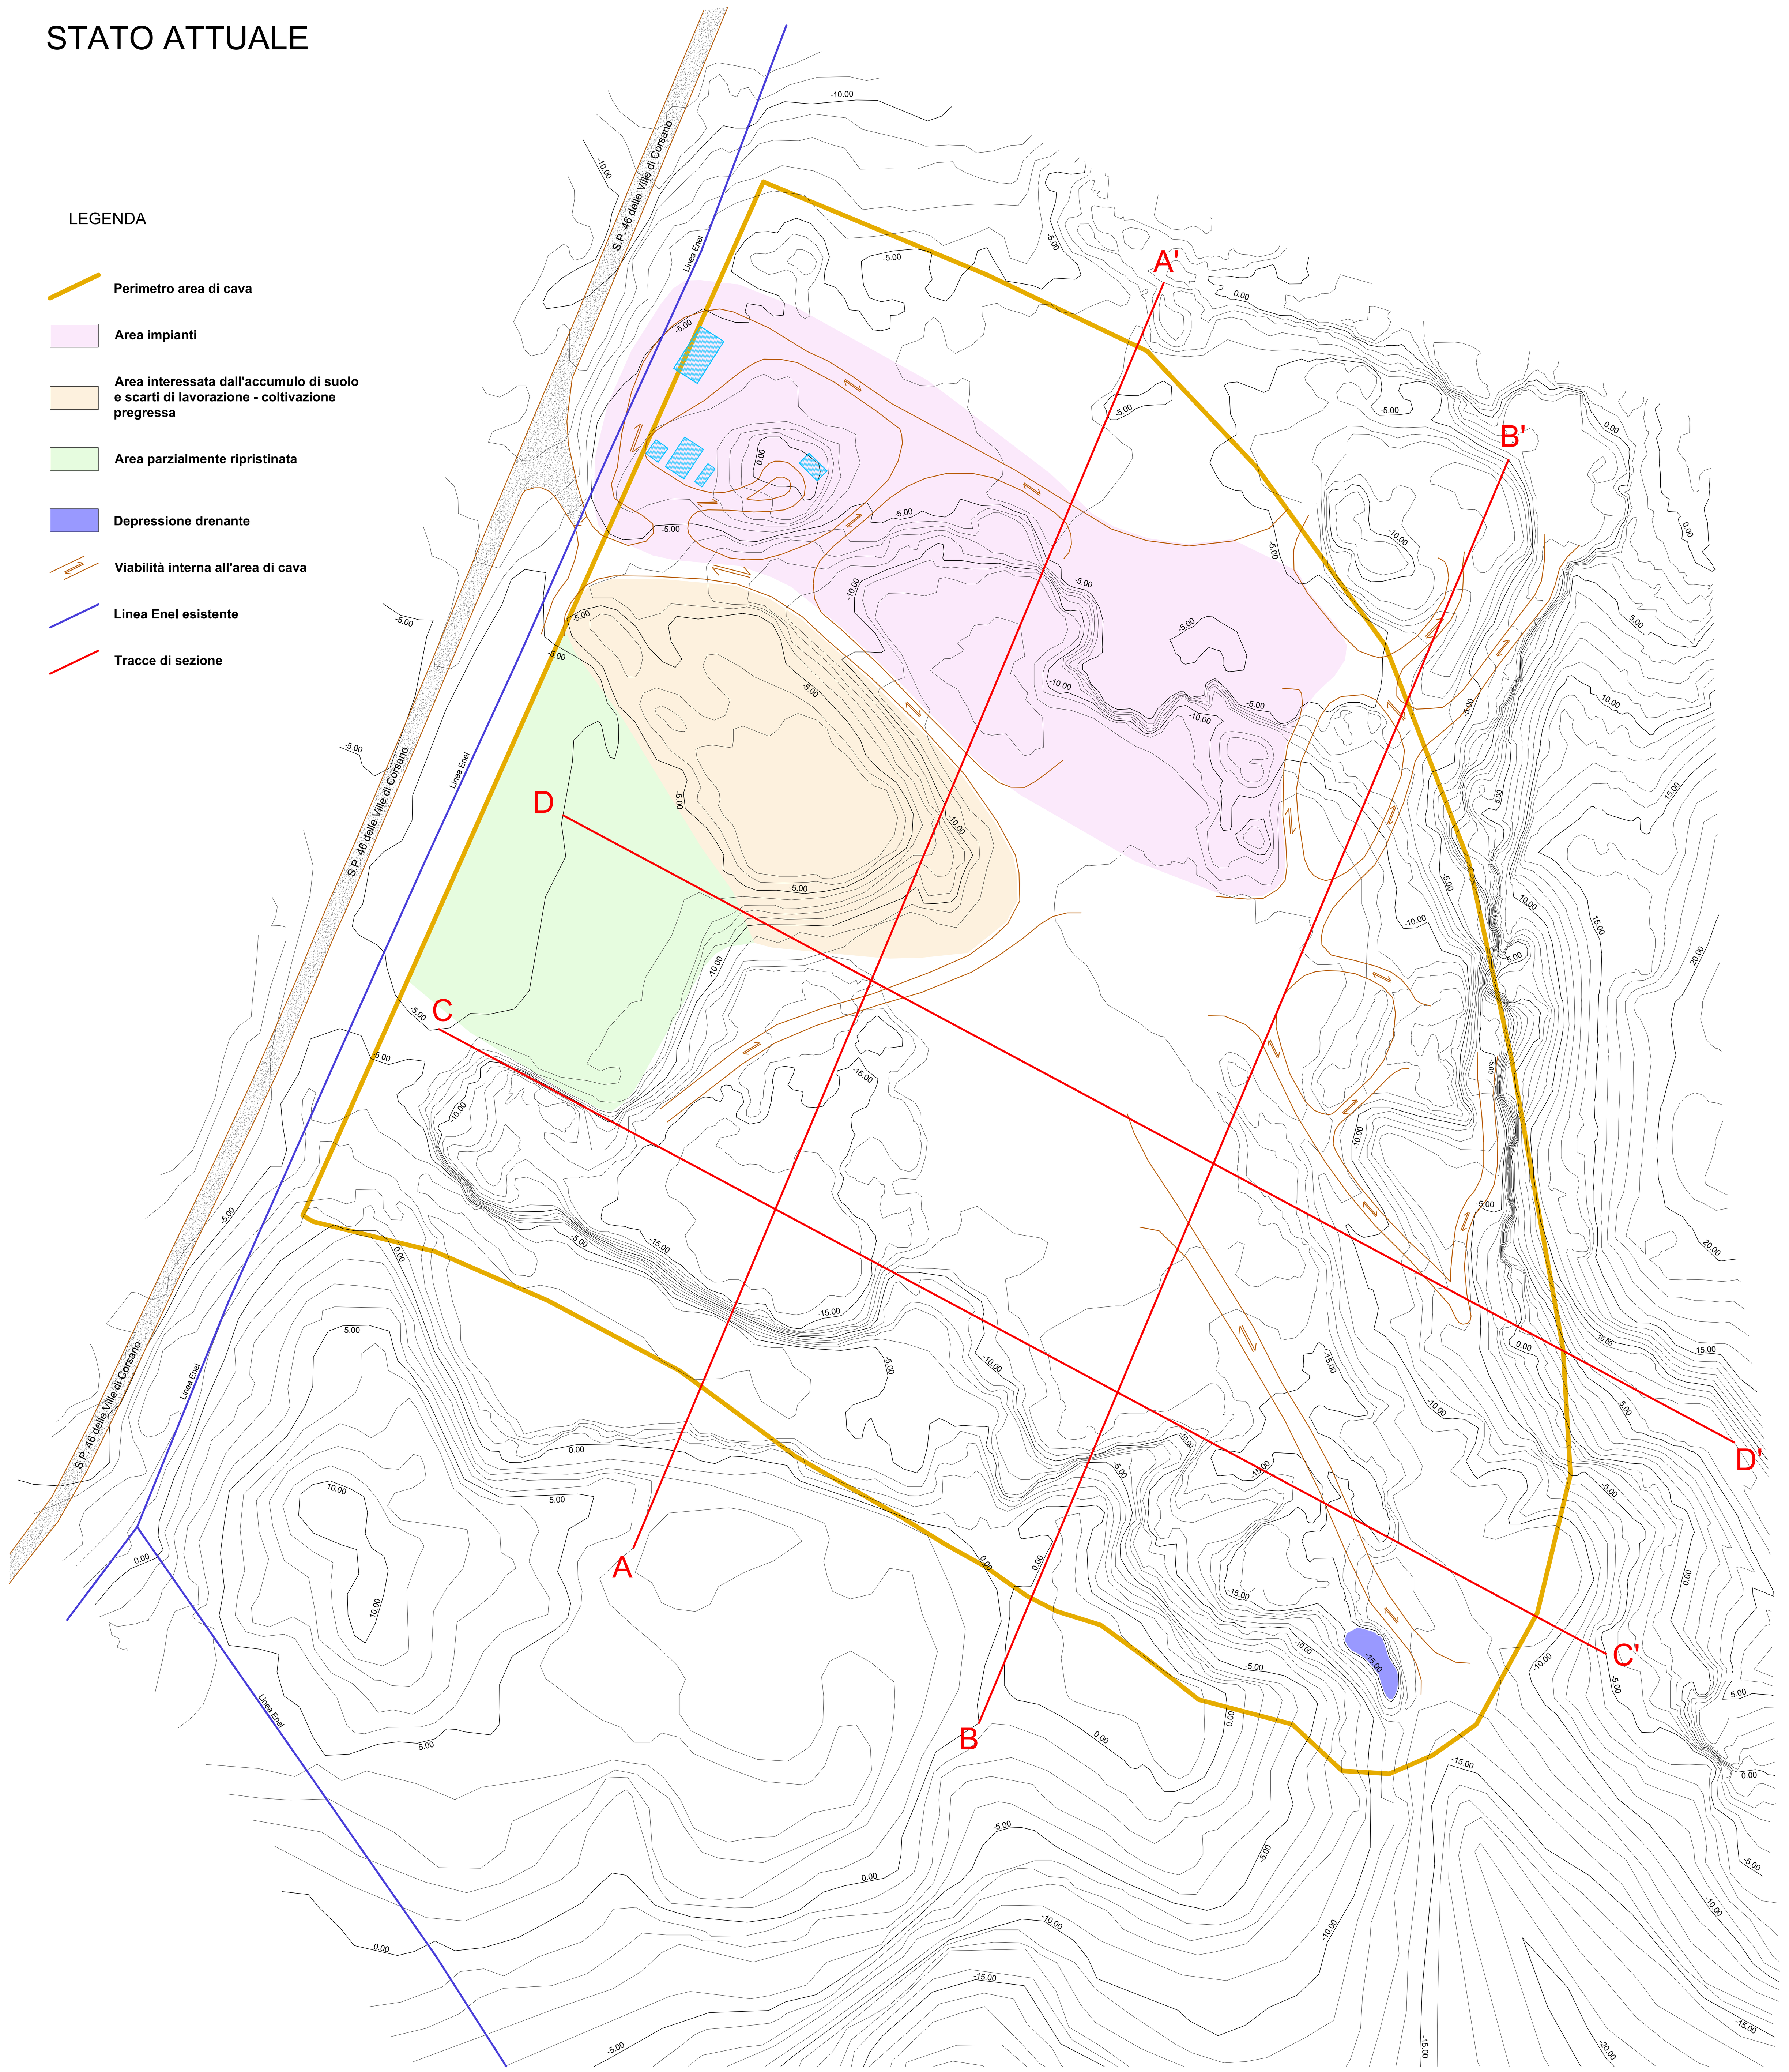

LEGENDA


- Perimetro area di cava
- Area impianti
- Area interessata dall'accumulo di suolo e scarti di lavorazione - coltivazione pregressa
- Area parzialmente ripristinata
- Depressione drenante
- Viabilità interna all'area di cava
- Linea Enel esistente
- Tracce di sezione

Sezione: A-A'

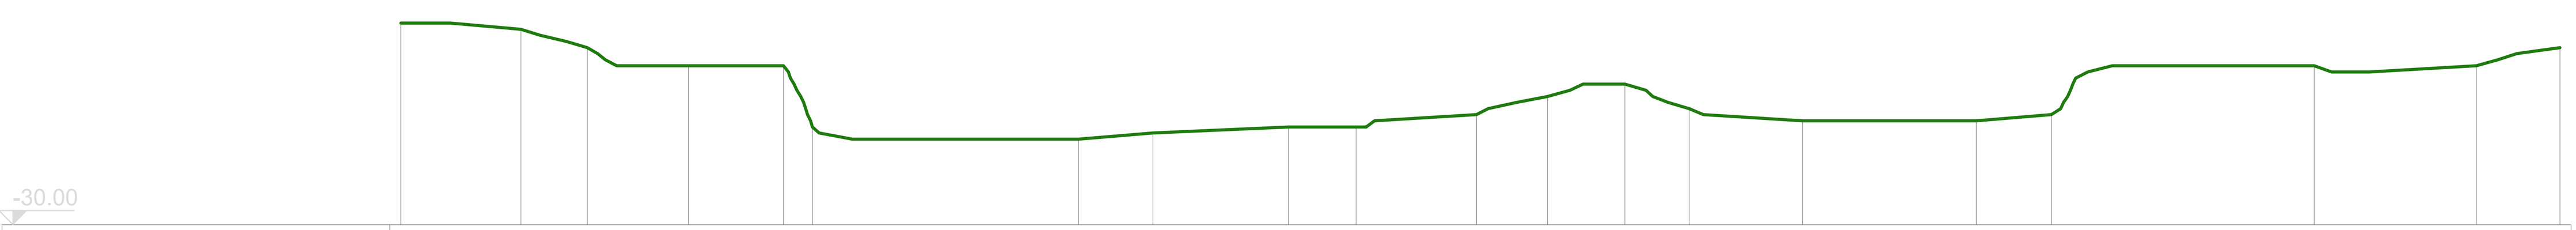


DIST. PROG. ST. ATTUALE	0.00	19.71	30.57	47.16	62.76	67.48	111.12	123.31	145.55	156.63	176.39	188.03	200.70	211.27	229.82	258.34	270.64	313.72	340.33	354.05
DIST. PARZ. ST. ATTUALE	19.71	10.86	16.60	15.60	4.72	43.64	12.19	22.25	11.08	19.76	11.64	12.67	10.57	18.55	28.52	12.29	43.09	26.60	13.73	
QUOTE (m) ST. ATTUALE	3.00	2.00	-1.00	-4.00	-4.00	-14.00	-16.00	-15.00	-14.00	-14.00	-12.00	-9.00	-7.00	-11.00	-13.00	-13.00	-12.00	-4.00	-4.00	-1.00

Sezione: B-B'

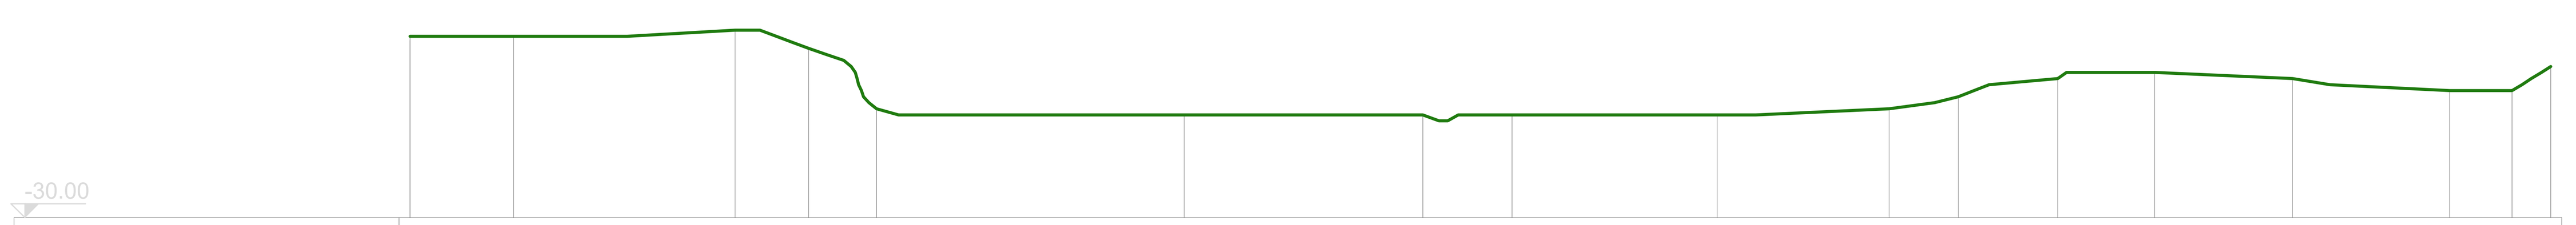

DIST. PROG. ST. ATTUALE	0.00	17.10	53.69	65.83	77.07	127.84	167.29	182.00	215.88	244.29	255.70	272.11	288.12	310.92	336.84	347.14	353.55
DIST. PARZ. ST. ATTUALE	17.10	36.59	12.13	11.25	50.76	39.45	14.72	33.87	28.41	11.41	16.41	16.01	22.80	25.92	10.30	6.41	
QUOTE (m) ST. ATTUALE	0.00	0.00	1.00	-2.00	-12.00	-13.00	-13.00	-13.00	-13.00	-12.00	-10.00	-7.00	-6.00	-7.00	-9.00	-9.00	-5.00

Sezione: C-C'

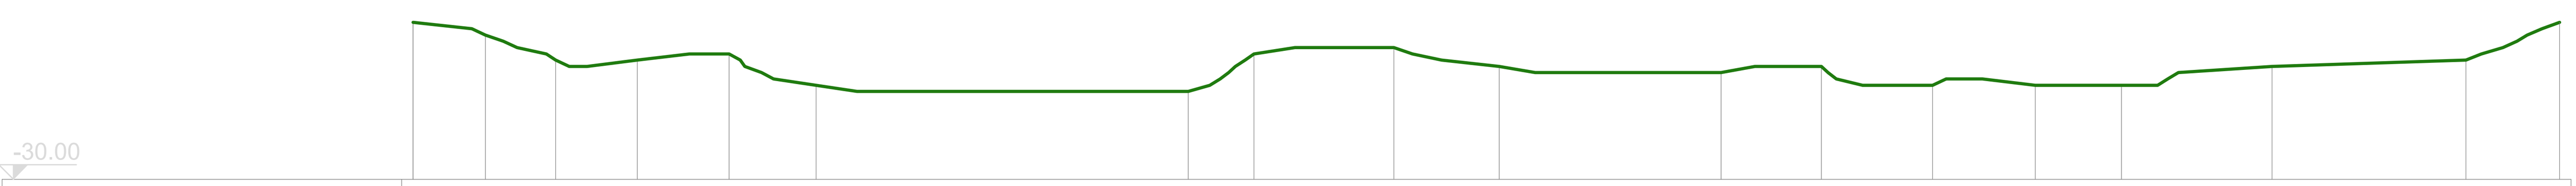

DIST. PROG. ST. ATTUALE	0.00	11.52	22.68	35.69	50.30	64.14	123.38	133.83	156.10	172.85	208.16	224.13	241.84	258.15	271.87	295.83	326.70	341.60
DIST. PARZ. ST. ATTUALE	11.52	11.16	13.01	14.62	13.84	59.24	10.45	22.28	16.75	35.31	15.97	17.70	16.32	13.71	23.96	30.87	14.90	
QUOTE (m) ST. ATTUALE	-5.00	-7.00	-11.00	-11.00	-10.00	-15.00	-16.00	-10.00	-9.00	-12.00	-13.00	-12.00	-15.00	-15.00	-15.00	-12.00	-11.00	-5.00

Sezione: D-D'



DIST. PROG. ST. ATTUALE	0.00	45.65	56.18	66.66	77.90	92.22	197.77	214.68	226.35	245.56	258.36	268.38	278.87	290.09	300.39	314.66	343.00
DIST. PARZ. ST. ATTUALE	45.65	10.53	10.48	11.24	14.32	105.54	16.92	11.67	19.21	12.80	10.02	10.49	11.22	10.30	14.27	28.33	
QUOTE (m) ST. ATTUALE	-5.00	-6.00	-9.00	-11.00	-13.00	-13.00	-13.00	-14.00	-11.00	-9.00	-7.00	-5.00	-1.00	3.00	6.00	7.00	7.00



COMUNE DI MONTERONI D'ARBIA
PROVINCIA DI SIENA

Coltivazione e ripristino della cava Grotti - Mocali

SCALA 1:1.000

DATA Marzo 2017

Tavola 8

TAVOLA

Planimetria stato attuale

Sezioni stato attuale

Committente:
Governi S.r.l.

Professionista:
Geol. Marco Antoni

Collaboratore:
Geol. Emilio Machetti

COPERNICO S.R.L. Centro Servizi di Consulenza e Progettazione
Montalcino (SI) - Via Mazzini, 70
Tel. 0577848284 Fax 0577847918 e-mail: info@copernico.mobi

QUESTO DISEGNO NON PUO' ESSERE RIPRODOTTO NE' RESO NOTO A TERZI SENZA AUTORIZZAZIONE SCRITTA DELL'AUTORE.