

STATO RIPRISTINATO

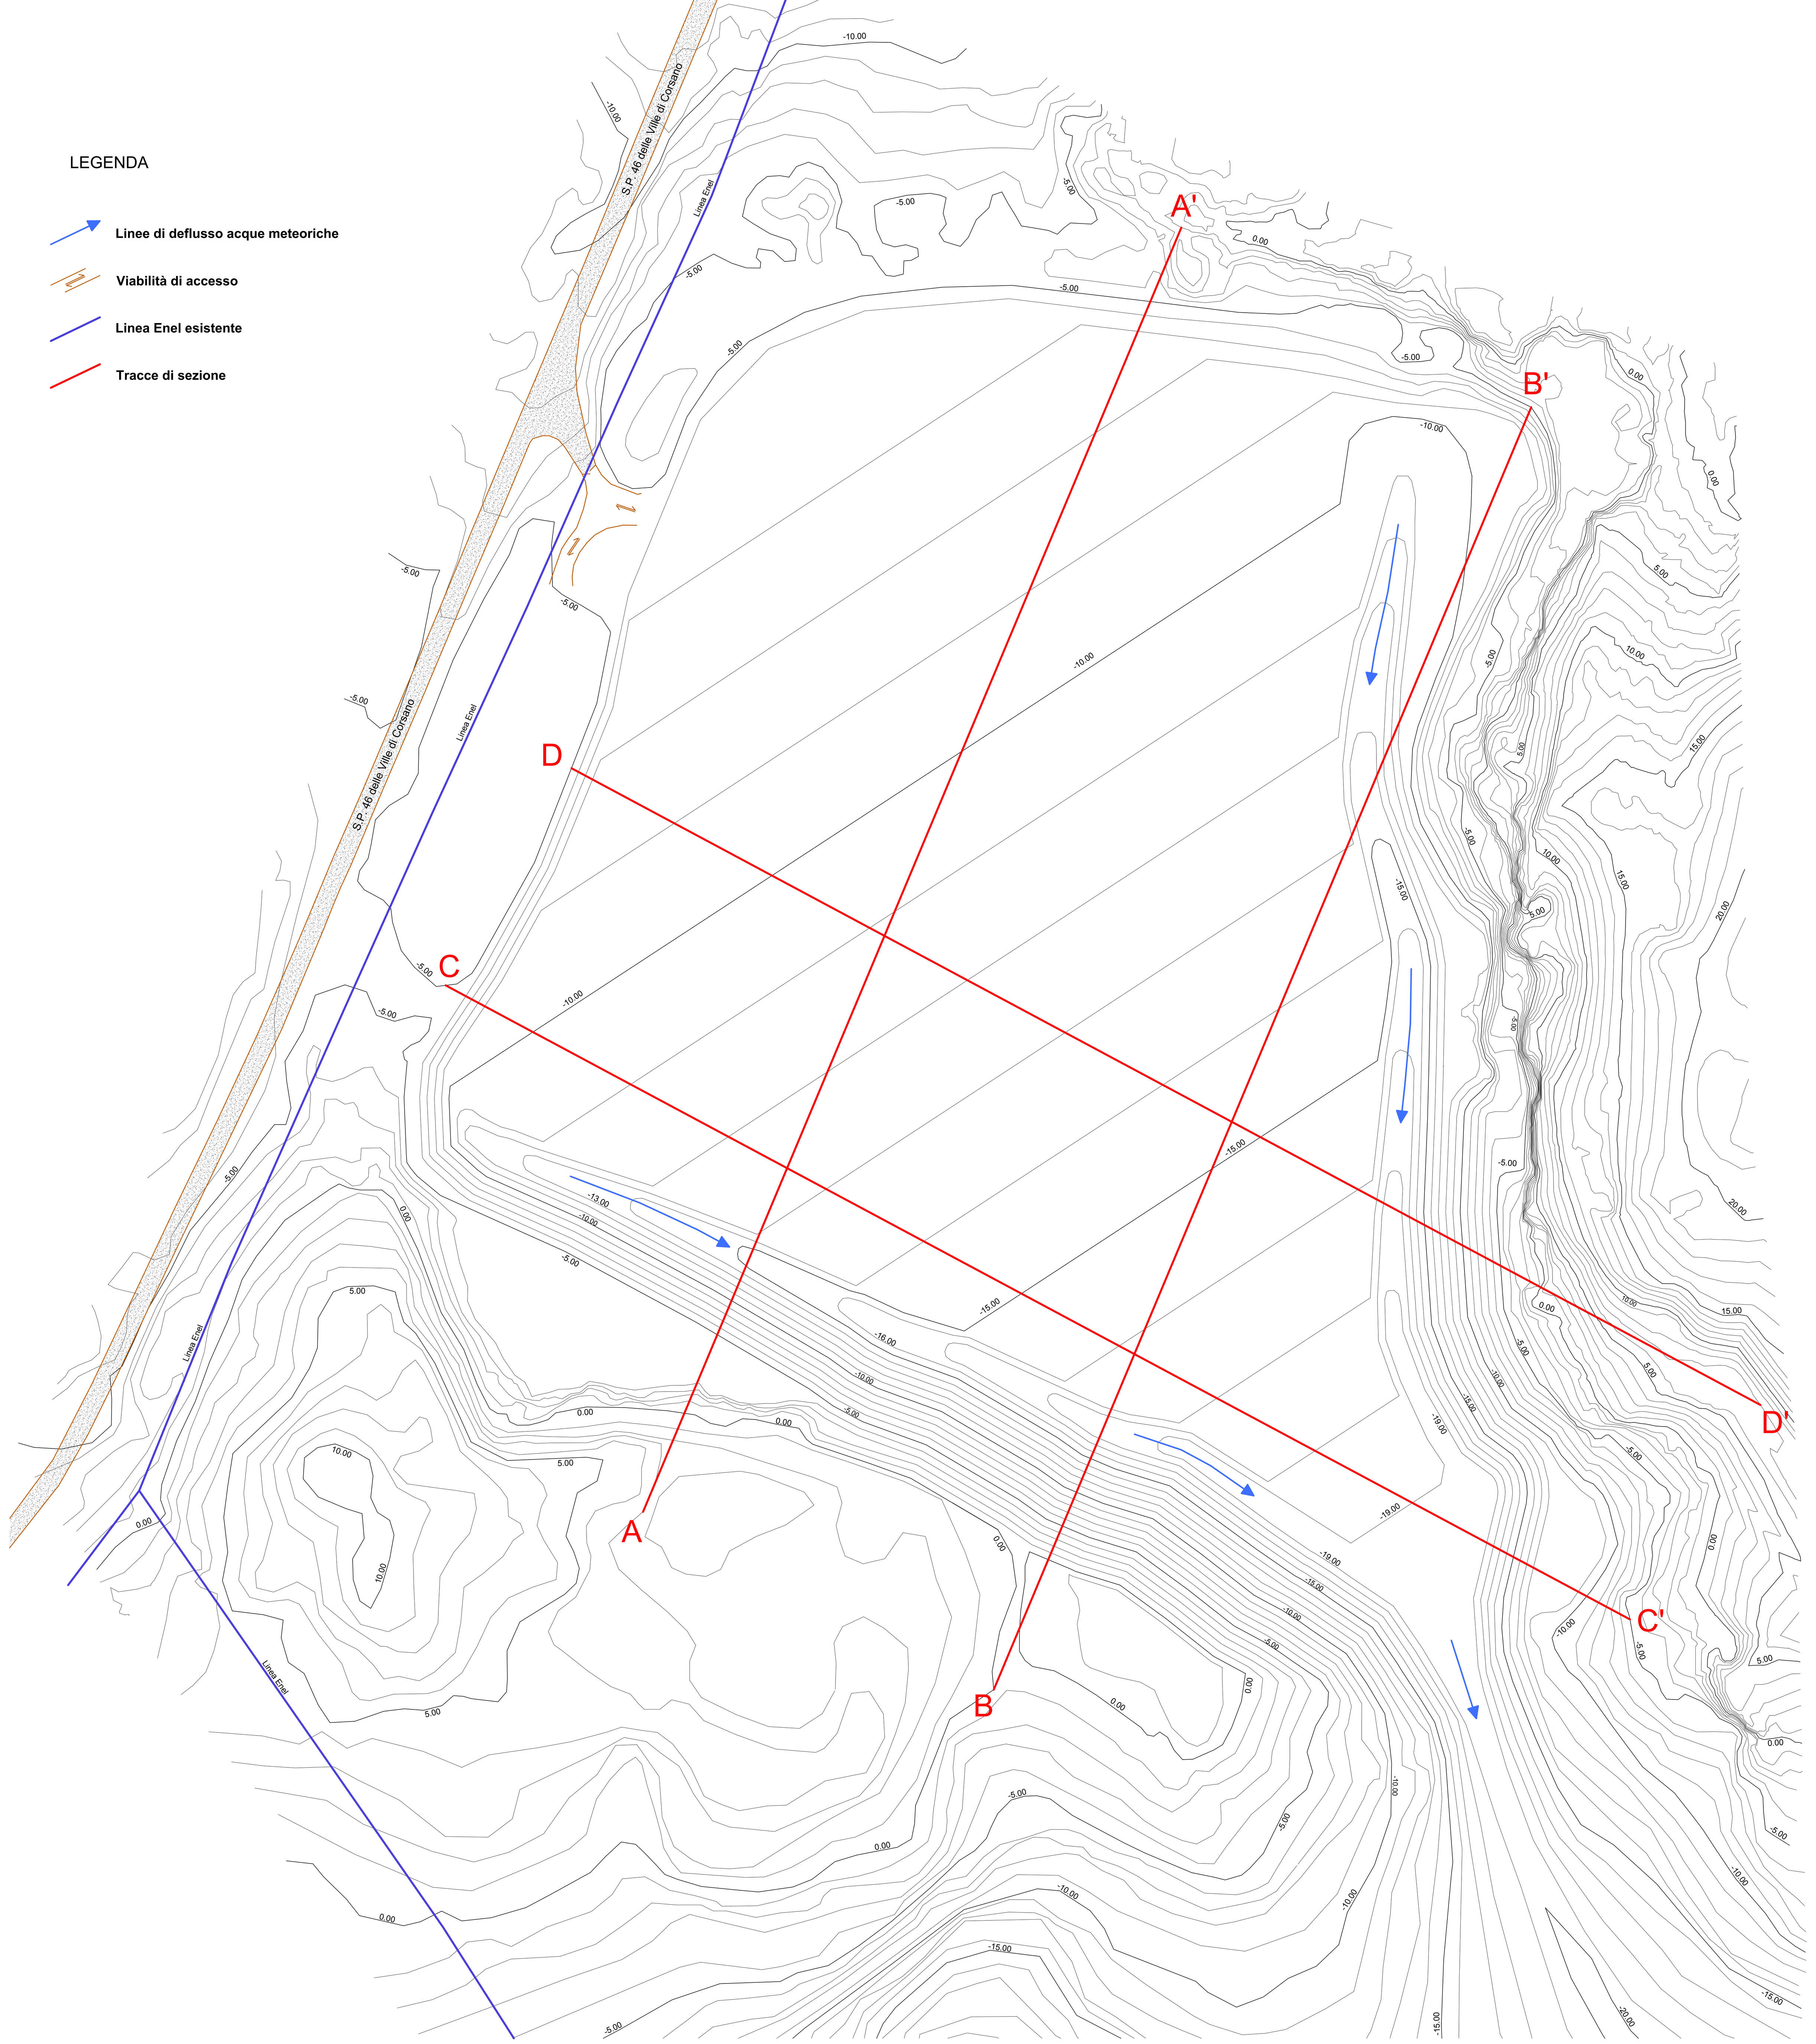


Sezione: A-A'

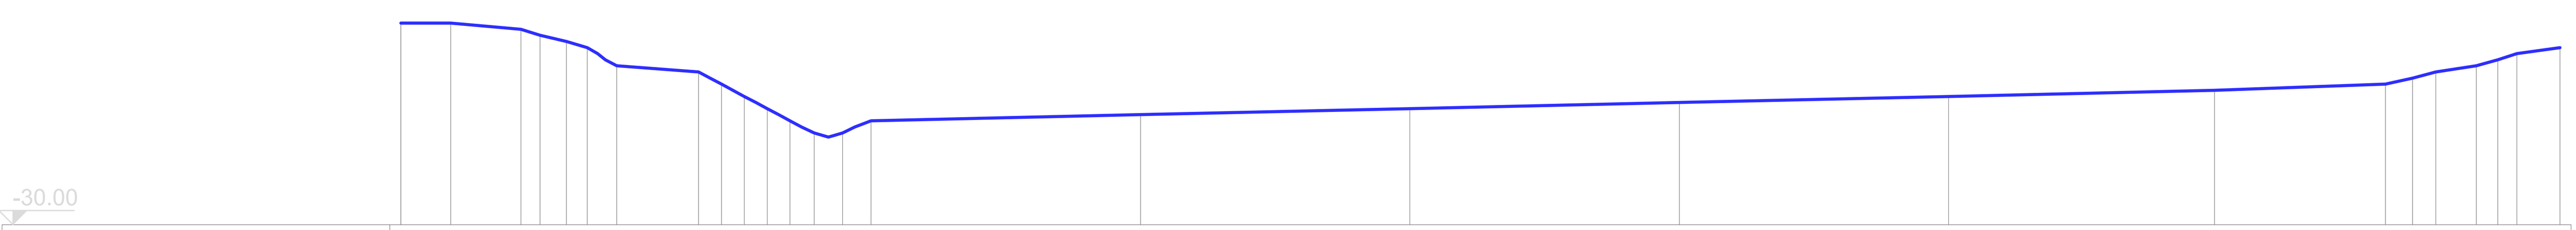


DIST. PROG. ST. RIPRISTINATO	0.00 8.17 19.71 22.82 27.16 30.57 35.38 48.83 52.57 56.32 60.07 63.82 67.78 72.43 77.11 121.28 165.46 209.63 253.80 297.39 325.43 329.87 333.68 340.33 343.83 346.99 354.05
DIST.PARZ. ST. RIPRISTINATO	8.17 11.54 3.11 4.34 3.41 4.81 13.45 3.75 3.75 3.75 3.75 3.96 4.65 4.68 44.17 44.17 44.17 44.17 43.59 28.04 4.45 3.81 6.65 3.51 3.15 7.06
QUOTE (m) ST. RIPRISTINATO	3.00 3.00 2.00 1.00 0.00 -1.00 -4.00 -5.00 -7.00 -9.00 -11.00 -13.00 -15.00 -15.00 -13.00 -12.00 -11.00 -10.00 -9.00 -8.00 -7.00 -6.00 -5.00 -4.00 -3.00 -2.00 -1.00

Sezione: B-B'

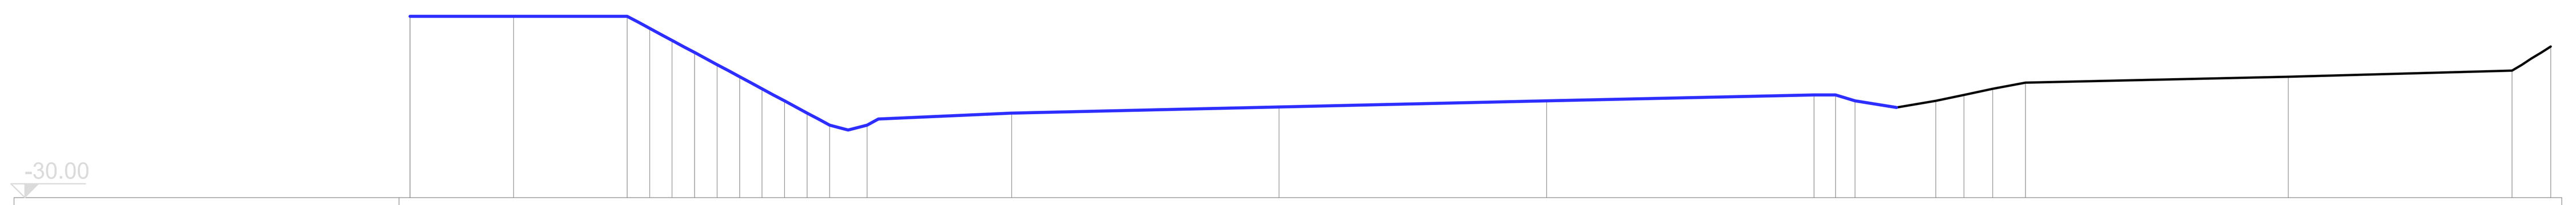


DIST. PROG. ST. RIPRISTINATO	0.00 17.10 35.86 39.57 43.29 47.00 50.72 54.43 58.14 61.86 65.57 69.29 75.47 99.37 143.54 187.71 231.88 235.44 238.64 251.98 256.63 261.38 266.81 310.19 347.14 353.55
DIST.PARZ. ST. RIPRISTINATO	17.10 18.75 3.71 3.71 3.71 3.71 3.71 3.71 3.71 3.71 3.71 6.19 23.89 44.17 44.17 44.17 3.56 3.20 13.33 4.65 4.75 5.43 43.39 36.95 6.41
QUOTE (m) ST. RIPRISTINATO	0.00 0.00 0.00 -2.00 -4.00 -6.00 -8.00 -10.00 -12.00 -14.00 -16.00 -18.00 -18.00 -16.00 -15.00 -14.00 -13.00 -13.00 -14.00 -14.00 -13.00 -12.00 -11.00 -10.00 -9.00 -5.00

Sezione: C-C'

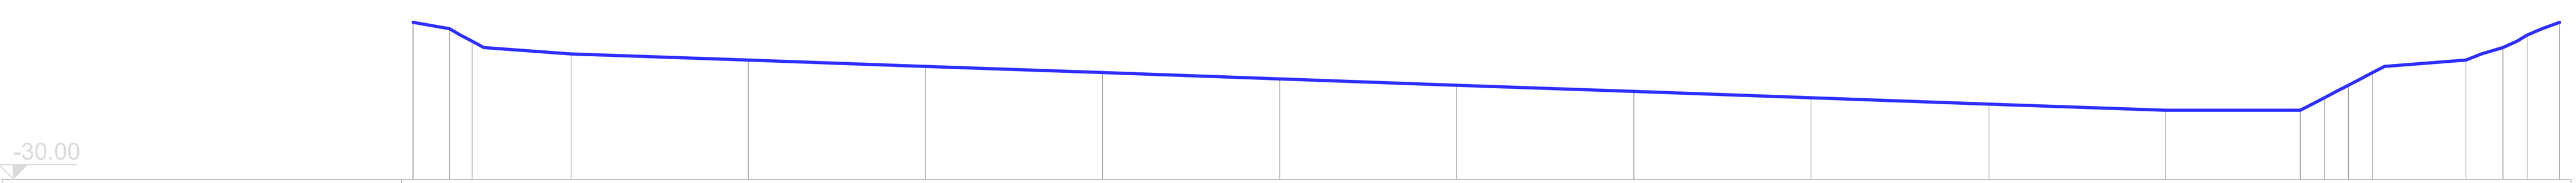

DIST. PROG. ST. RIPRISTINATO	0.00 5.81 9.39 25.17 53.35 81.54 109.73 137.92 166.10 194.29 222.48 250.79 278.85 300.32 304.16 308.00 311.84 326.70 332.59 336.41 341.60
DIST.PARZ. ST. RIPRISTINATO	5.81 3.58 15.78 28.19 28.19 28.19 28.19 28.19 28.19 28.19 28.32 28.06 21.47 3.84 3.84 3.84 14.85 5.89 3.83 5.19
QUOTE (m) ST. RIPRISTINATO	-5.00 -6.00 -8.00 -10.00 -11.00 -12.00 -13.00 -14.00 -15.00 -16.00 -17.00 -18.00 -19.00 -19.00 -17.00 -15.00 -13.00 -11.00 -9.00 -7.00 -5.00

Sezione: D-D'

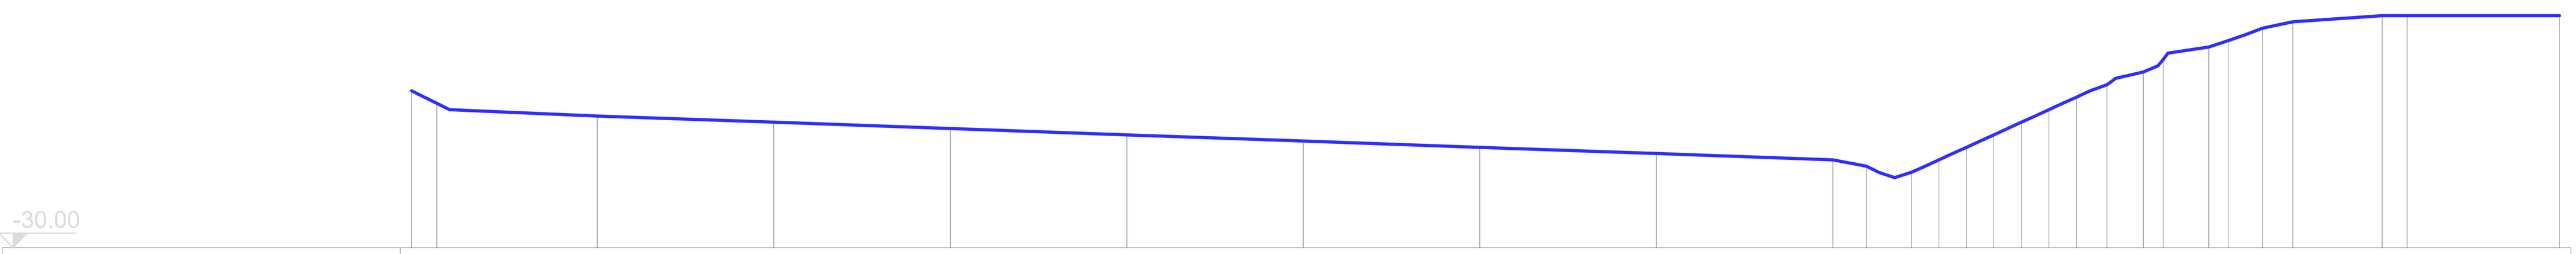

DIST. PROG. ST. RIPRISTINATO	0.00 4.02 29.65 57.83 86.02 114.21 142.39 170.58 198.77 226.95 232.33 239.50 243.89 248.28 252.67 257.06 261.46 265.85 270.72 276.53 279.70 286.98 290.09 295.60 300.39 314.66 318.64 343.00
DIST.PARZ. ST. RIPRISTINATO	4.02 25.62 28.19 28.19 28.19 28.19 28.19 28.19 28.19 5.37 7.17 4.39 4.39 4.39 4.39 4.39 4.39 4.88 5.81 3.17 7.28 3.11 5.51 4.79 14.27 3.98 24.35
QUOTE (m) ST. RIPRISTINATO	-5.00 -7.00 -9.00 -10.00 -11.00 -12.00 -13.00 -14.00 -15.00 -16.00 -17.00 -18.00 -16.00 -14.00 -12.00 -10.00 -8.00 -6.00 -4.00 -2.00 0.00 2.00 3.00 5.00 6.00 7.00 7.00 7.00



COMUNE DI MONTERONI D'ARBIA
PROVINCIA DI SIENA

Coltivazione e ripristino della cava Grotti - Mocali	SCALA 1:1.000	Tavola 10
	DATA Marzo 2017	
Committente: Governi S.r.l.	TAVOLA Planimetria stato ripristinato Sezioni stato ripristinato	
Professionista: Geol. Marco Antoni		
Collaboratore: Geol. Emilio Machetti		

COPERNICO S.R.L. – Centro Servizi di Consulenza e Progettazione
Montalcino (SI) - Via Mazzini, 70
Tel. 0577848284 Fax 0577847918 e-mail: info@copernico.mobi

QUESTO DISEGNO NON PUO' ESSERE RIPRODOTTO NE' RESO NOTO A TERZI SENZA AUTORIZZAZIONE SCRITTA DELL'AUTORE.