REGIONE TOSCANA
APPROVATA COME DA DELIBERAZIONE DELLA GIUNTA REGIONALE
DEL 12 DIC 1994 N. 12075
IL PRESIDENTE
F.to TITO ...
PER COPIA ...
IL FUNZIONARIO

COMUNE DI MONTERONI D'ARBIA
PROVINCIA DI SIENA

A

... APPROVATO DAL CONSIGLIO COMUNALE
... N DELIBERA N. 33 DEL 27 LUG. 1994

IL SINDACO

STUDIO DI ARCHITETTURA SIENA
VIA PANTANETO 7 0577-41576/7

P.d.F.

COMUNE DI MONTERONI D'ARBIA


VARIANTI AL PROGRAMMA DI FABBRICAZIONE

CAPOLUOGO

PIANO DI DETTAGLIO. AREA NORD AREE A VERDE E PIANTUMAZIONI	TAVOLA **D3**
	SCALA 1:1000
DR. ARCH. GIANNI NERI DR. ARCH. GIORGIO UGGIONI	DATA

ORDINE ARCHITETTI PROV. SIENA
GIANNI NERI

PIANTA DEL VERDE

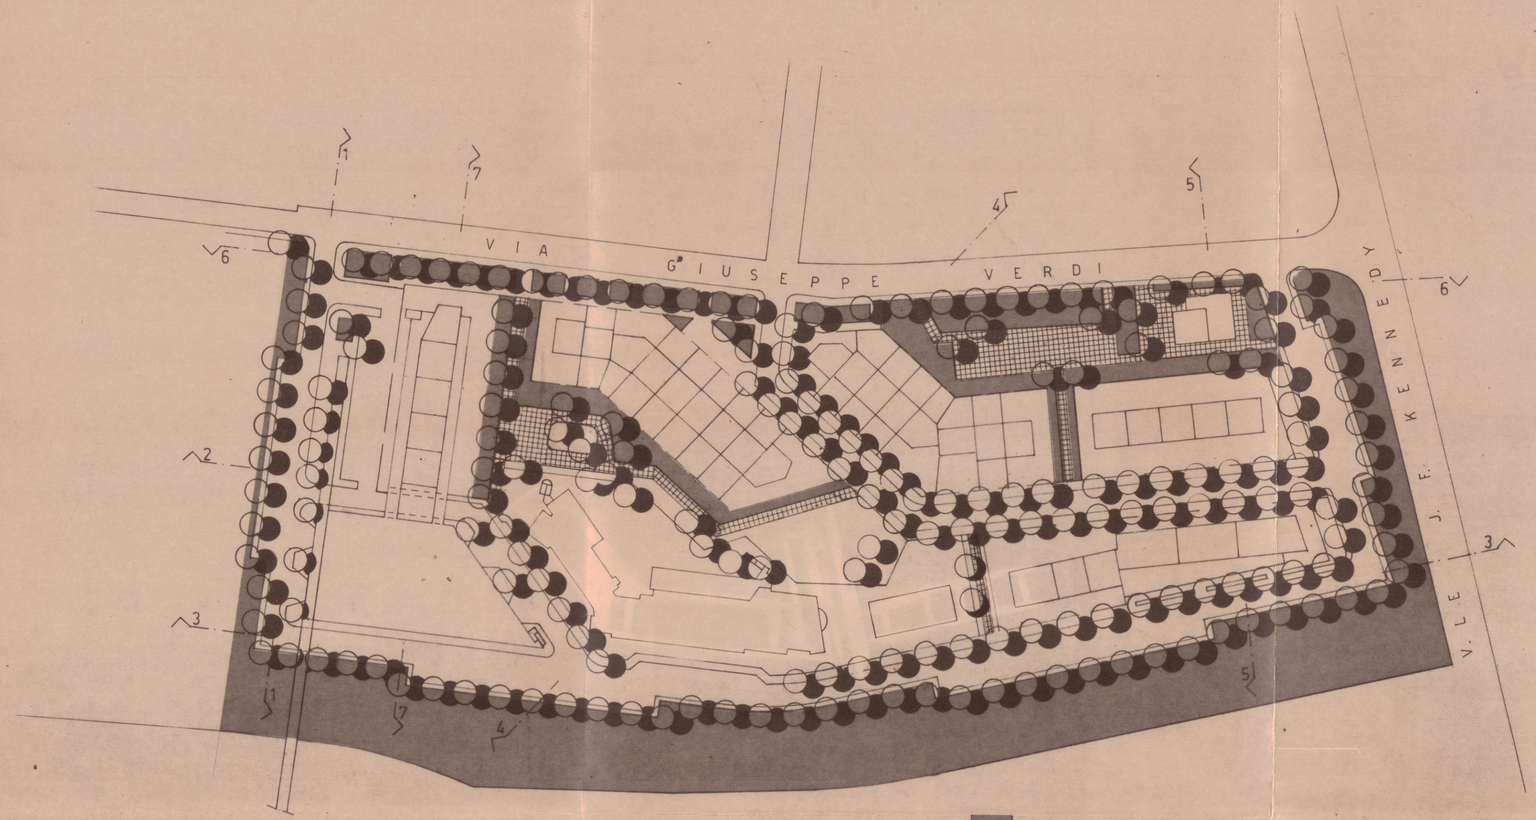

verde pubblico
pedonali e aree di sosta
piante d'alto fusto